

LEGENDA

NUOVA PERIMETRAZIONE DELL'AREA OGGETTO DI PIANO DI ATTUAZIONE

- FOSSO PIANO -

- 1 - Proprietà Alessandri Feliciano
F. 45 Part. 284 - Superficie del terreno mq. 305
Superficie Utile Coperta mq. 770
Superficie non residenziale mq. 285
Volume mc. 2.240
 - 2 - Proprietà Fancelli Teresa e Taponi Antonio
F. 45 Part. 292 - 401 Superficie del terreno mq. 620
Superficie Utile Coperta mq. 250
Superficie non residenziale mq. 80
Volume mc. 750
 - 3 - Proprietà Anzuini Alessandro
F. 45 Part. 303 - Superficie del terreno mq. 630
Superficie Utile Coperta mq. 350
Superficie non residenziale mq. 38
Volume mc. 1.050
 - 4 - Proprietà Marcantoni Andreina e altri
F. 45 Part. 155 - Superficie del terreno mq. 5.216
Superficie Utile Coperta mq. 0
Volume mc. 0
 - 5 - Proprietà Marcantoni Andreina e altri
F. 45 Part. 398 - Superficie del terreno mq. 200
Superficie Utile Coperta mq. 0
Volume mc. 0
 - 6 - Proprietà Marcantoni Andreina e altri
F. 45 Part. 399 - Superficie del terreno mq. 5
Superficie Utile Coperta mq. 0
Volume mc. 0
- Totale superficie terreno mq. 6.976



NUOVE PREVISIONI DI P.R.G. 97
RAPP. 1:1000




PLANIMETRIA



PROFILO NORD



PROFILO OVEST

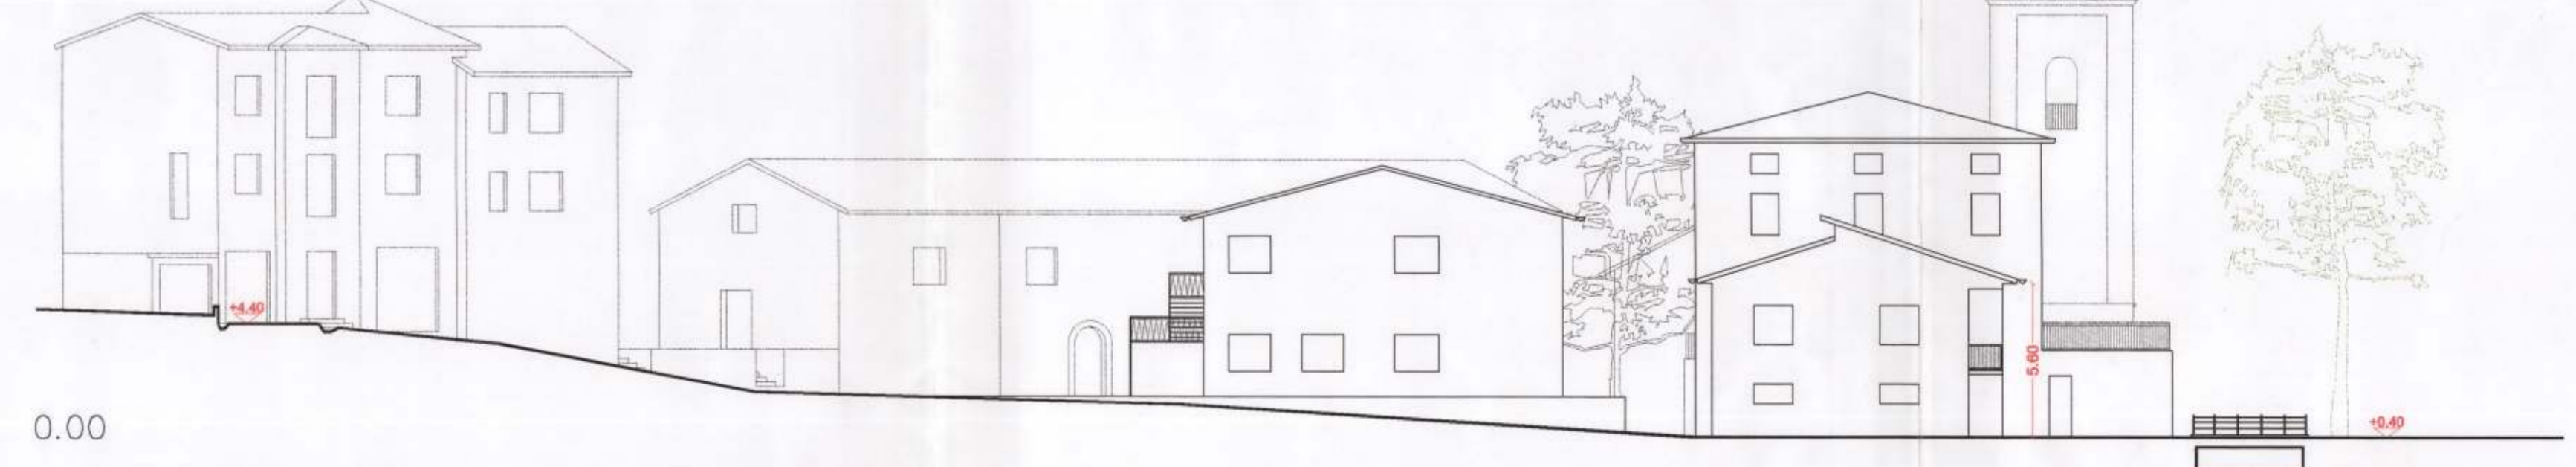

PROFILO EST

PERIMETRAZIONE N° 7

LOCALITA' CAPODACQUA

COMUNE DI FOLIGNO
PROGRAMMA DI RECUPERO L.61/98

PIANO DI ATTUAZIONE
FOSSO PIANO - RILIEVO E PIANO QUOTATO

ARCH. CLAUDIO TRECCI - ANTONELLI E ASSOCIATI
ARCH. MARCO RUBINI
ARCH. VERA VENERUCCI
DOTT. DANILO SCACARONI
GEOL. ALBERTO BONACA

ELABORATO DI
PdA

TAVOLA
4A

Rapp. di scala 1:200 NOV.1998