



COMUNE DI FOLIGNO
PIANO ATTUATIVO L.R. 31/97

LOCALITA'
CASALE DI MORRO

PERIMETRAZIONE N°

9

GRUPPO DI LAVORO:
RINASCITA
ASSOCIAZIONE TEMPORANEA FRA PROFESSIONISTI

SCALA
1 : 200



TAVOLA
1

APPROVATO CON DELIBERA C.C.
N. 82 del 28/12/98

STATO ATTUALE - PLANIMETRIA GENERALE

PLANIMETRIA GENERALE DIVISA PER U.M.I.

STATO ATTUALE - PLANIMETRIA GENERALE

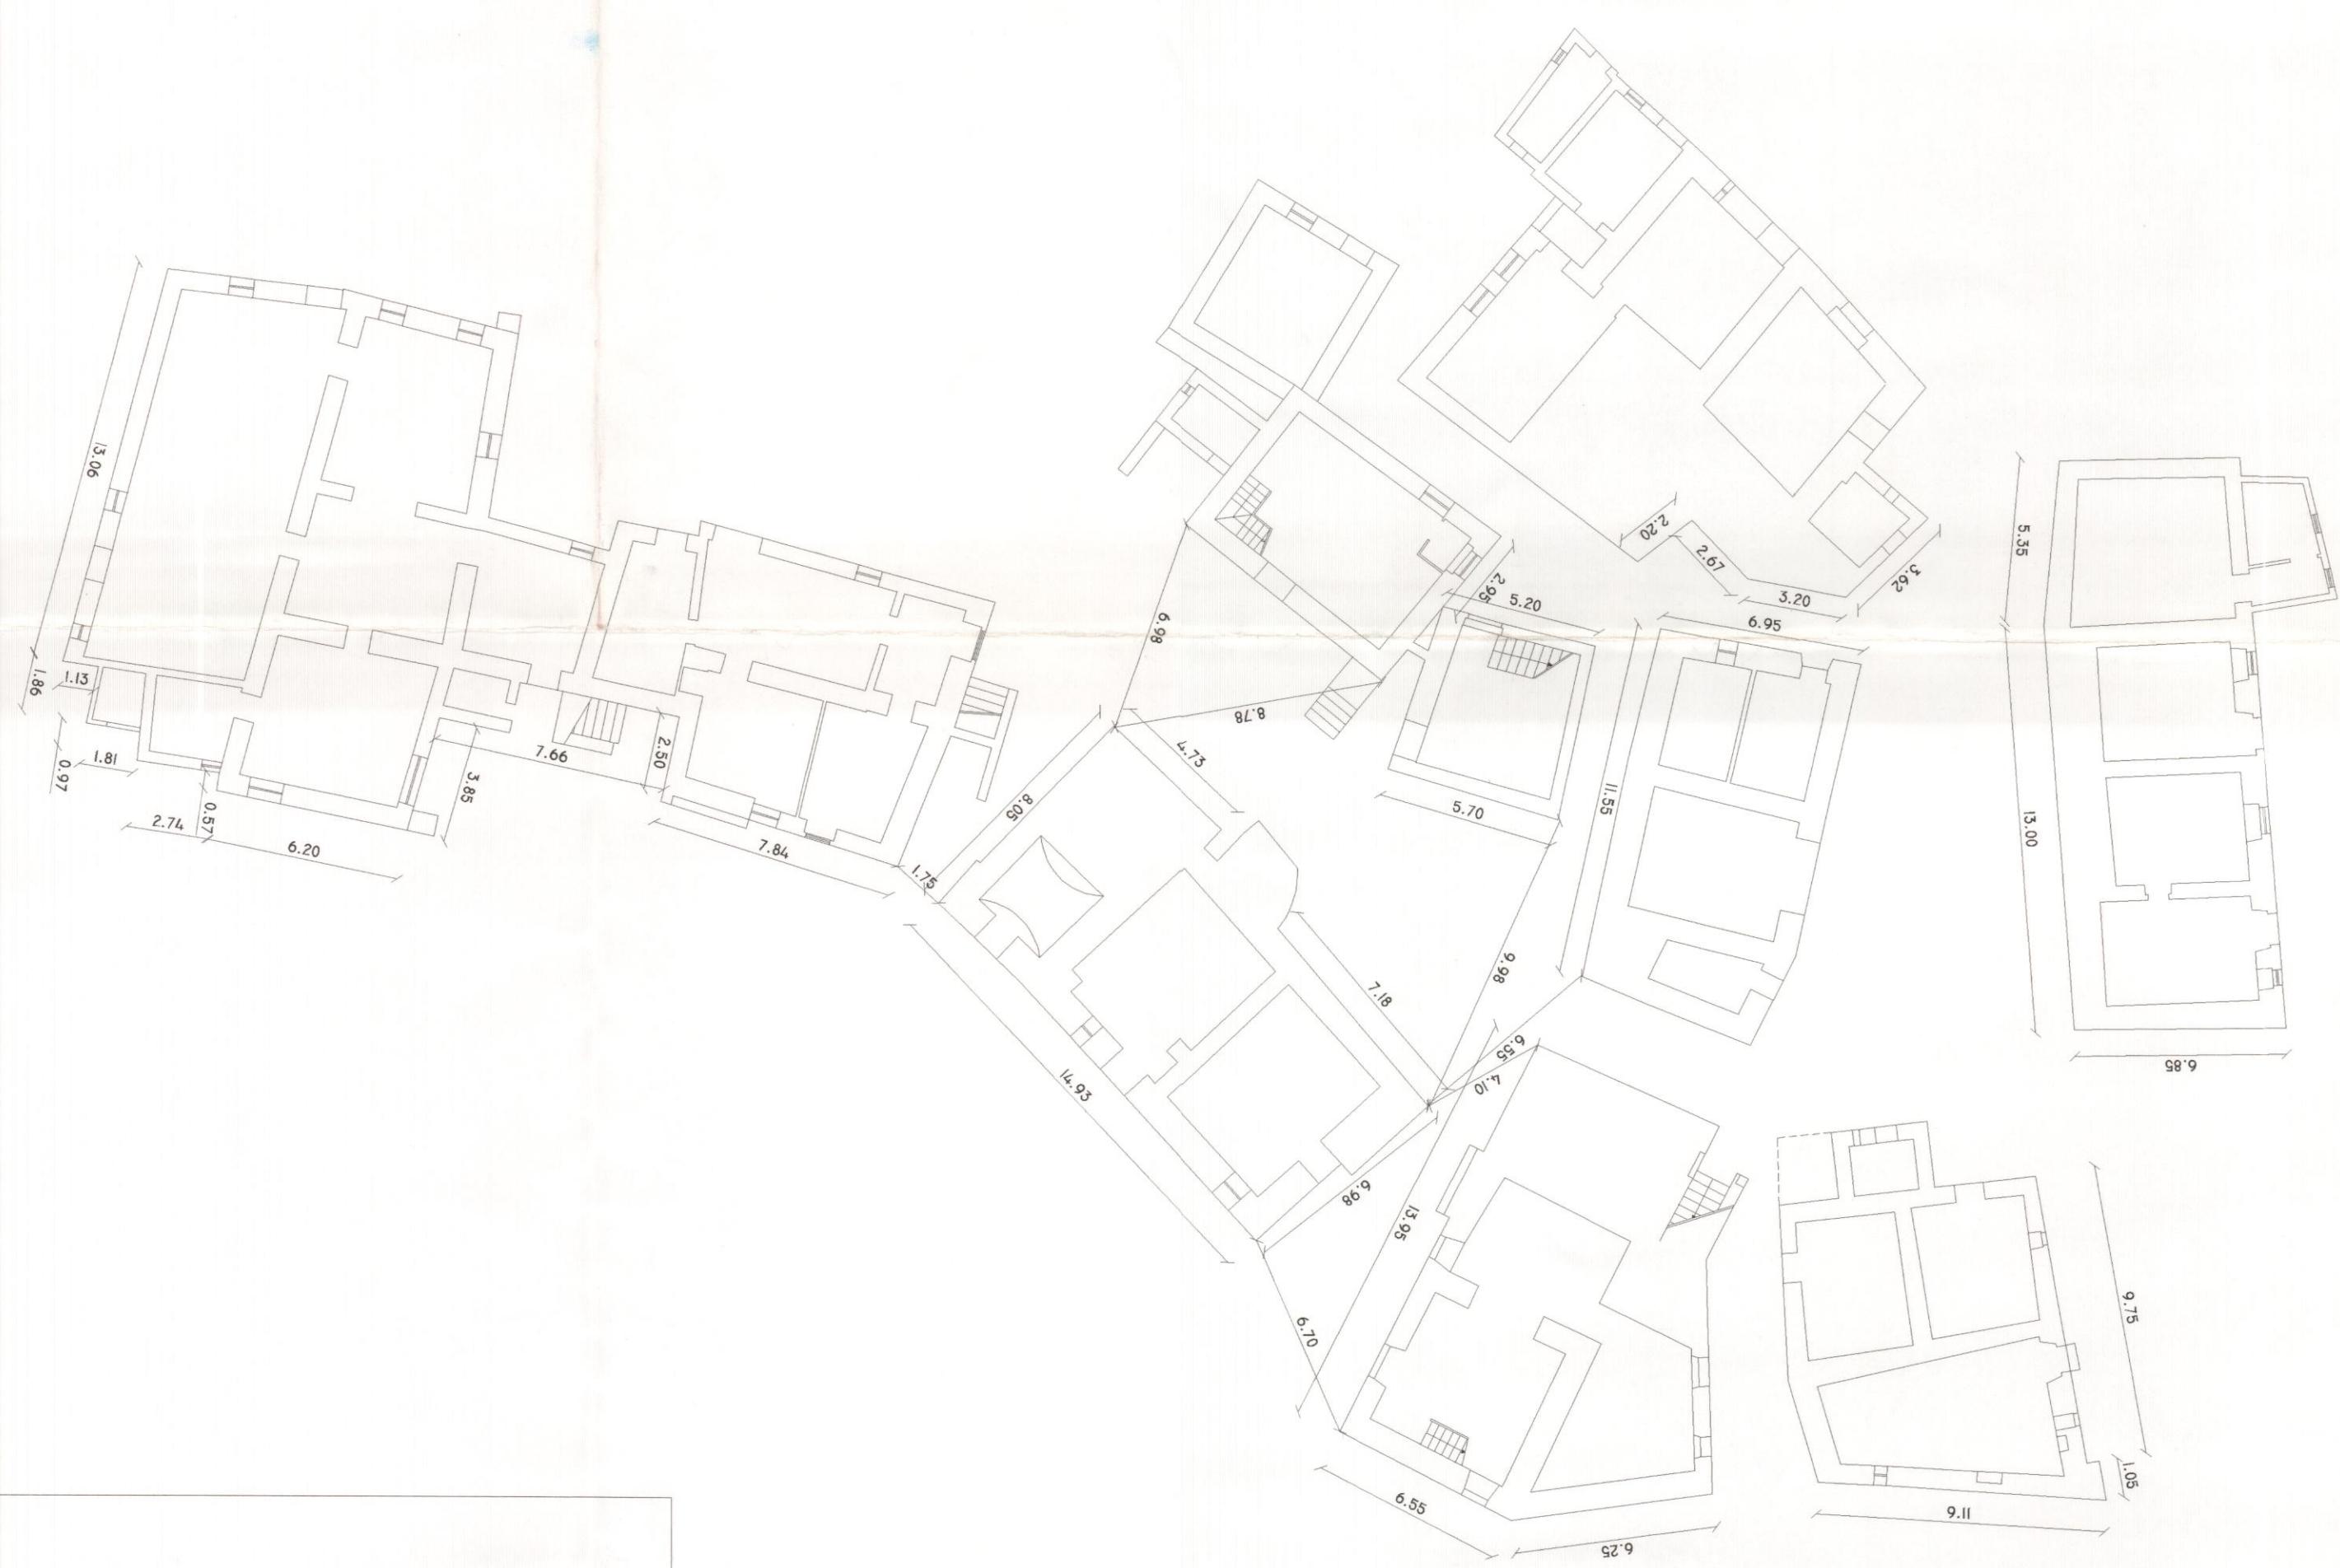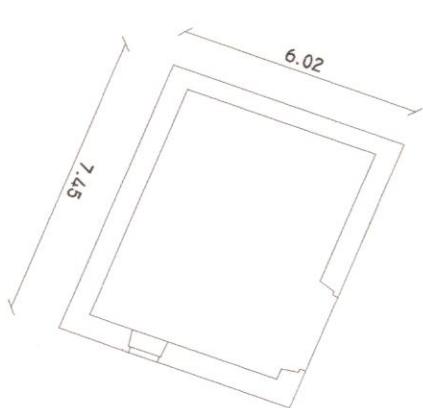

PLANIMETRIA GENERALE DIVISA PER U.M.I.

