



COMUNE DI FOLIGNO

PIANO ATTUATIVO L.R. 31/97

LOCALITA'

CASALE DI MORRO

PERIMETRAZIONE N°

9

GRUPPO DI LAVORO:

RINASCITA
ASSOCIAZIONE TEMPORANEA FRA PROFESSIONISTI



SCALA

1 : 500


TAVOLA

8

DATA: 28/12/98

CATEGORIE ED UNITA' MINIME D'INTERVENTO

APPROVATO CON DELIBERA C.C.
N. 82 del 21/11/99

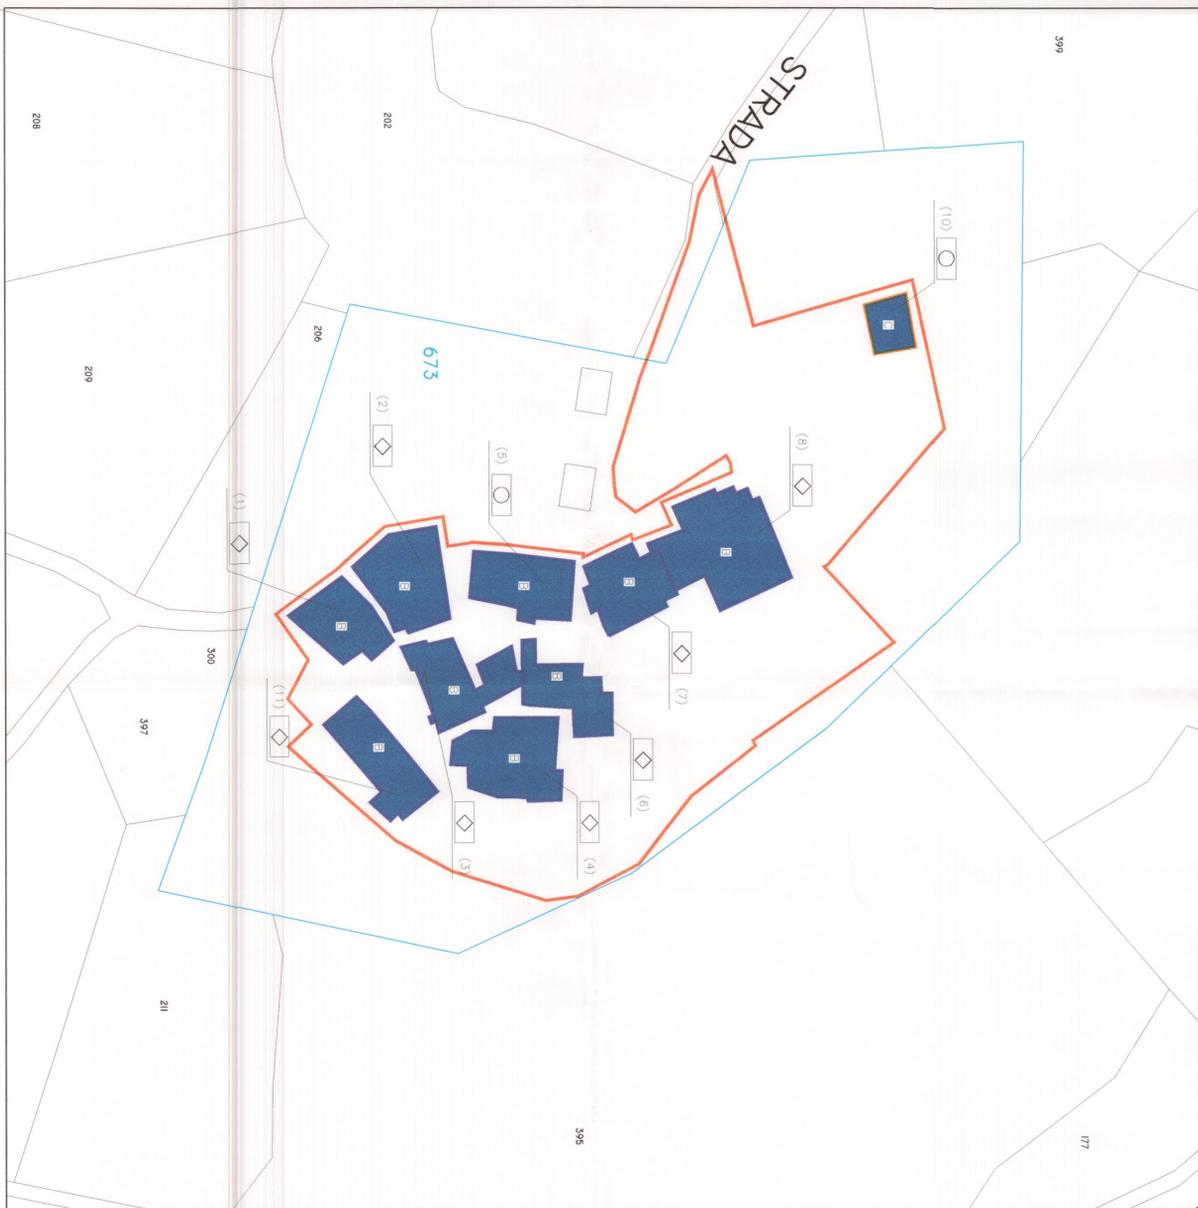

LEGENDA

PERIMETRAZIONE PIANO ATTUATIVO (L.R. 31/97)

UNITA' MINIME D'INTERVENTO

DELIMITAZIONE UNITA' MINIME D'INTERVENTO

U.M.I. A PREVALENTE TUTELA E CONSERVAZIONE VALORE STORICO-ARCHITETTONICO

U.M.I. A PREVALENTE MANTENIMENTO VALORE TIPOLOGICO

U.M.I. A PREVALENTE TRASFORMAZIONE VALORE TIPOLOGICO ALTERNATO O NUOVA EDIFICAZIONE

PARTICOLARE VALORE TIPOLOGICO (TIPOLOGIA NON RILEGATA)

CATEGORIE D' INTERVENTO

RESTAURO E RISANAMENTO CONSERVATIVO (RC) ED ALTRE CATEGORIE D'INTERVENTO (MO, MS, MI, O)

RISTRUTTURAZIONE EDILIZIA (RE1, RE4) ED ALTRE CATEGORIE D'INTERVENTO (MO,MS,MI,O)

RISTRUTTURAZIONE EDILIZIA (RE1, RE2, RE3, RE4) E ALTRE CATEGORIE D'INTERVENTO (MO,MS,MI,O)