




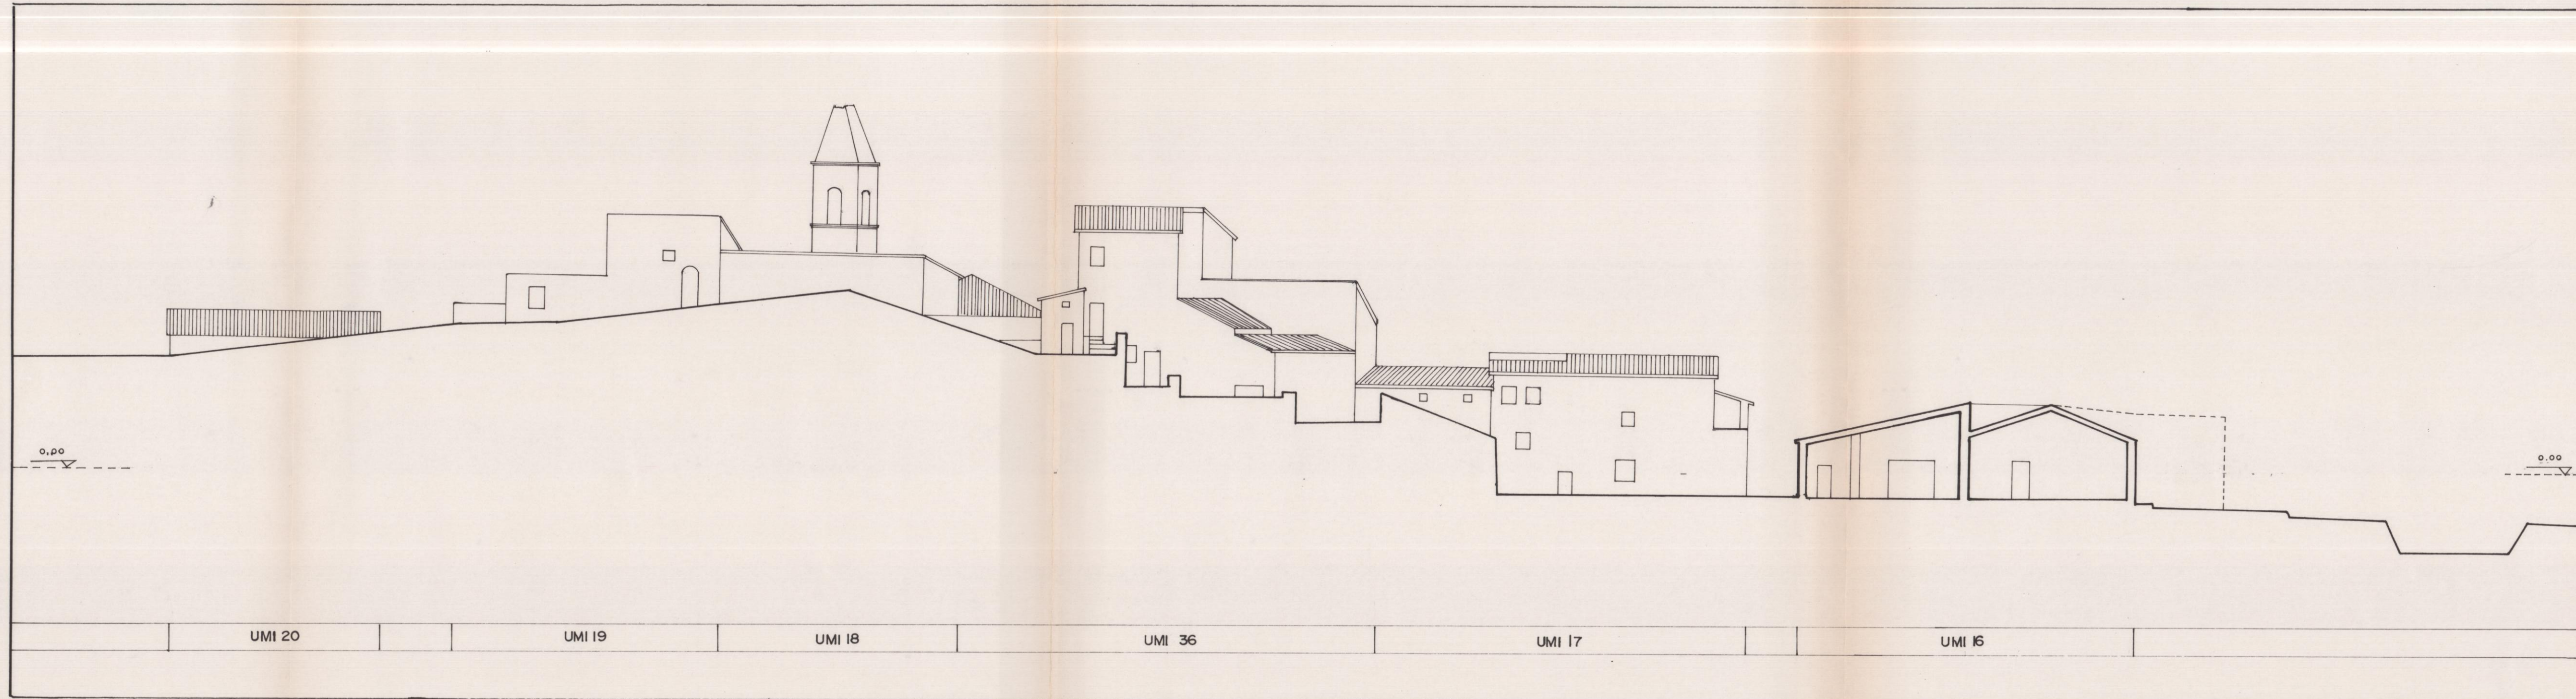


PROFILO 7-7

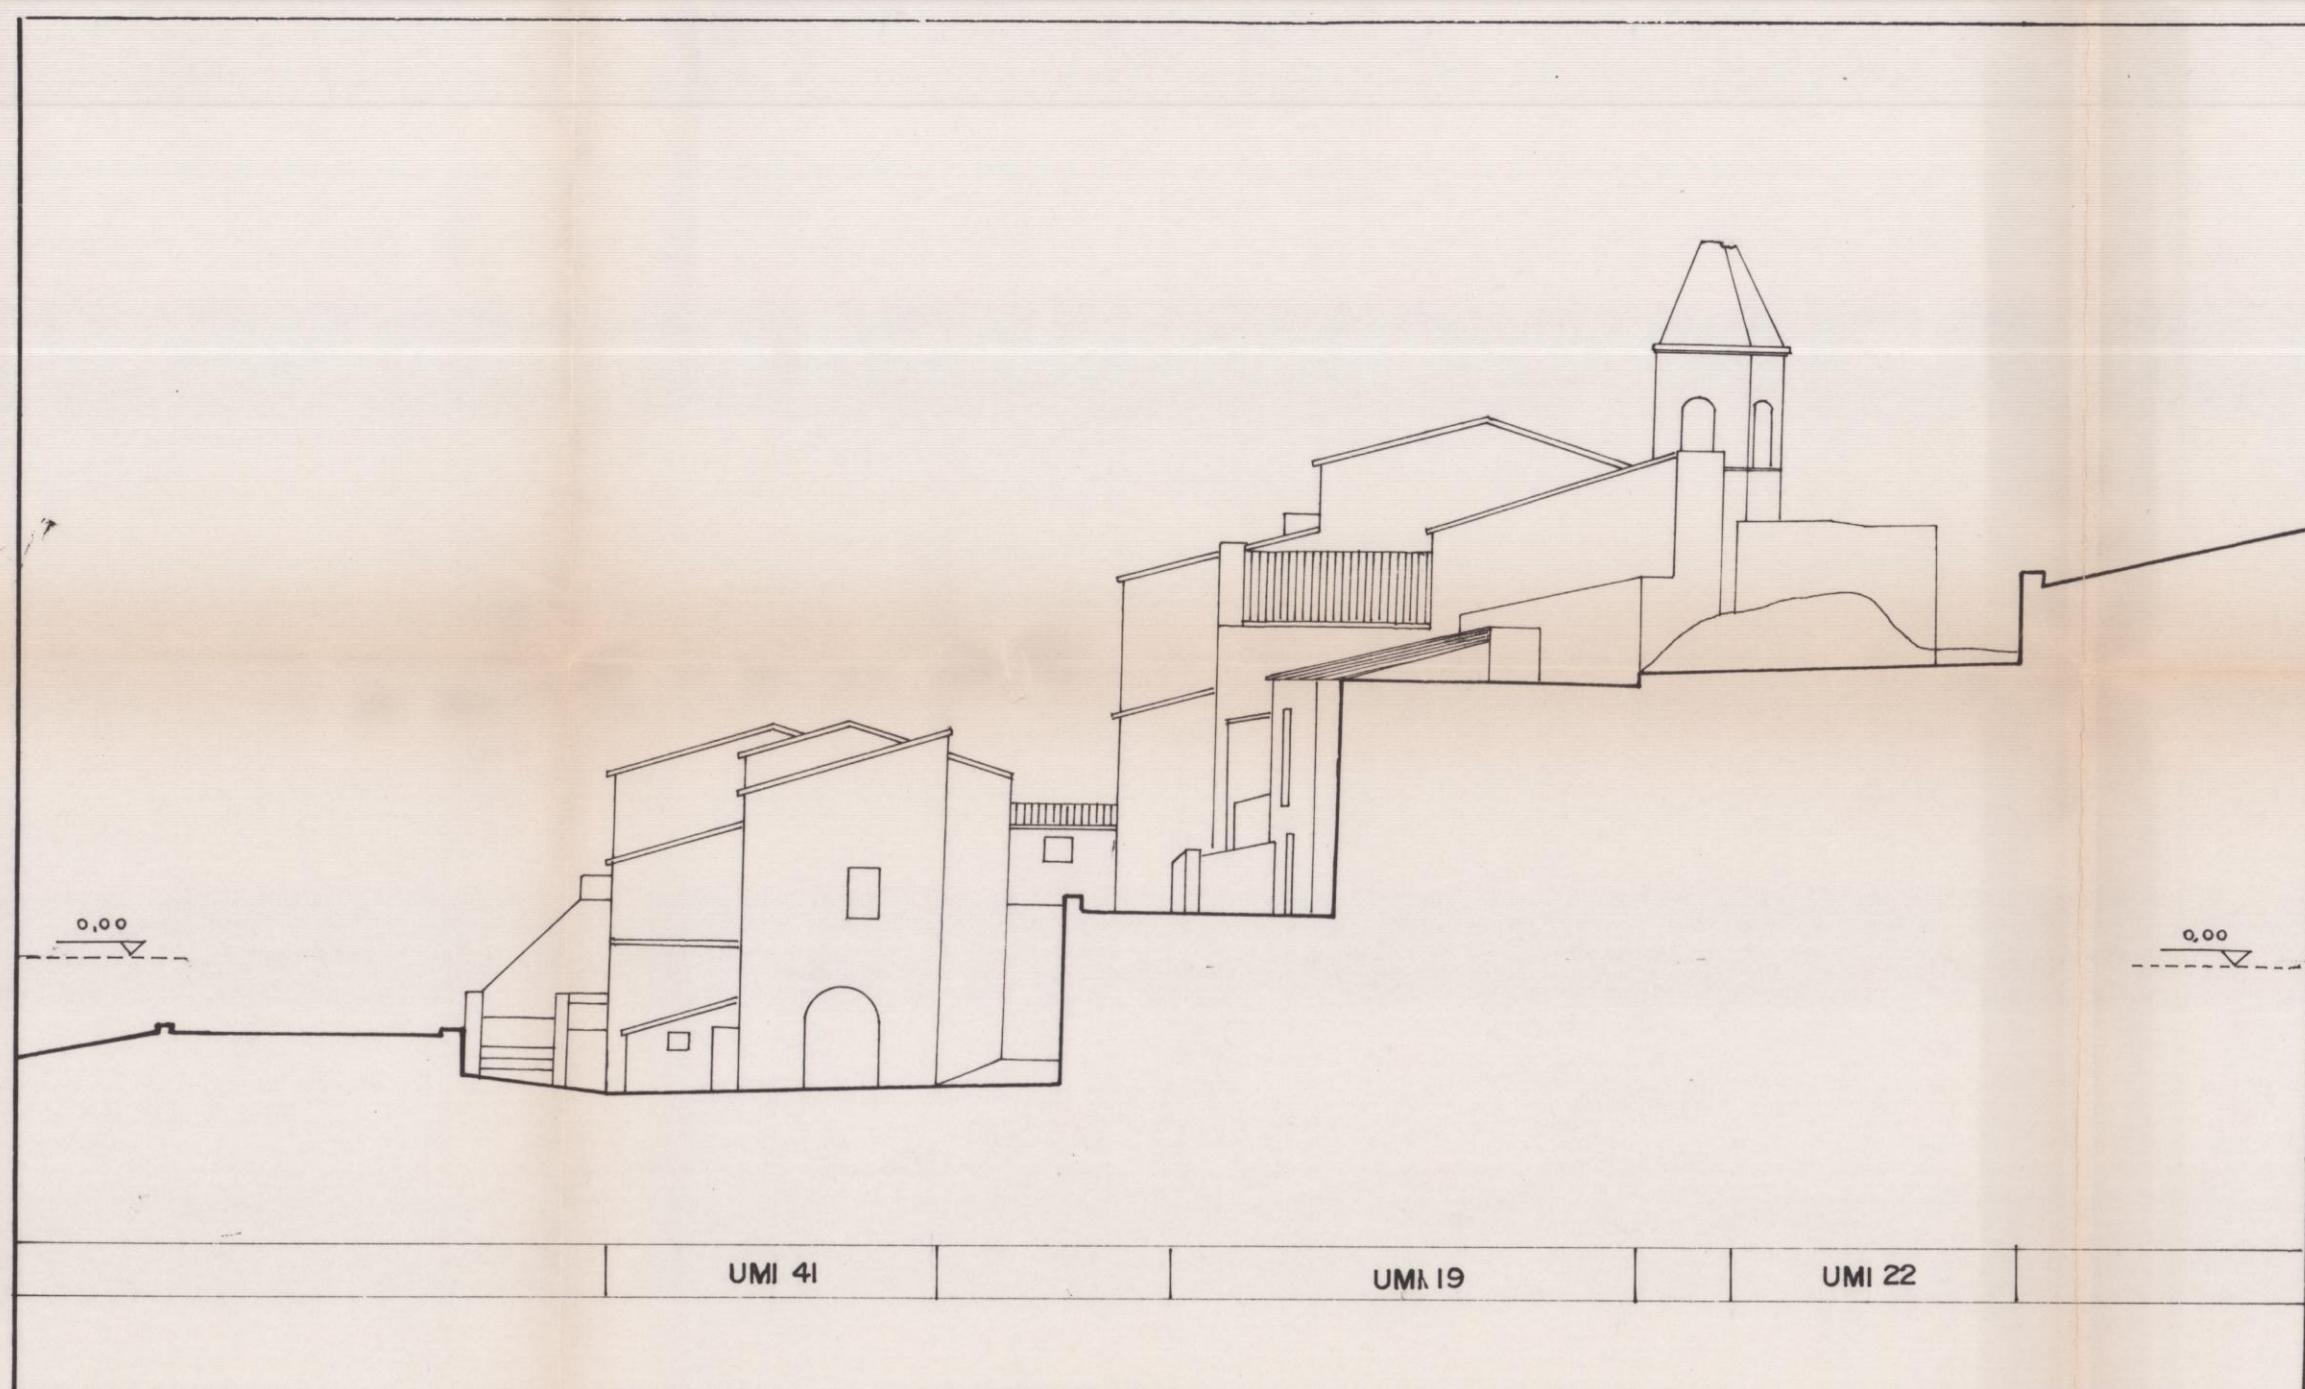


PROFILO 8-8

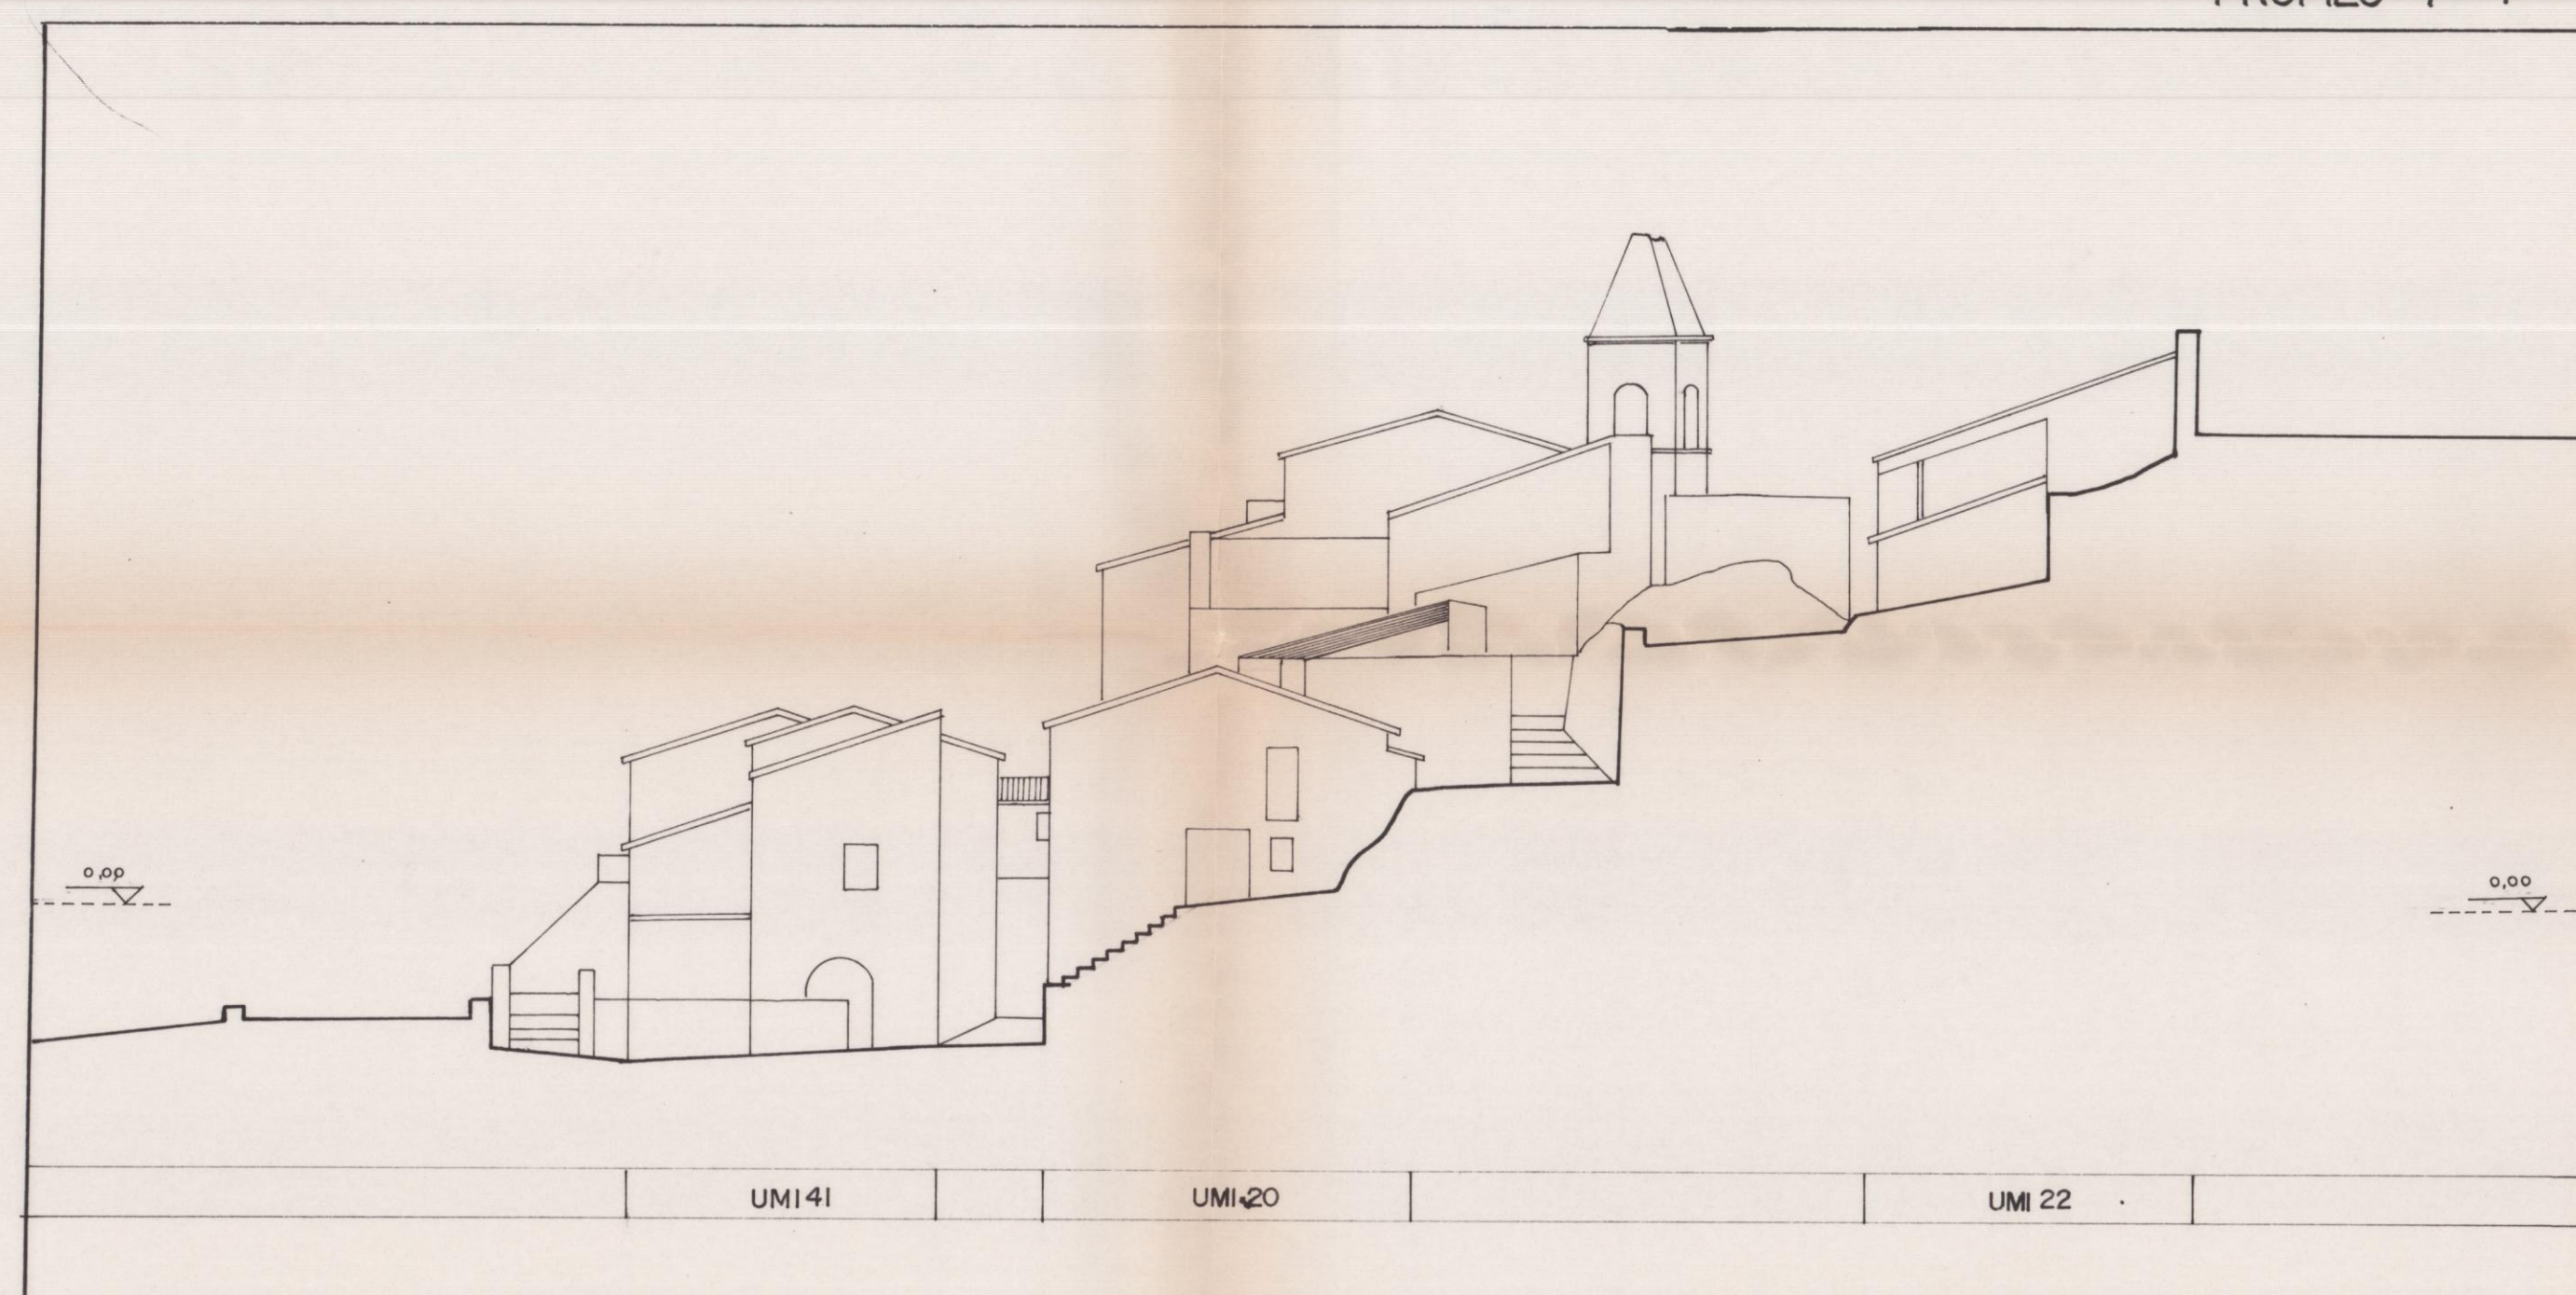

PROFILO 9-9

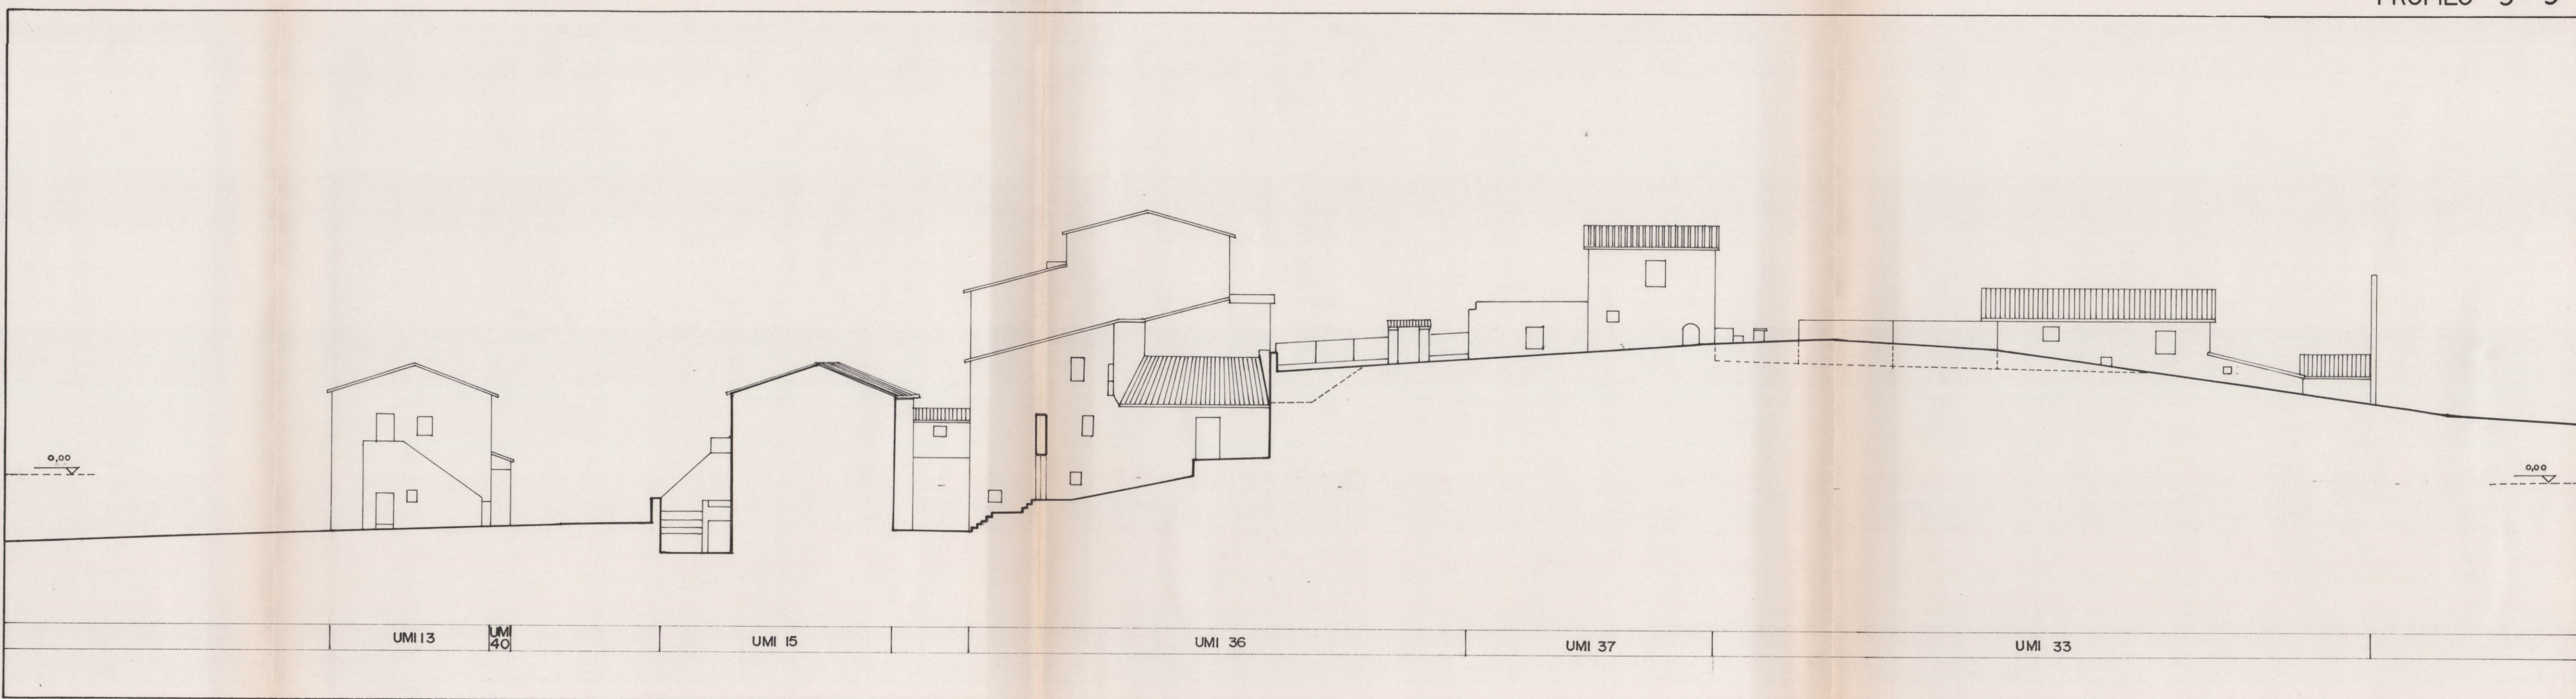

PROFILO 10-10

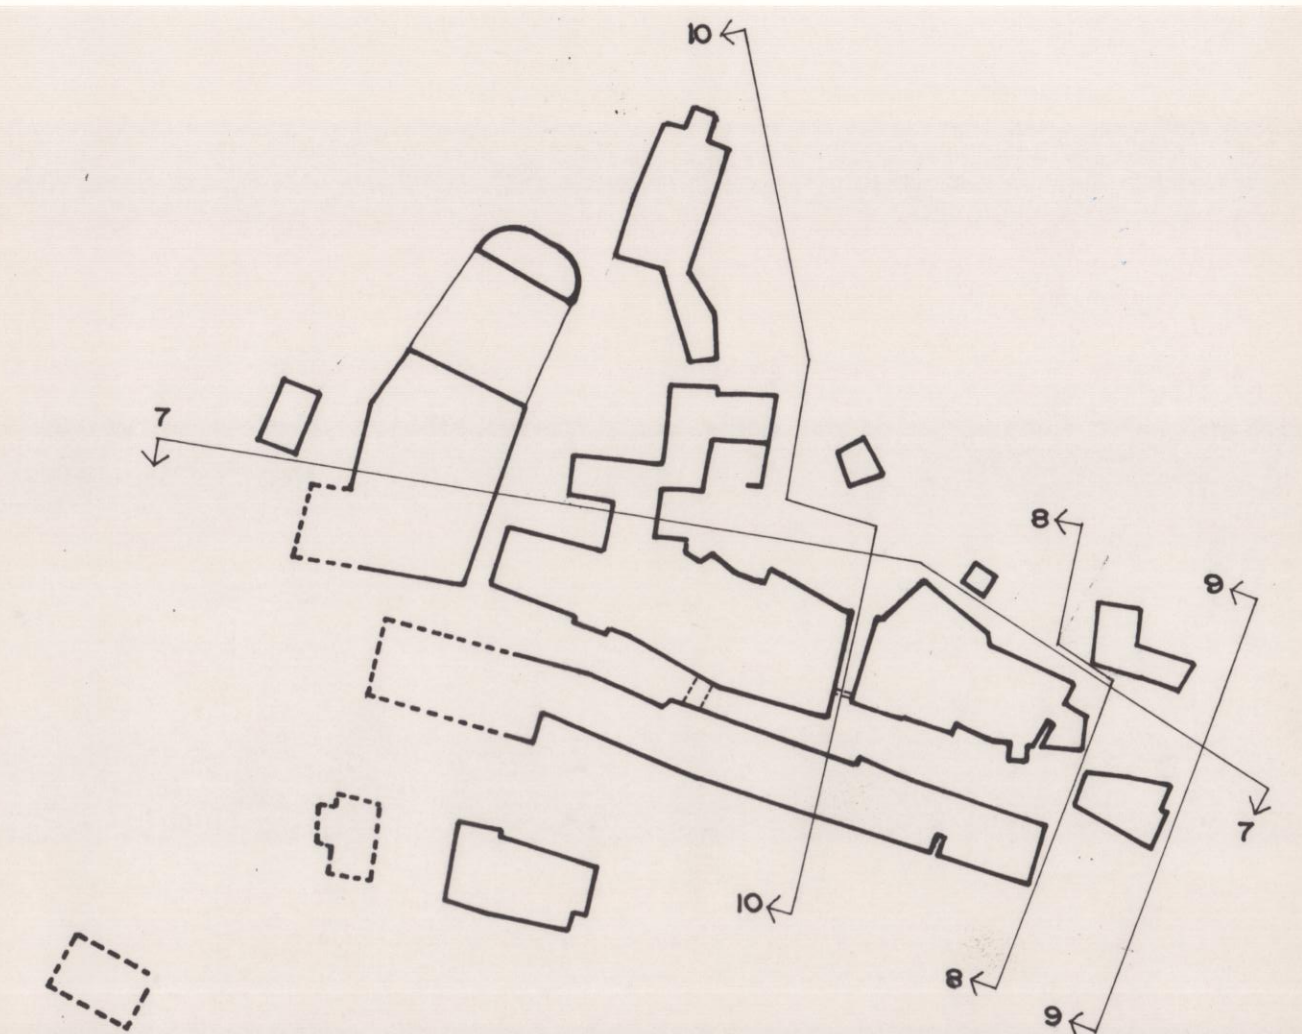

COMUNE di FOLIGNO
centro frazionale
di
LEGGIANA
PROGRAMMA di RECUPERO
ai sensi della legge 61/98

ambito del
PIANO PARTICOLAREGGIATO di RECUPERO

Progettista **PAOLO LUCCIONI** Architetto
collaboratori Emilio CECCUCCI Geometra
Enrico MUZI Geometra
consulenti Filippo GUIDOBALDI Geologo
Luca FERRETTI Ingegnere
Antonella MANNI Storica



09/98

rit. 3998/098

STATO di FATTO
PROFILI e SEZIONI 7-7; 8-8; 9-9; 10-10

scala 1:200

tavola

7