






PROSPETTI - STATO ATTUALE

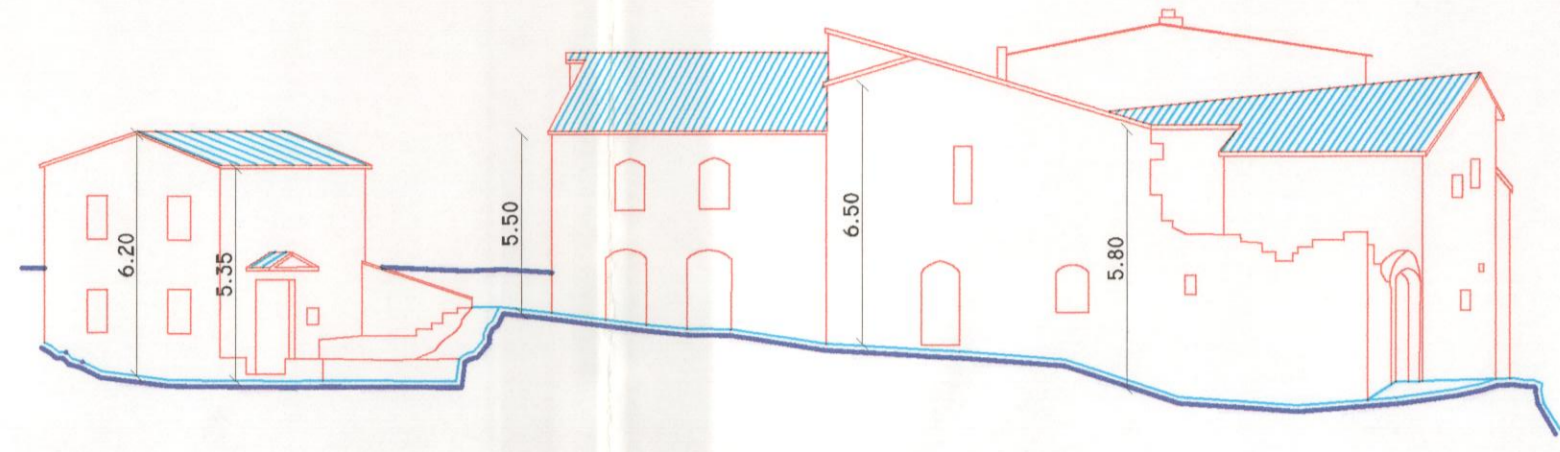


PROFILO A-A

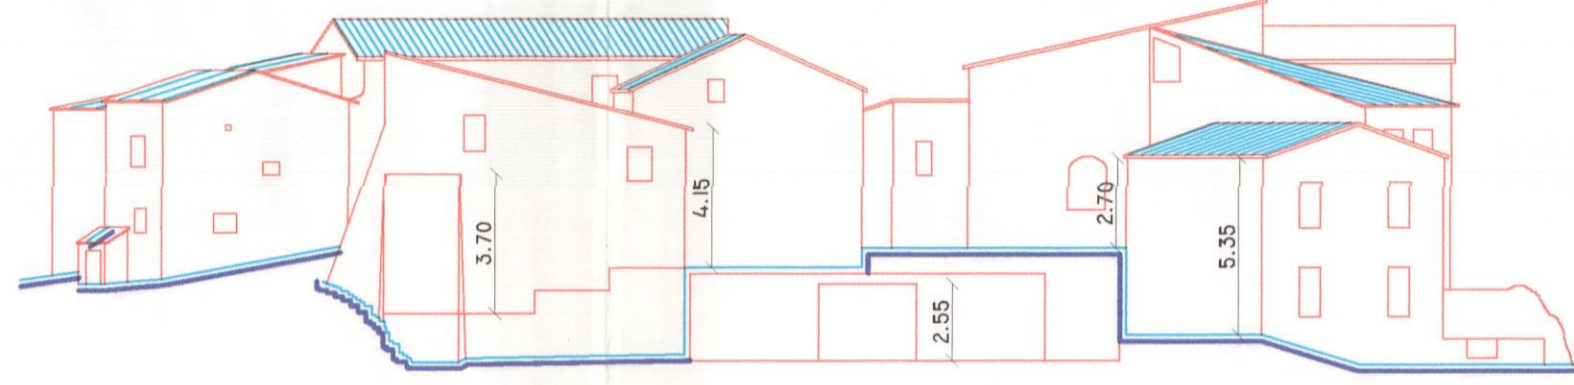


PROFILO B-B

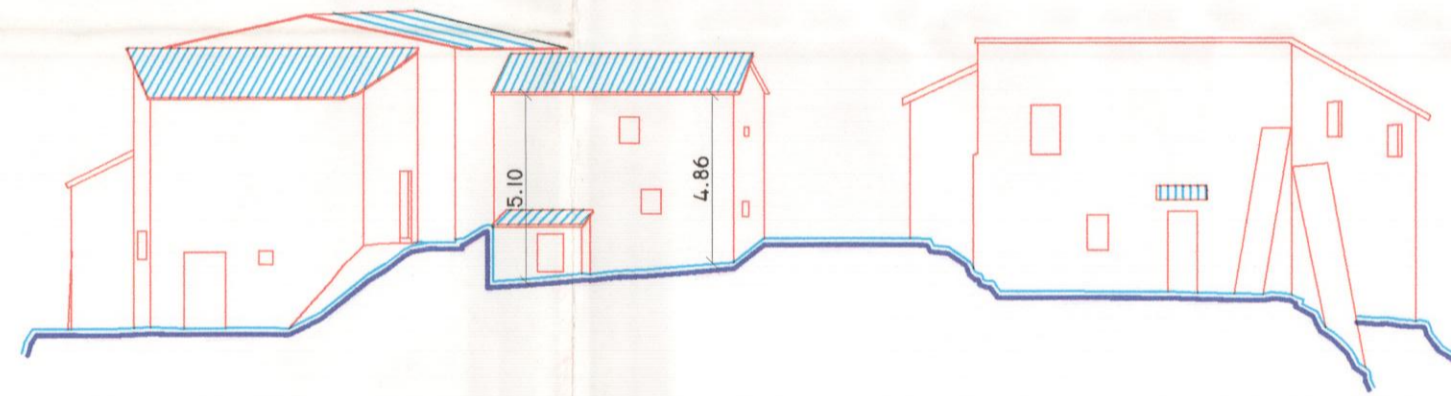


PROFILO C-C

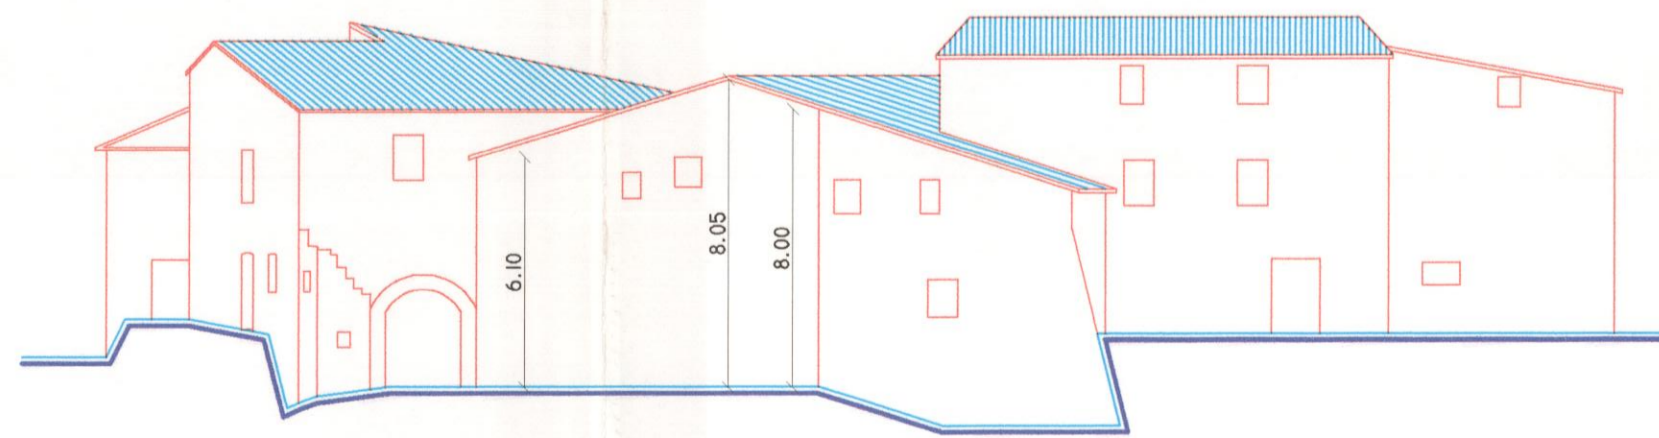


PROFILO D-D

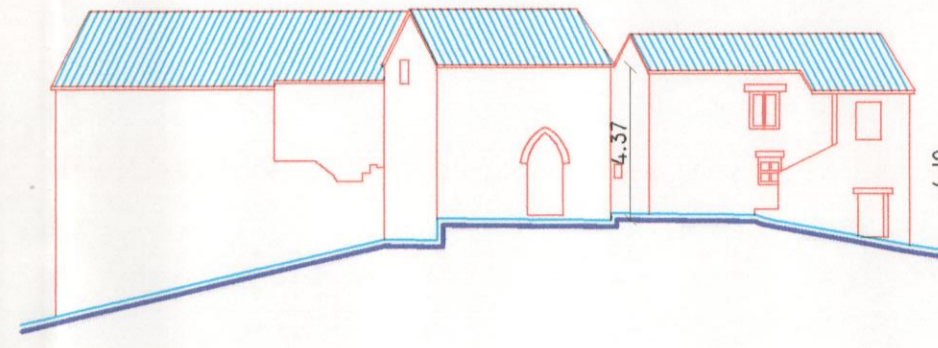


PROFILO E-E

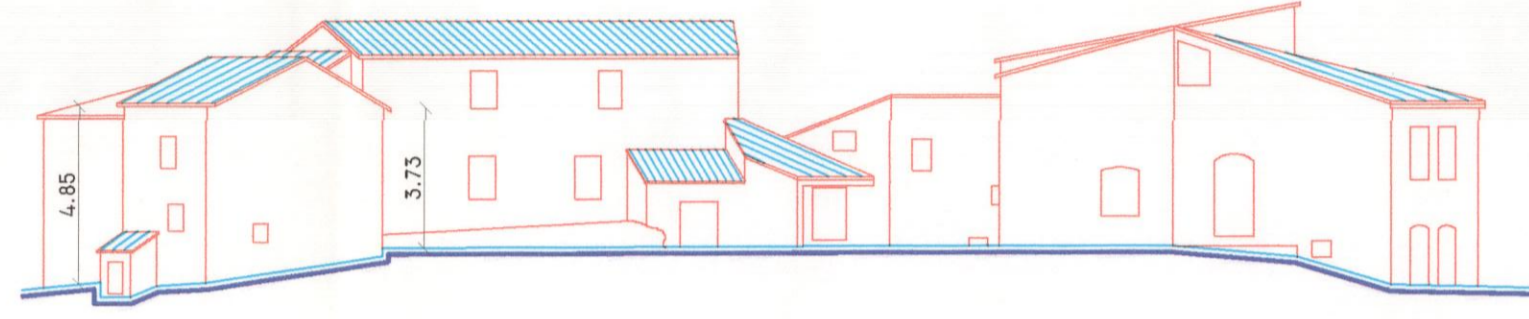

PROFILO F-F

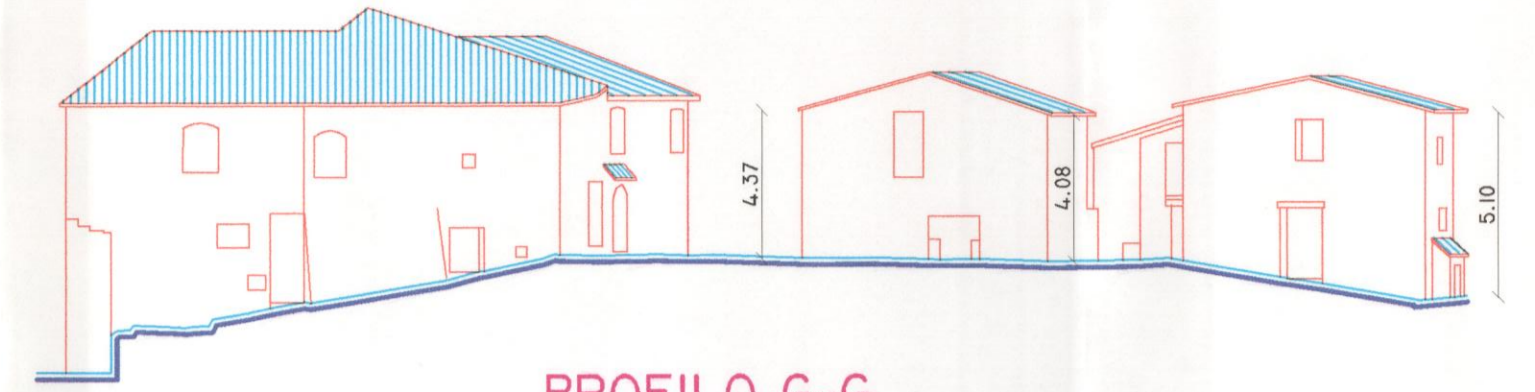

PROFILO G-G

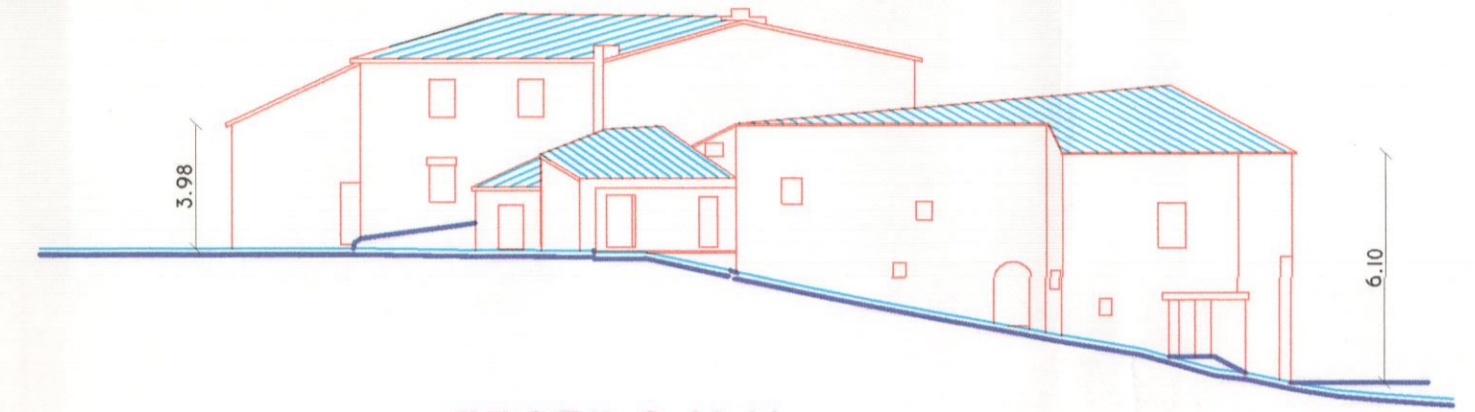

PROFILO H-H

