



PROGETTO - PROSPETTI DI VISI PER U.M.I.


APPROVATO CON DELIBERA N. 27 del 10.08.1999

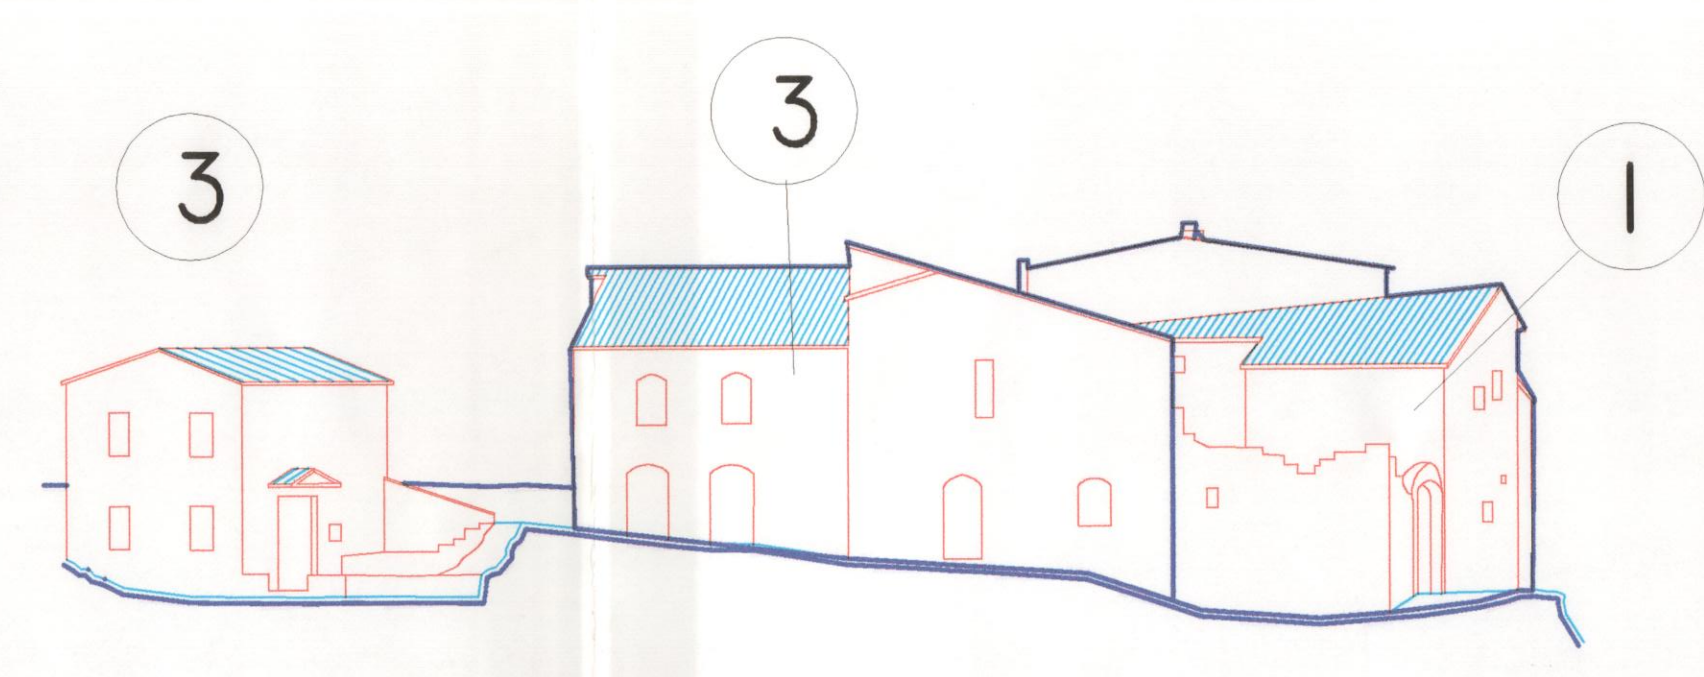


PROFILO A-A

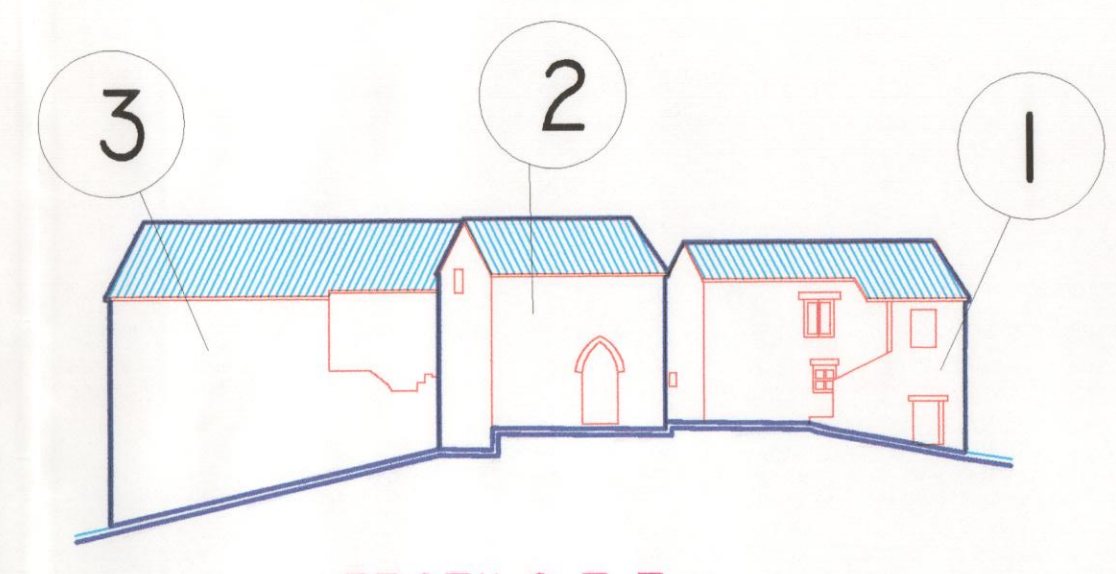


PROFILO E-E

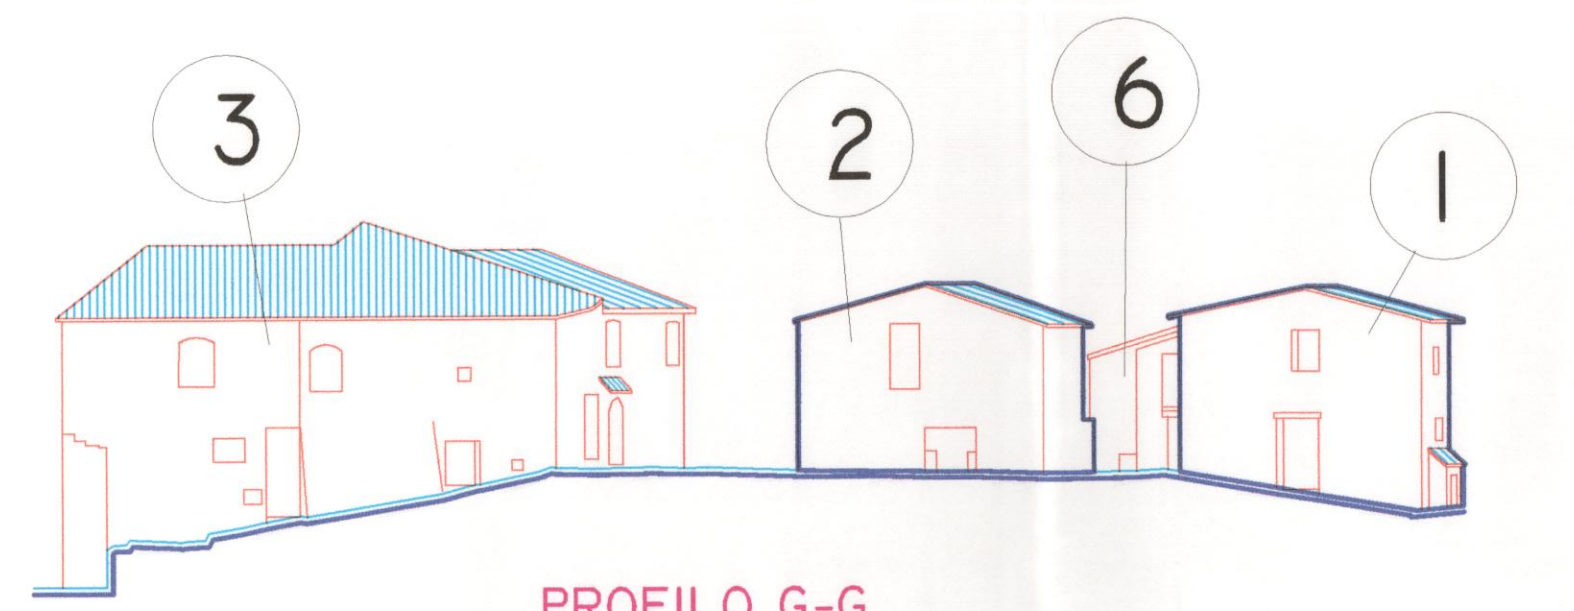

PROFILO G-G

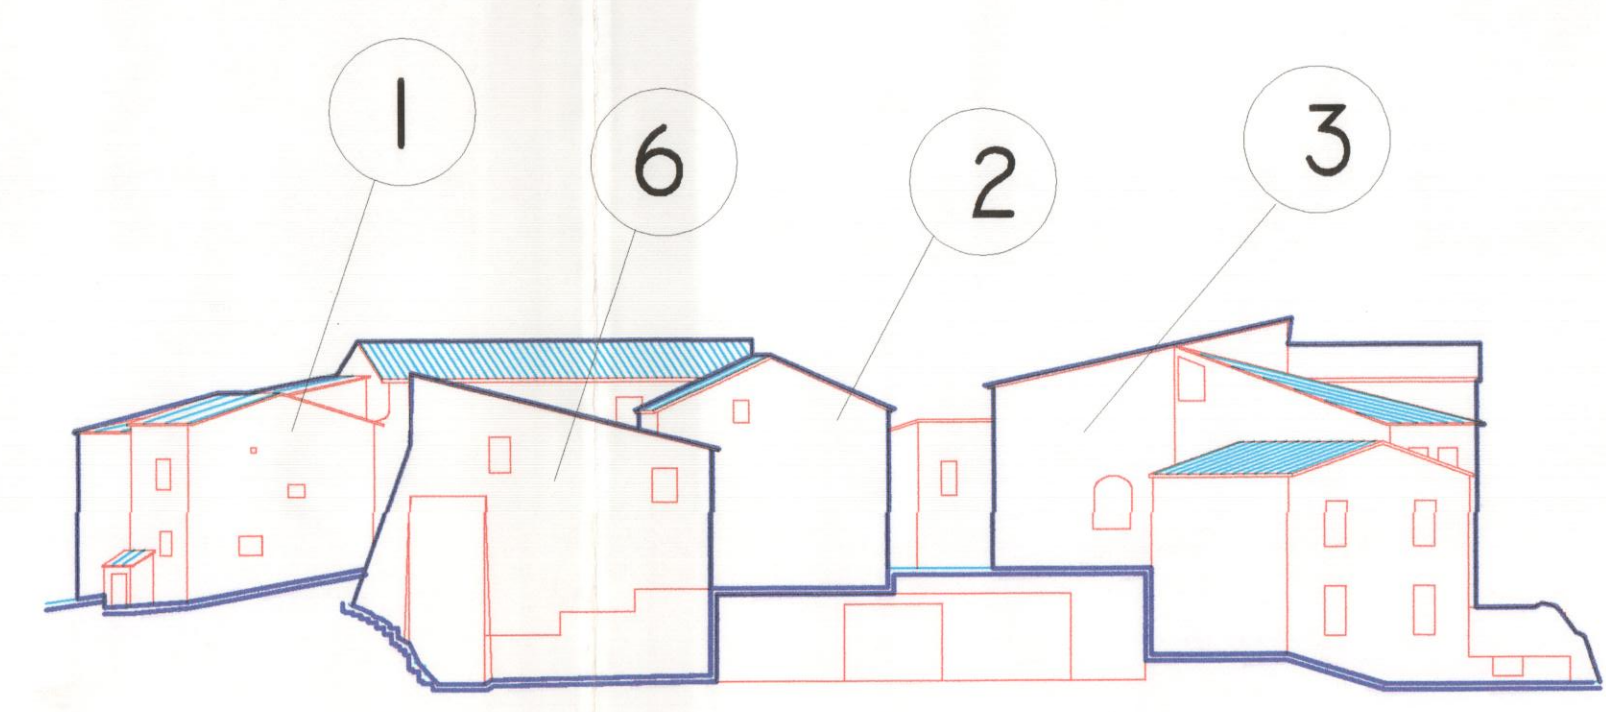


PROFILO B-B

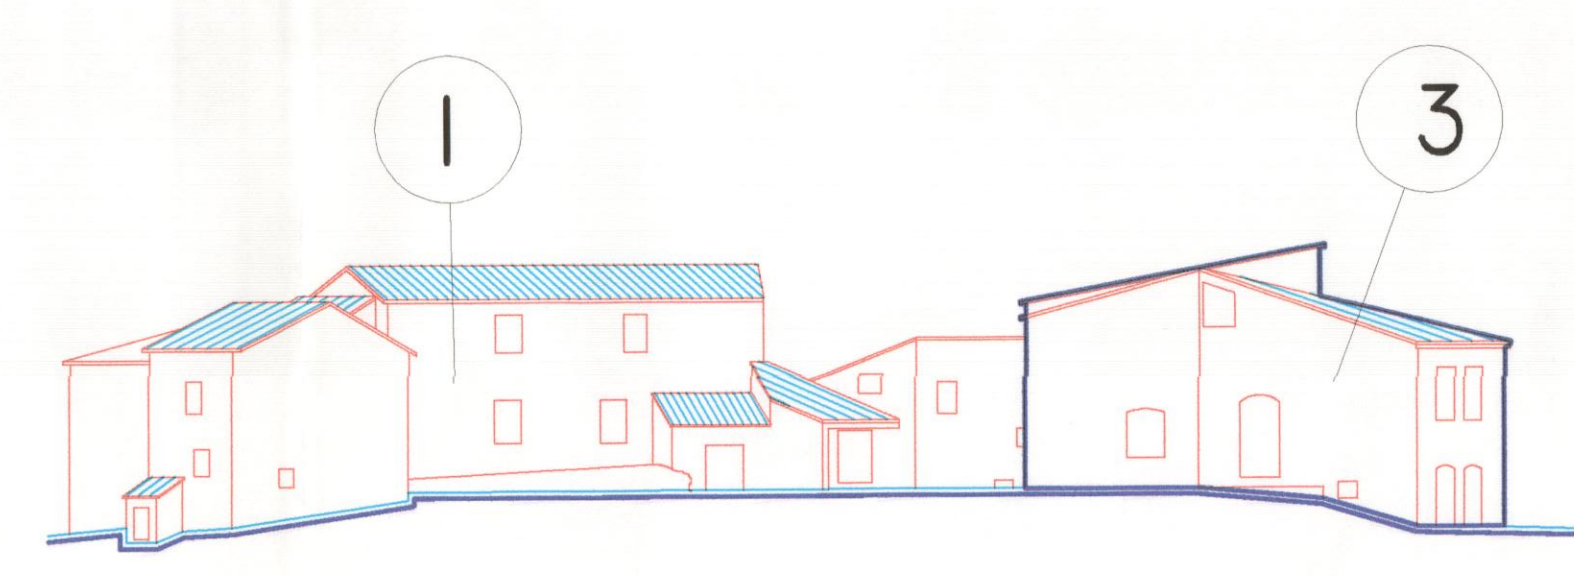


PROFILO F-F



PROFILO H-H

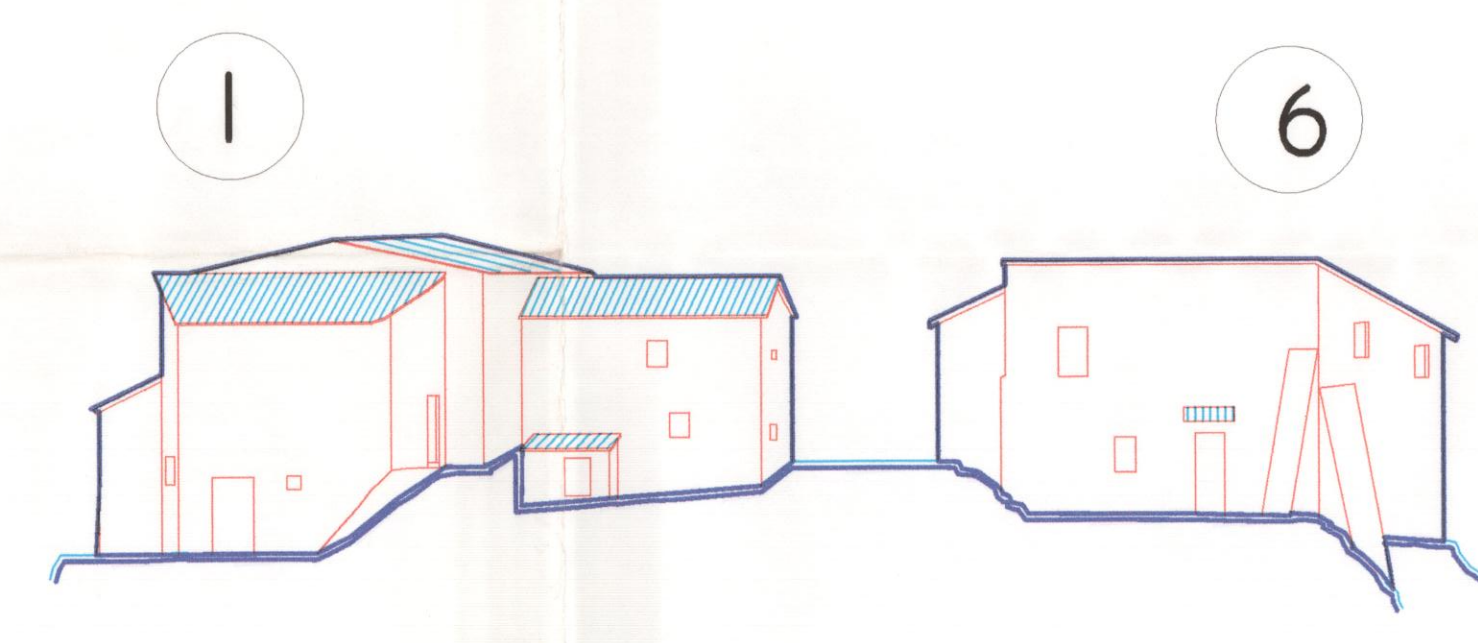

PROFILO C-C

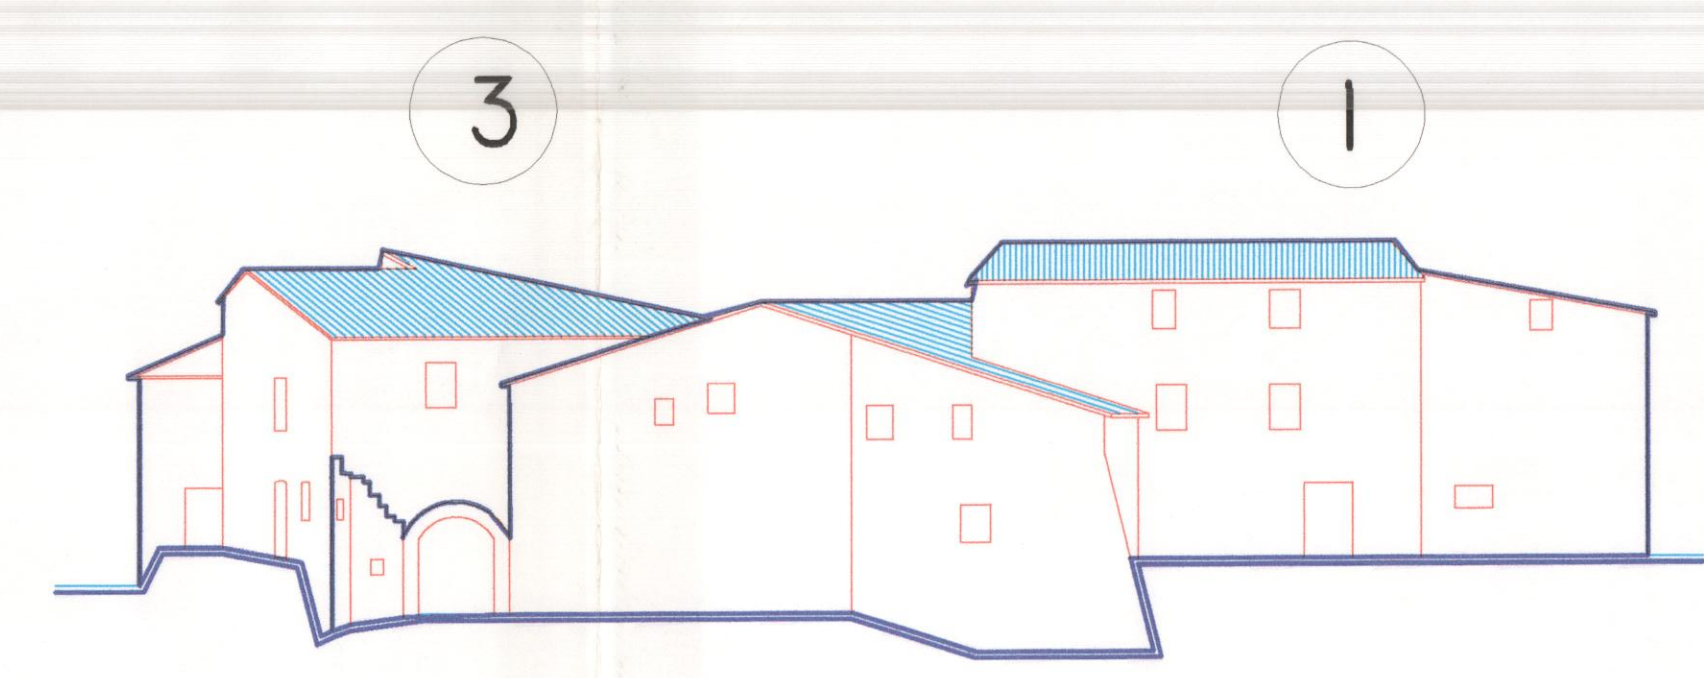

PROFILO D-D

