


APPROVATO CON DELIBERA C.C.
N. **81** del **08 APR. 1999**

CATEGORIE ED UNITA' MINIME D'INTERVENTO E VINCOLO DI INEDIFICABILITA'



VINCOLO DI NON EDIFICABILITA' - SCALA 1:2000 (FASCIA DI RISPETTO 100m)

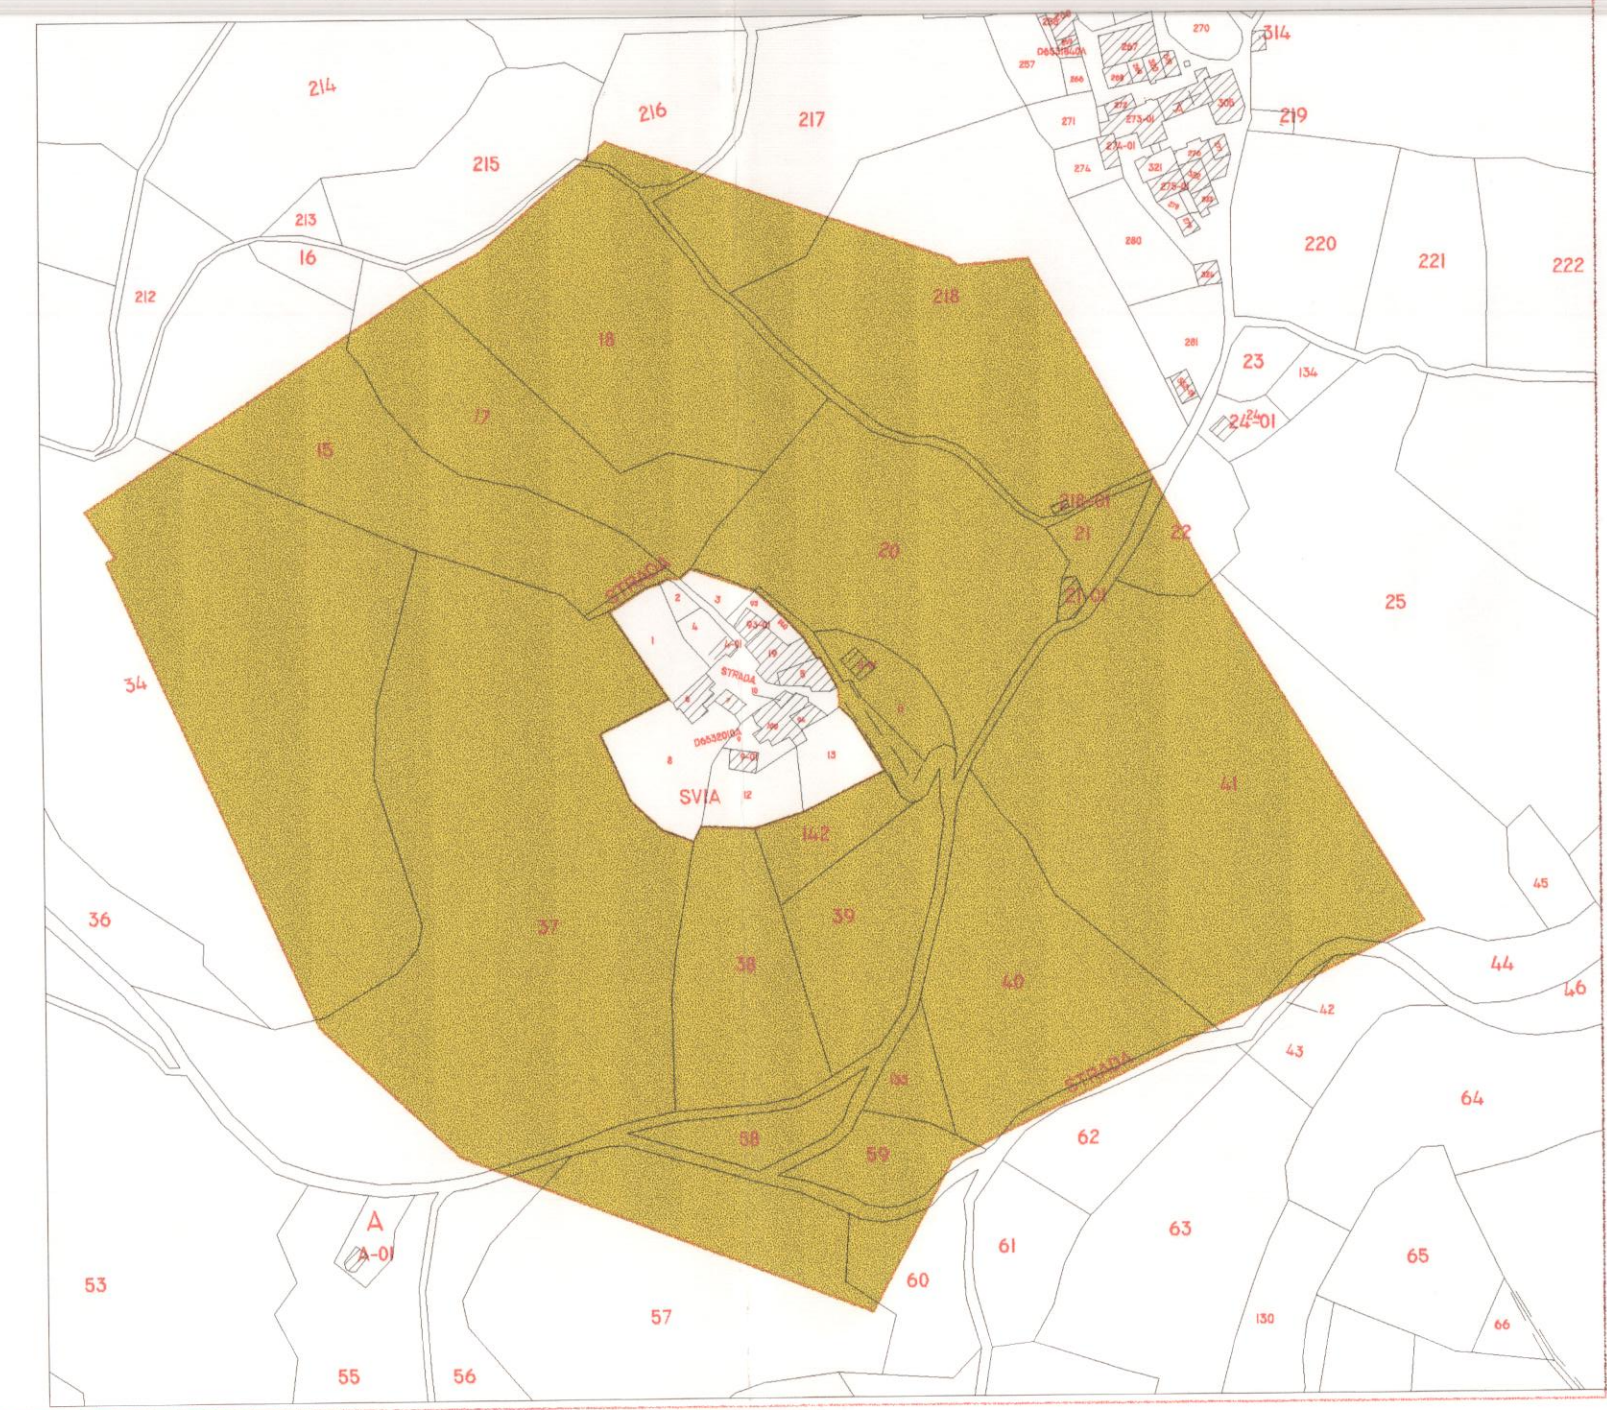

LEGENDA

PERIMETRAZIONE PIANO ATTUATIVO (L.R. 31/97)

UNITA' MINIME D'INTERVENTO

- DELIMITAZIONE UNITA' MINIME D'INTERVENTO
- U.M.I. A PREVALENTE TUTELA E CONSERVAZIONE VALORE STORICO-ARCHITETTONICO
- U.M.I. A PREVALENTE MANTENIMENTO VALORE TIPOLOGICO
- U.M.I. A PREVALENTE TRASFORMAZIONE VALORE TIPOLOGICO ALTERATO O NUOVA EDIFICAZIONE
- PARTICOLARE VALORE TIPOLOGICO (TIPOLOGIA NON RILEGATA)

CATEGORIE D' INTERVENTO

- RESTAURO E RISANAMENTO CONSERVATIVO (RC) ED ALTRE CATEGORIE D'INTERVENTO (MO, MS, MI, OI)
- RISTRUTTURAZIONE EDILIZIA (RE1, RE4) ED ALTRE CATEGORIE D'INTERVENTO (MO,MS,MI,OI)
- RISTRUTTURAZIONE EDILIZIA (RE1, RE2, RE3, RE4) E ALTRE CATEGORIE D'INTERVENTO (MO,MS,MI,OI)

ZONA AGRICOLA NON EDIFICABILE art. n° 19 N.T.A.