TAVOLA
6
DATA: DIC. '98

ELABORATO:
PROSPETTI DI PROGETTO
(con le delimitazioni delle U.M.I.)
Rapp. di scala 1:200

GRUPPO DI LAVORO:
OFFICINA ARCHITETTONICA

PERIMETRAZIONE N°
34

LOCALITA'
PALE

COMUNE DI FOLIGNO
PROGRAMMA DI RECUPERO L.61/98

COMUNE DI FOLIGNO
Corso Cavour 89

PIANO DI RECUPERO

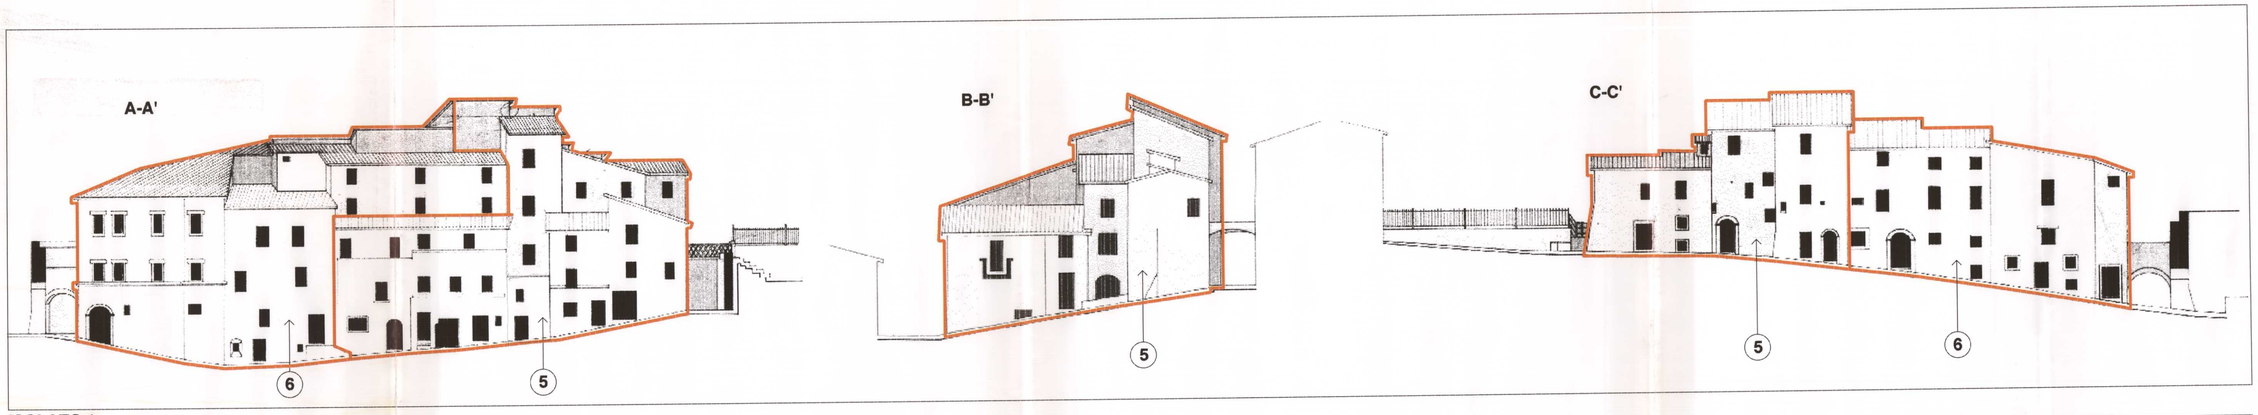

ISOLATO 1

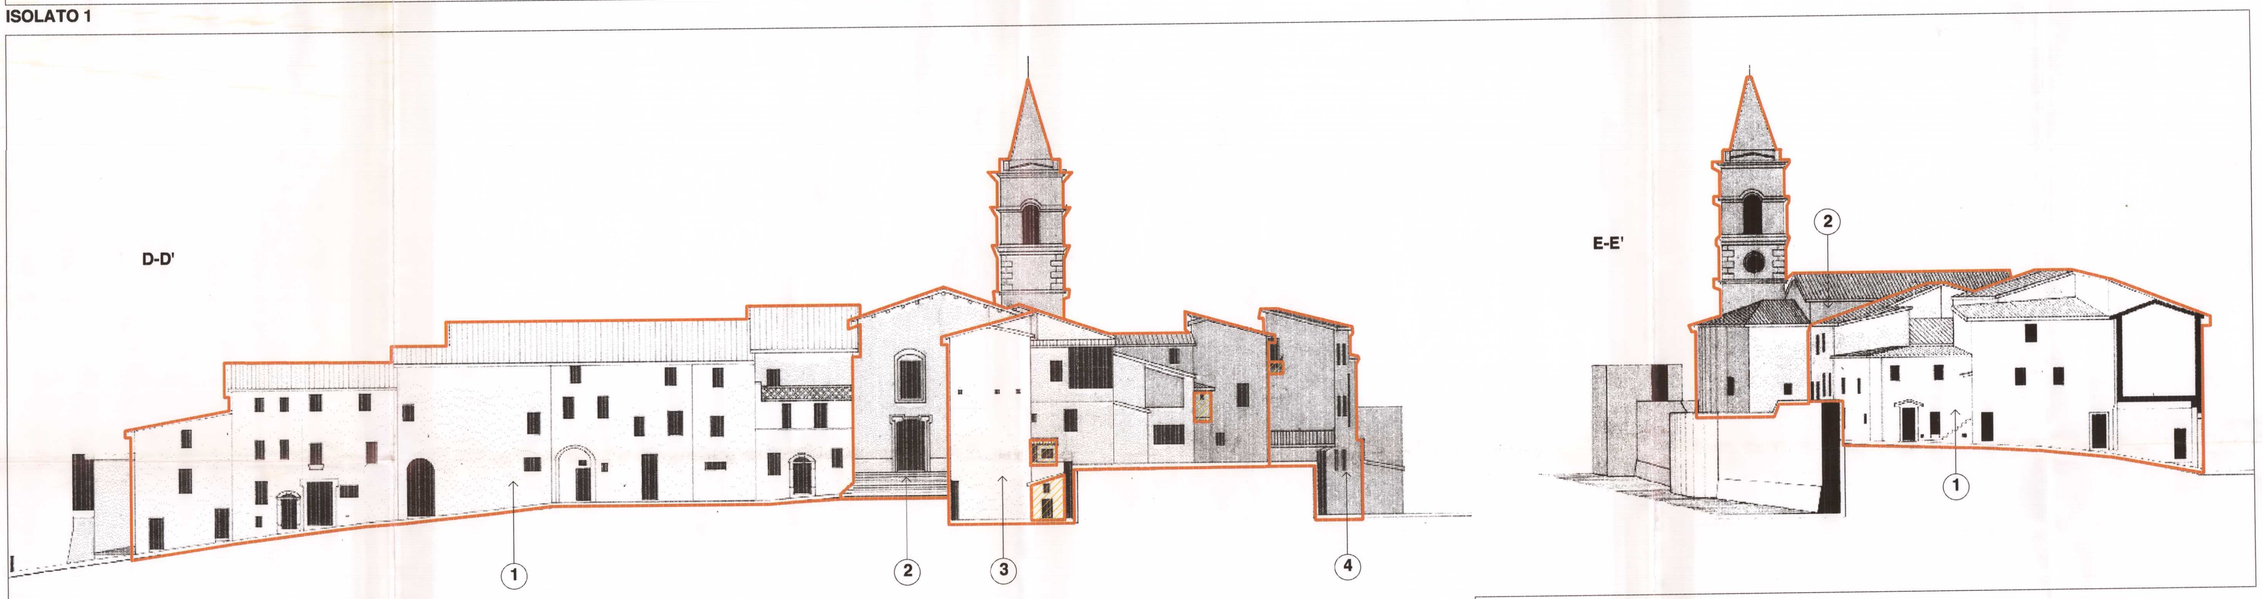

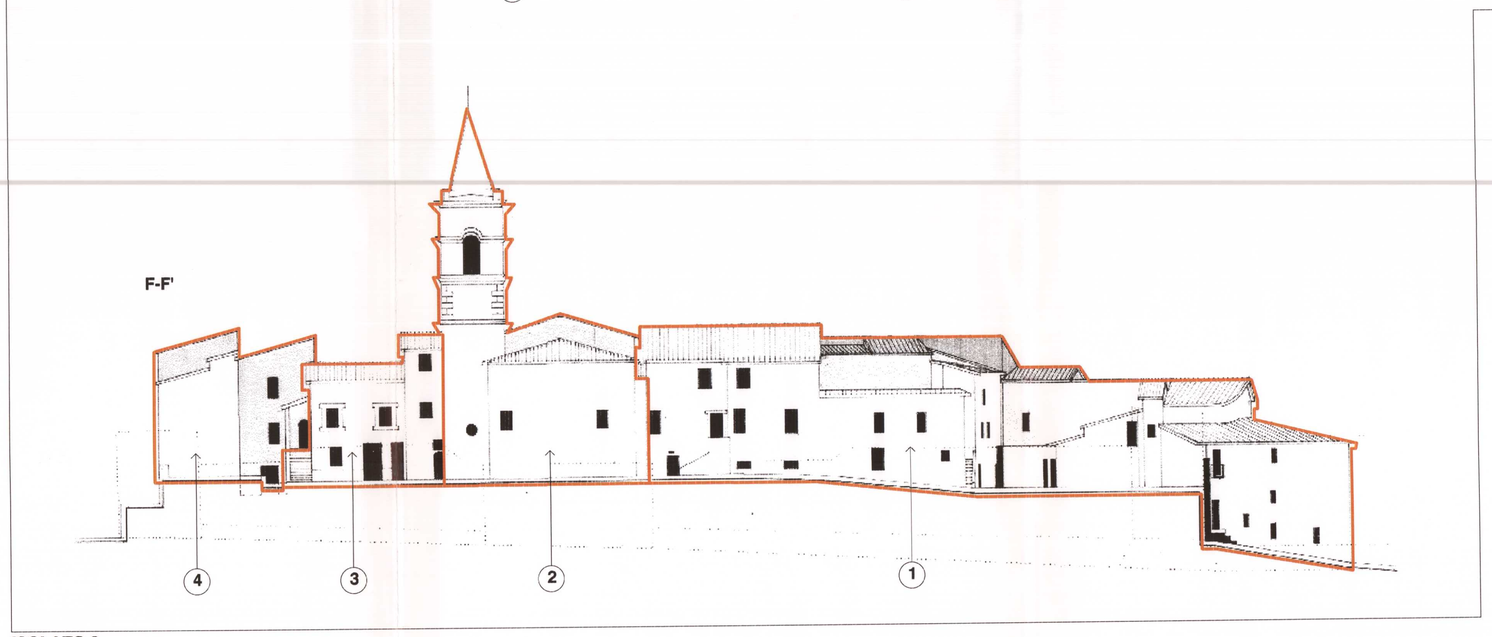

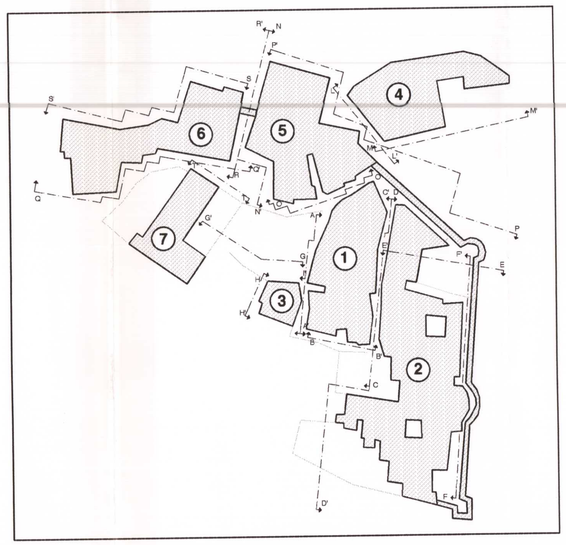

ISOLATO 2

DELIMITAZIONE UMI

DEMOLIZIONE