



PROGETTO - SAGOME IN ALZATO DEGLI EDIFICI


U.M.I. N.°1 PROFILI

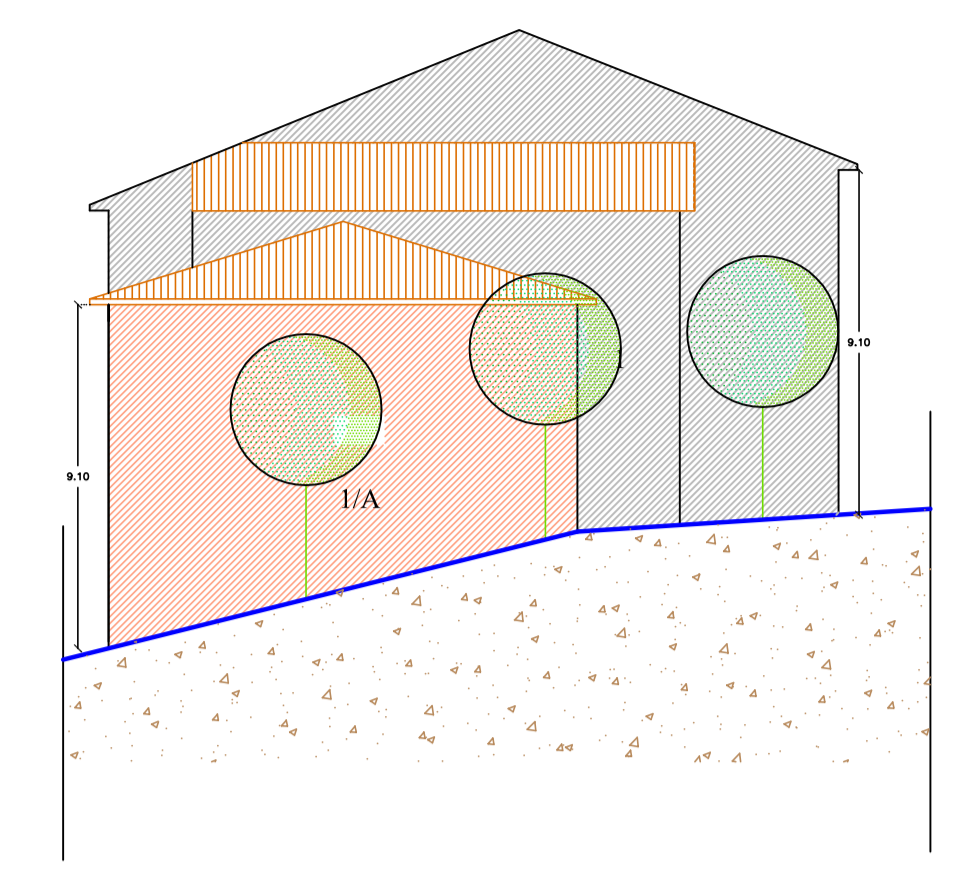


PROSPETTO OVEST ED. 1 - 1/A

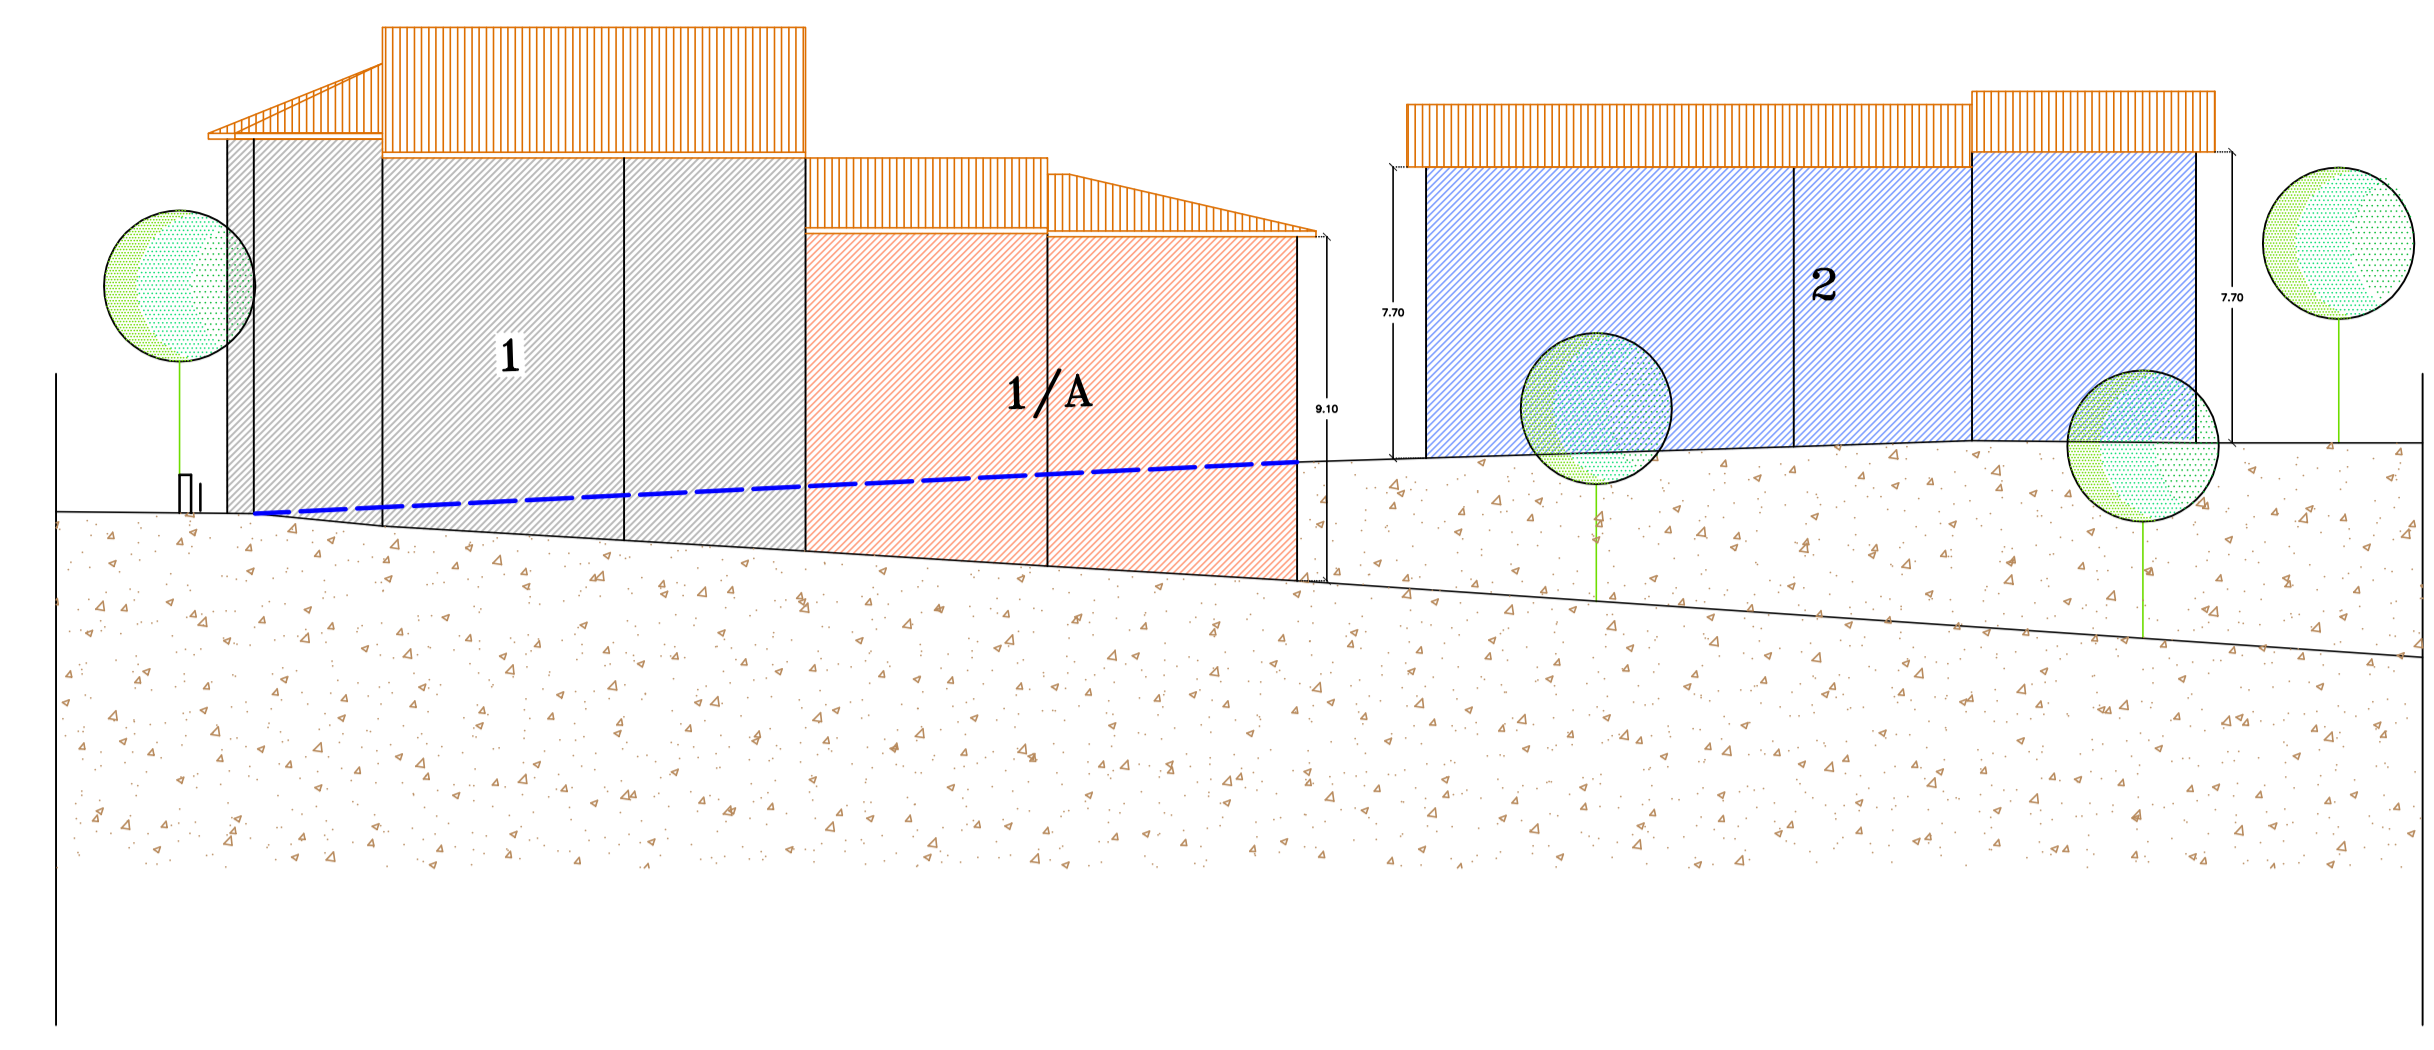


PROSPETTO SUD ED. 1 - 1/A - 3

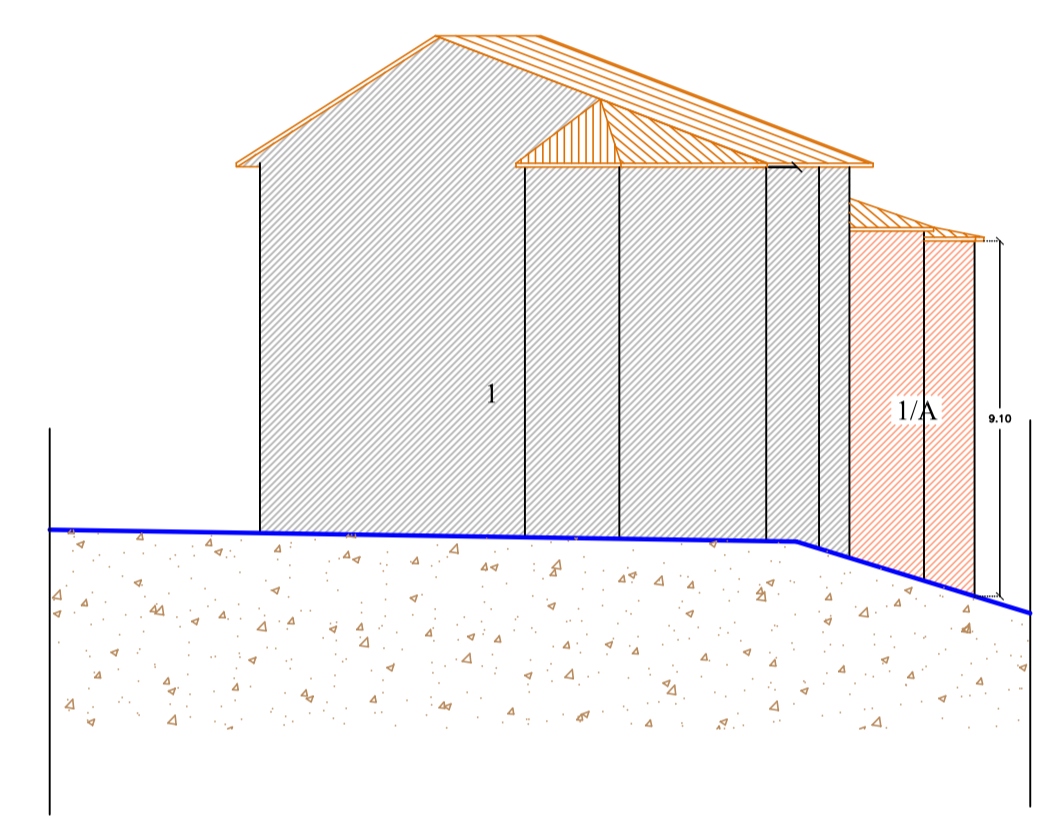


PROSPETTO OVEST ED. 1 - 1/A

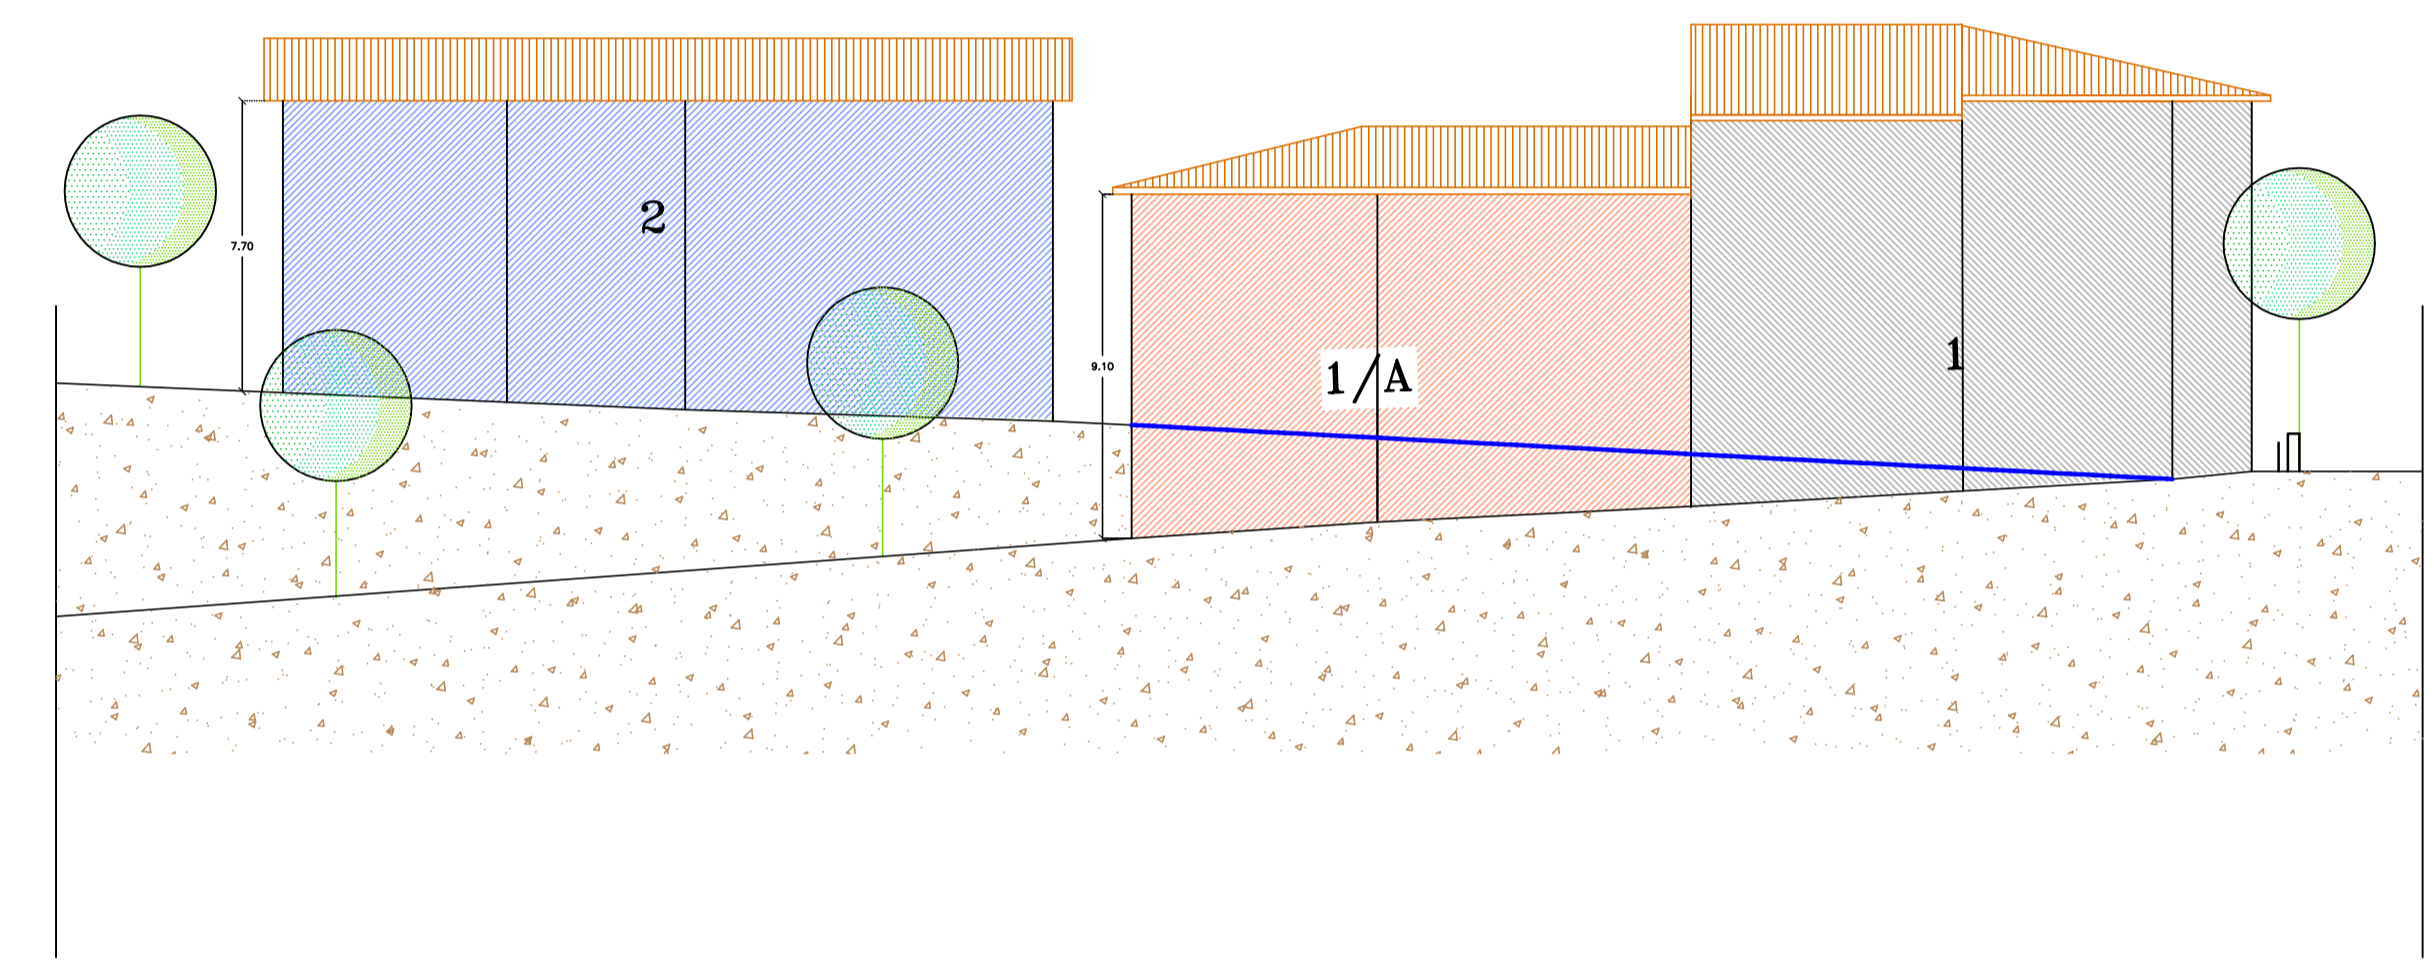


PROSPETTO NORD ED. 1 - 1/A - 3

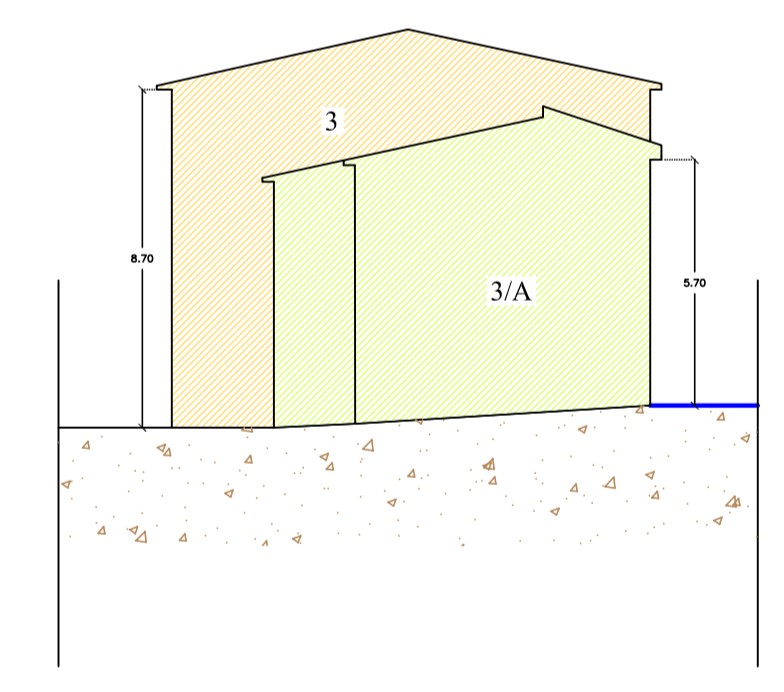


PROSPETTO EST ED. 3 - 3/A

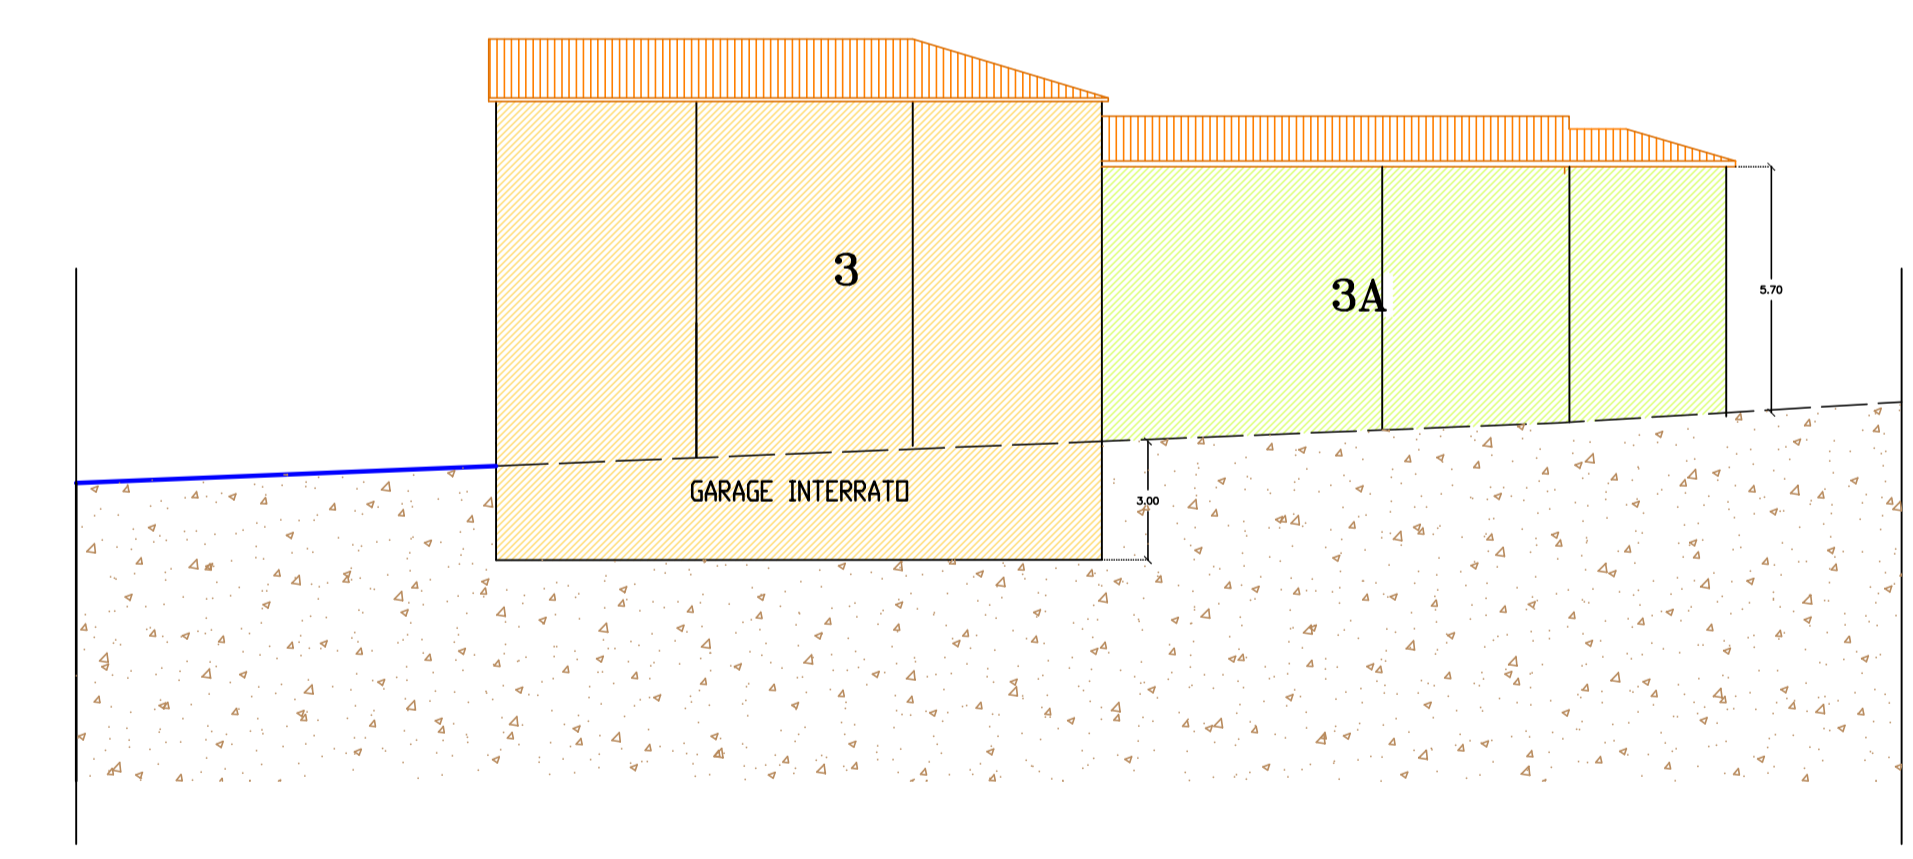

PROSPETTO NORD ED. 3 E 3/A

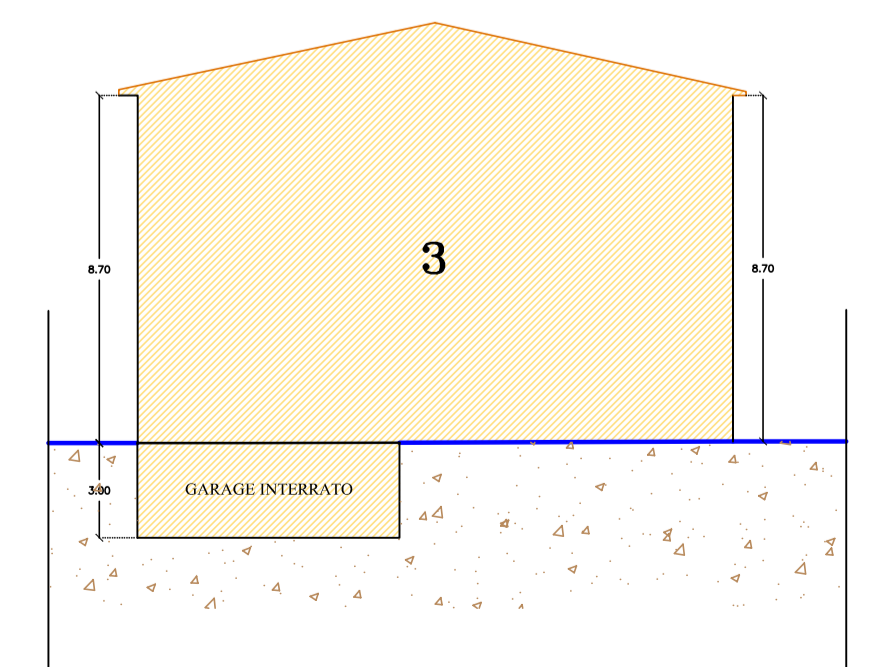


PROSPETTO OVEST ED. 3

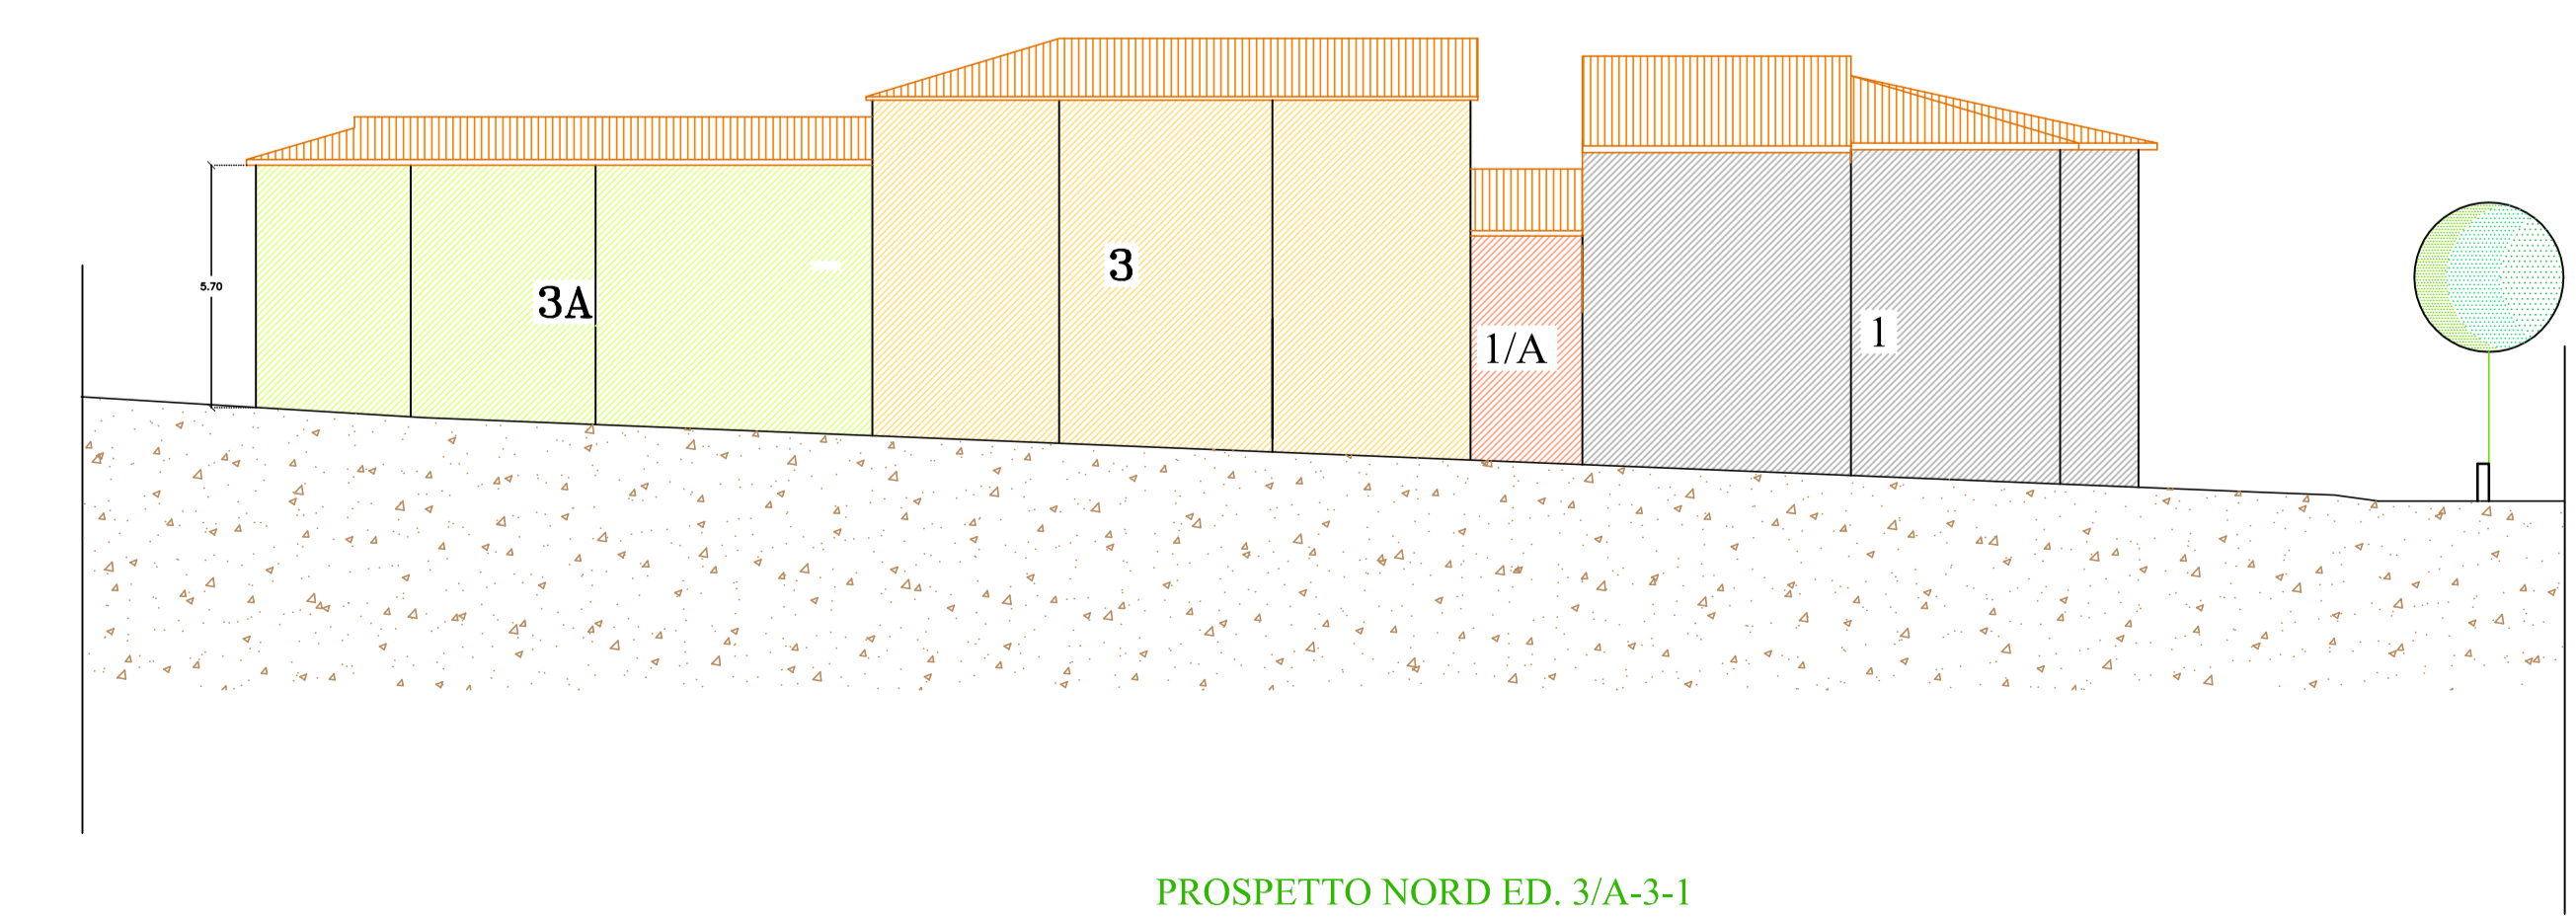


PROSPETTO NORD ED. 3/A-3-1


U.M.I. N.°2 PROFILI

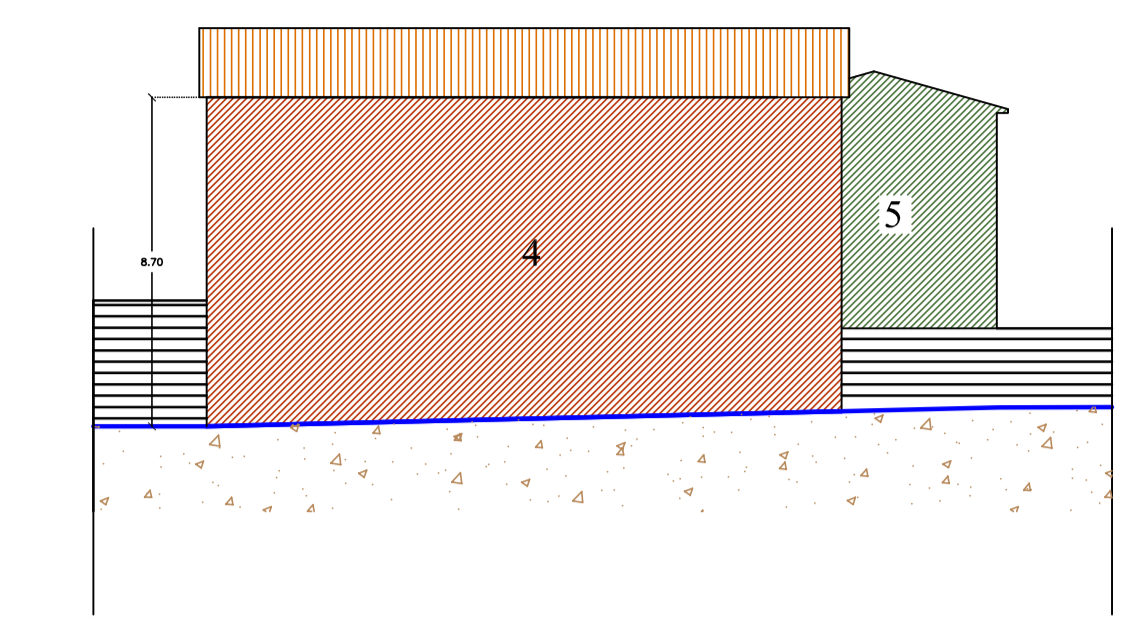


PROSPETTO OVEST ED. 4 - 5

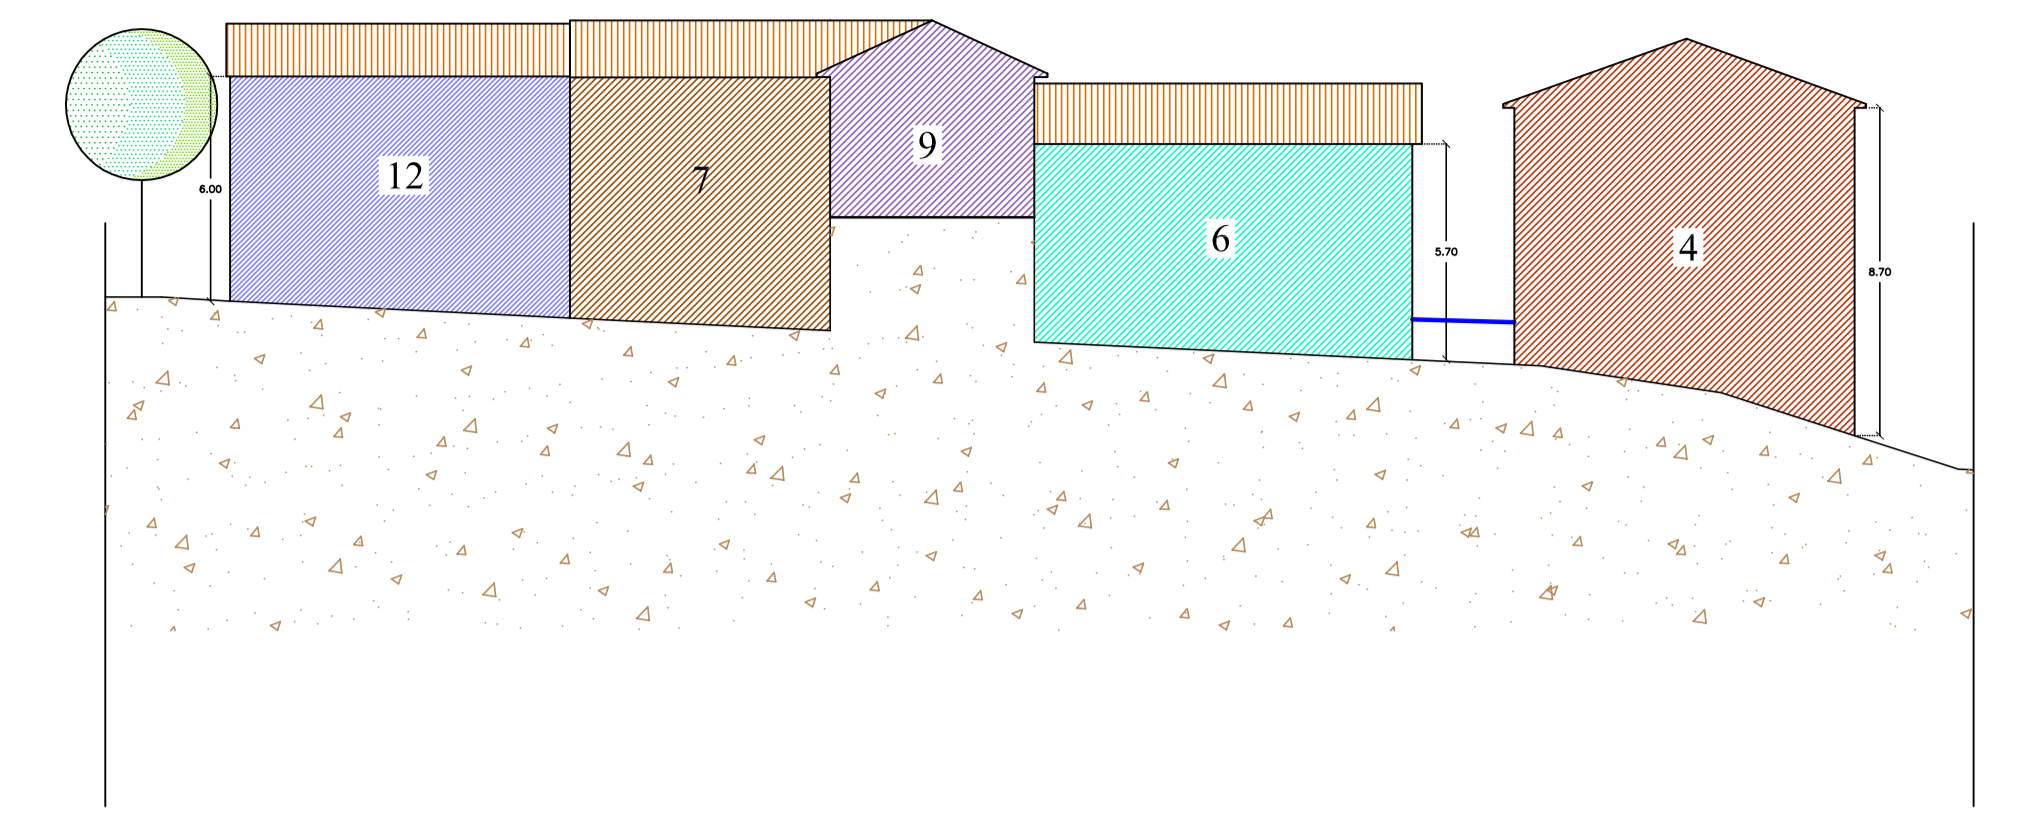

PROSPETTO NORD ED. 4 - 6 - 7 - 8

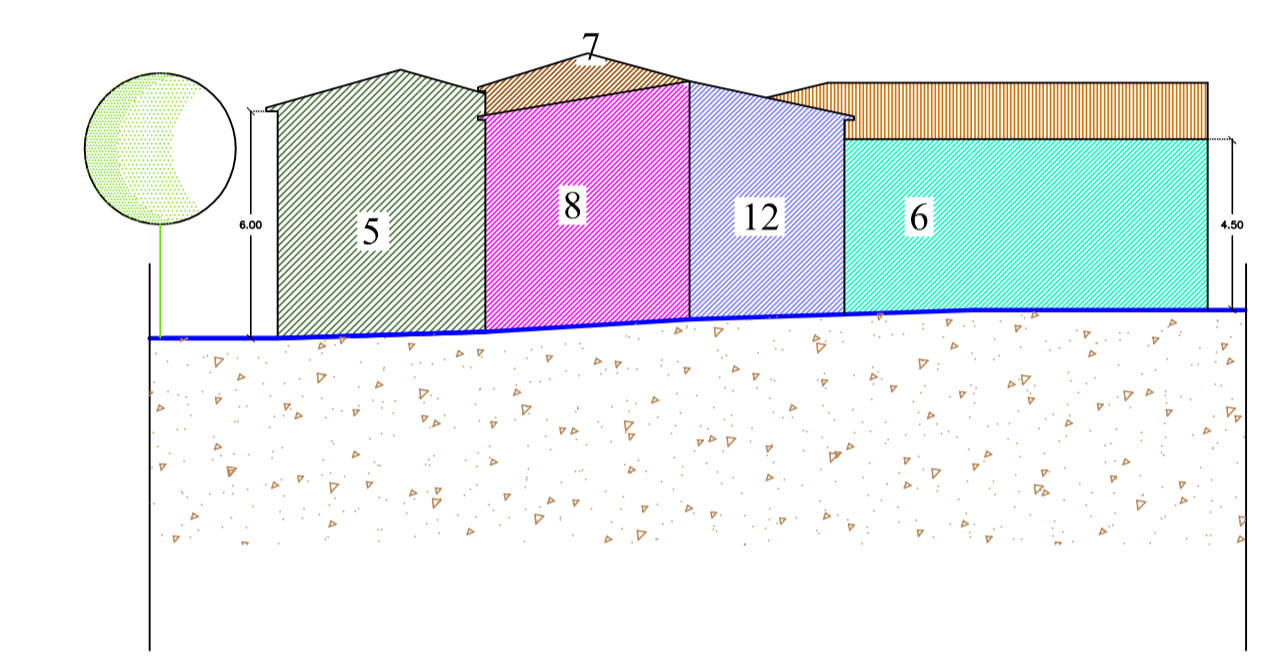


PROSPETTO EST ED. 6 - 7 - 8 - 5

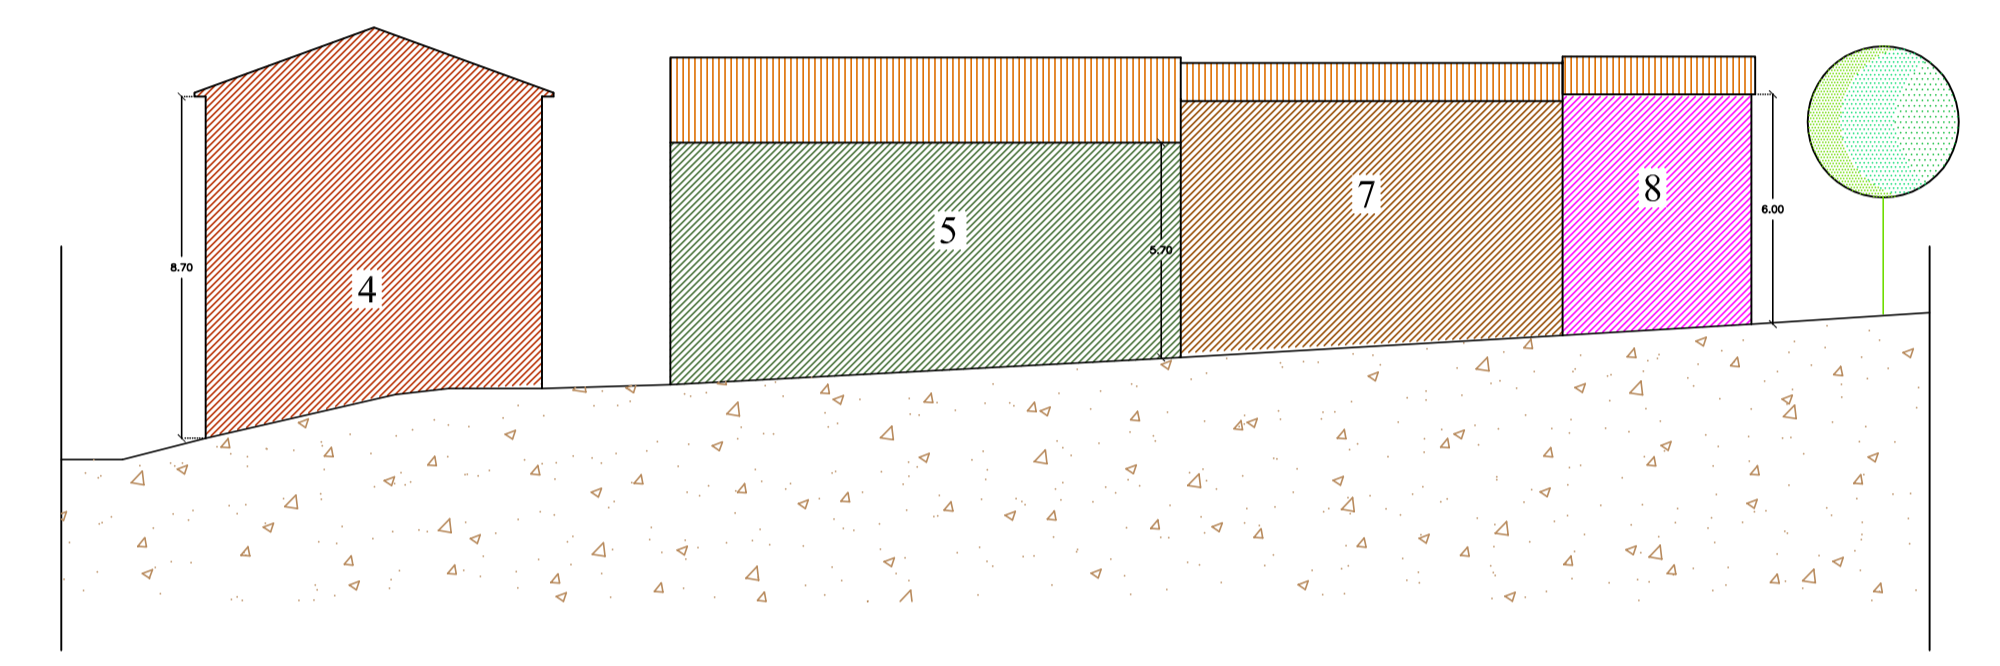


PROSPETTO SUD ED. 4 - 5 - 7 - 8

U.M.I. N.°13 PROFILI

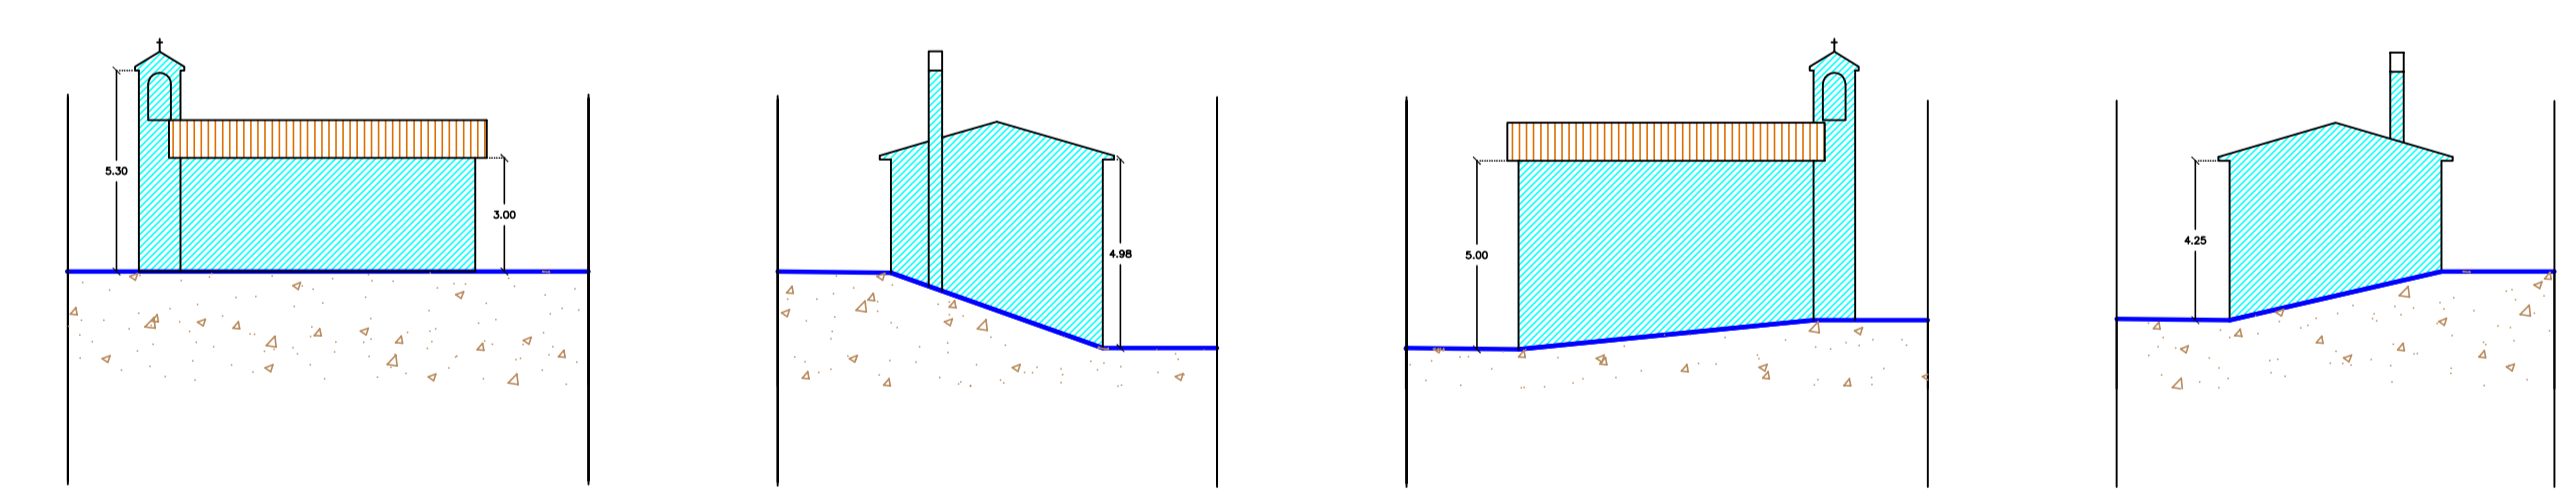

PROSPETTI ED. 13

U.M.I. N.°5 PROFILI

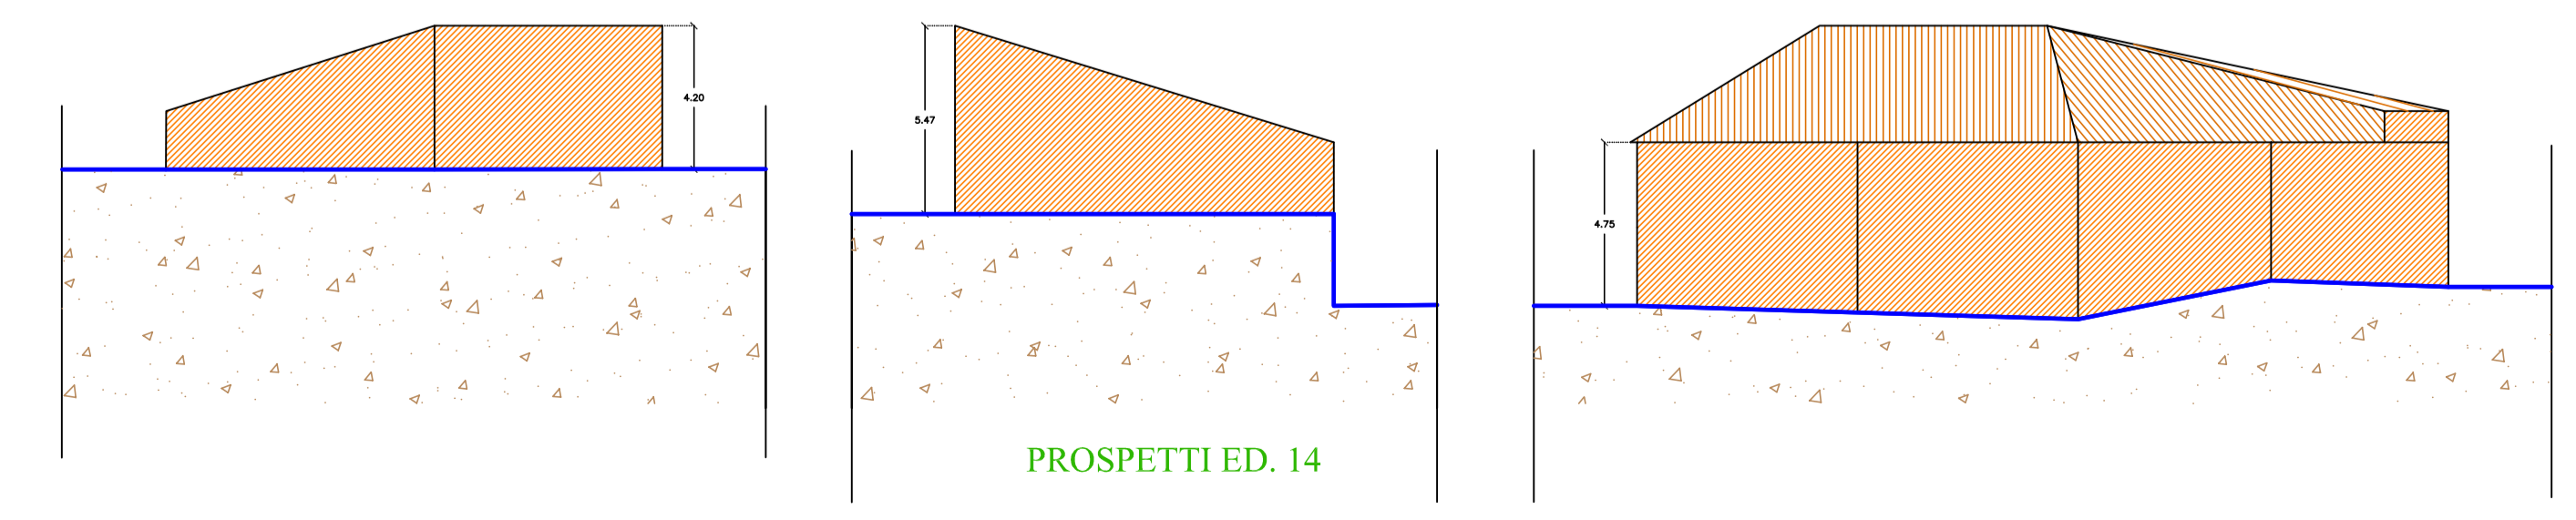

PROSPETTI ED. 14

LEGENDA :

	EDIFICIO 1
	EDIFICIO 1/A
	EDIFICIO 2
	EDIFICIO 3
	EDIFICIO 3/A
	EDIFICIO 13
	EDIFICIO 4
	EDIFICIO 5
	EDIFICIO 6
	EDIFICIO 7
	EDIFICIO 8
	EDIFICIO 9
	EDIFICIO 12
	EDIFICIO 14
	PARTE DI EDIFICIO DANNEGGIATO
	PORZIONI CROLLATE O DEMOLITE