



COMUNE DI FOLIGNO
 AREA URBANISTICA ED EDILIZIA
 SERVIZIO URBANISTICA
 Via XX Settembre n° 54/C

- FRAZIONE DI PISENTI -


VARIANTE AL P.R.G.

PER LE OPERE DI CONSOLIDAMENTO DEI VERSANTI ED AGGIUSTAMENTI
 URBANISTICI DELLA VARIANTE N. 2 AL PIANO ATTUATIVO

ESAME OSSERVAZIONI - CONTRODEDUZIONI - APPROVAZIONE

TAV. N.	STRALCIO CATASTALE - STRALCIO P.R.G. VIGENTE E VARIANTE (ELABORATO MODIFICATO)
	GRUPPO DI LAVORO: Geol. Vincent OTTAVIANI - Geom. Angelo CONOCCHIA - Geom. Gaetano MEDORINI Geom. Andrea BROCCOLO - P.J. Pier Giorgio METELLI

CONSULENTE: Arch. Marco STORELLI - Geol. Gianluca BENCIVENGA	DATA: Giugno 2005	RAPP.: 1:2.000
IL DIRIGENTE DI AREA: Arch. Luciano PIEMARINI		

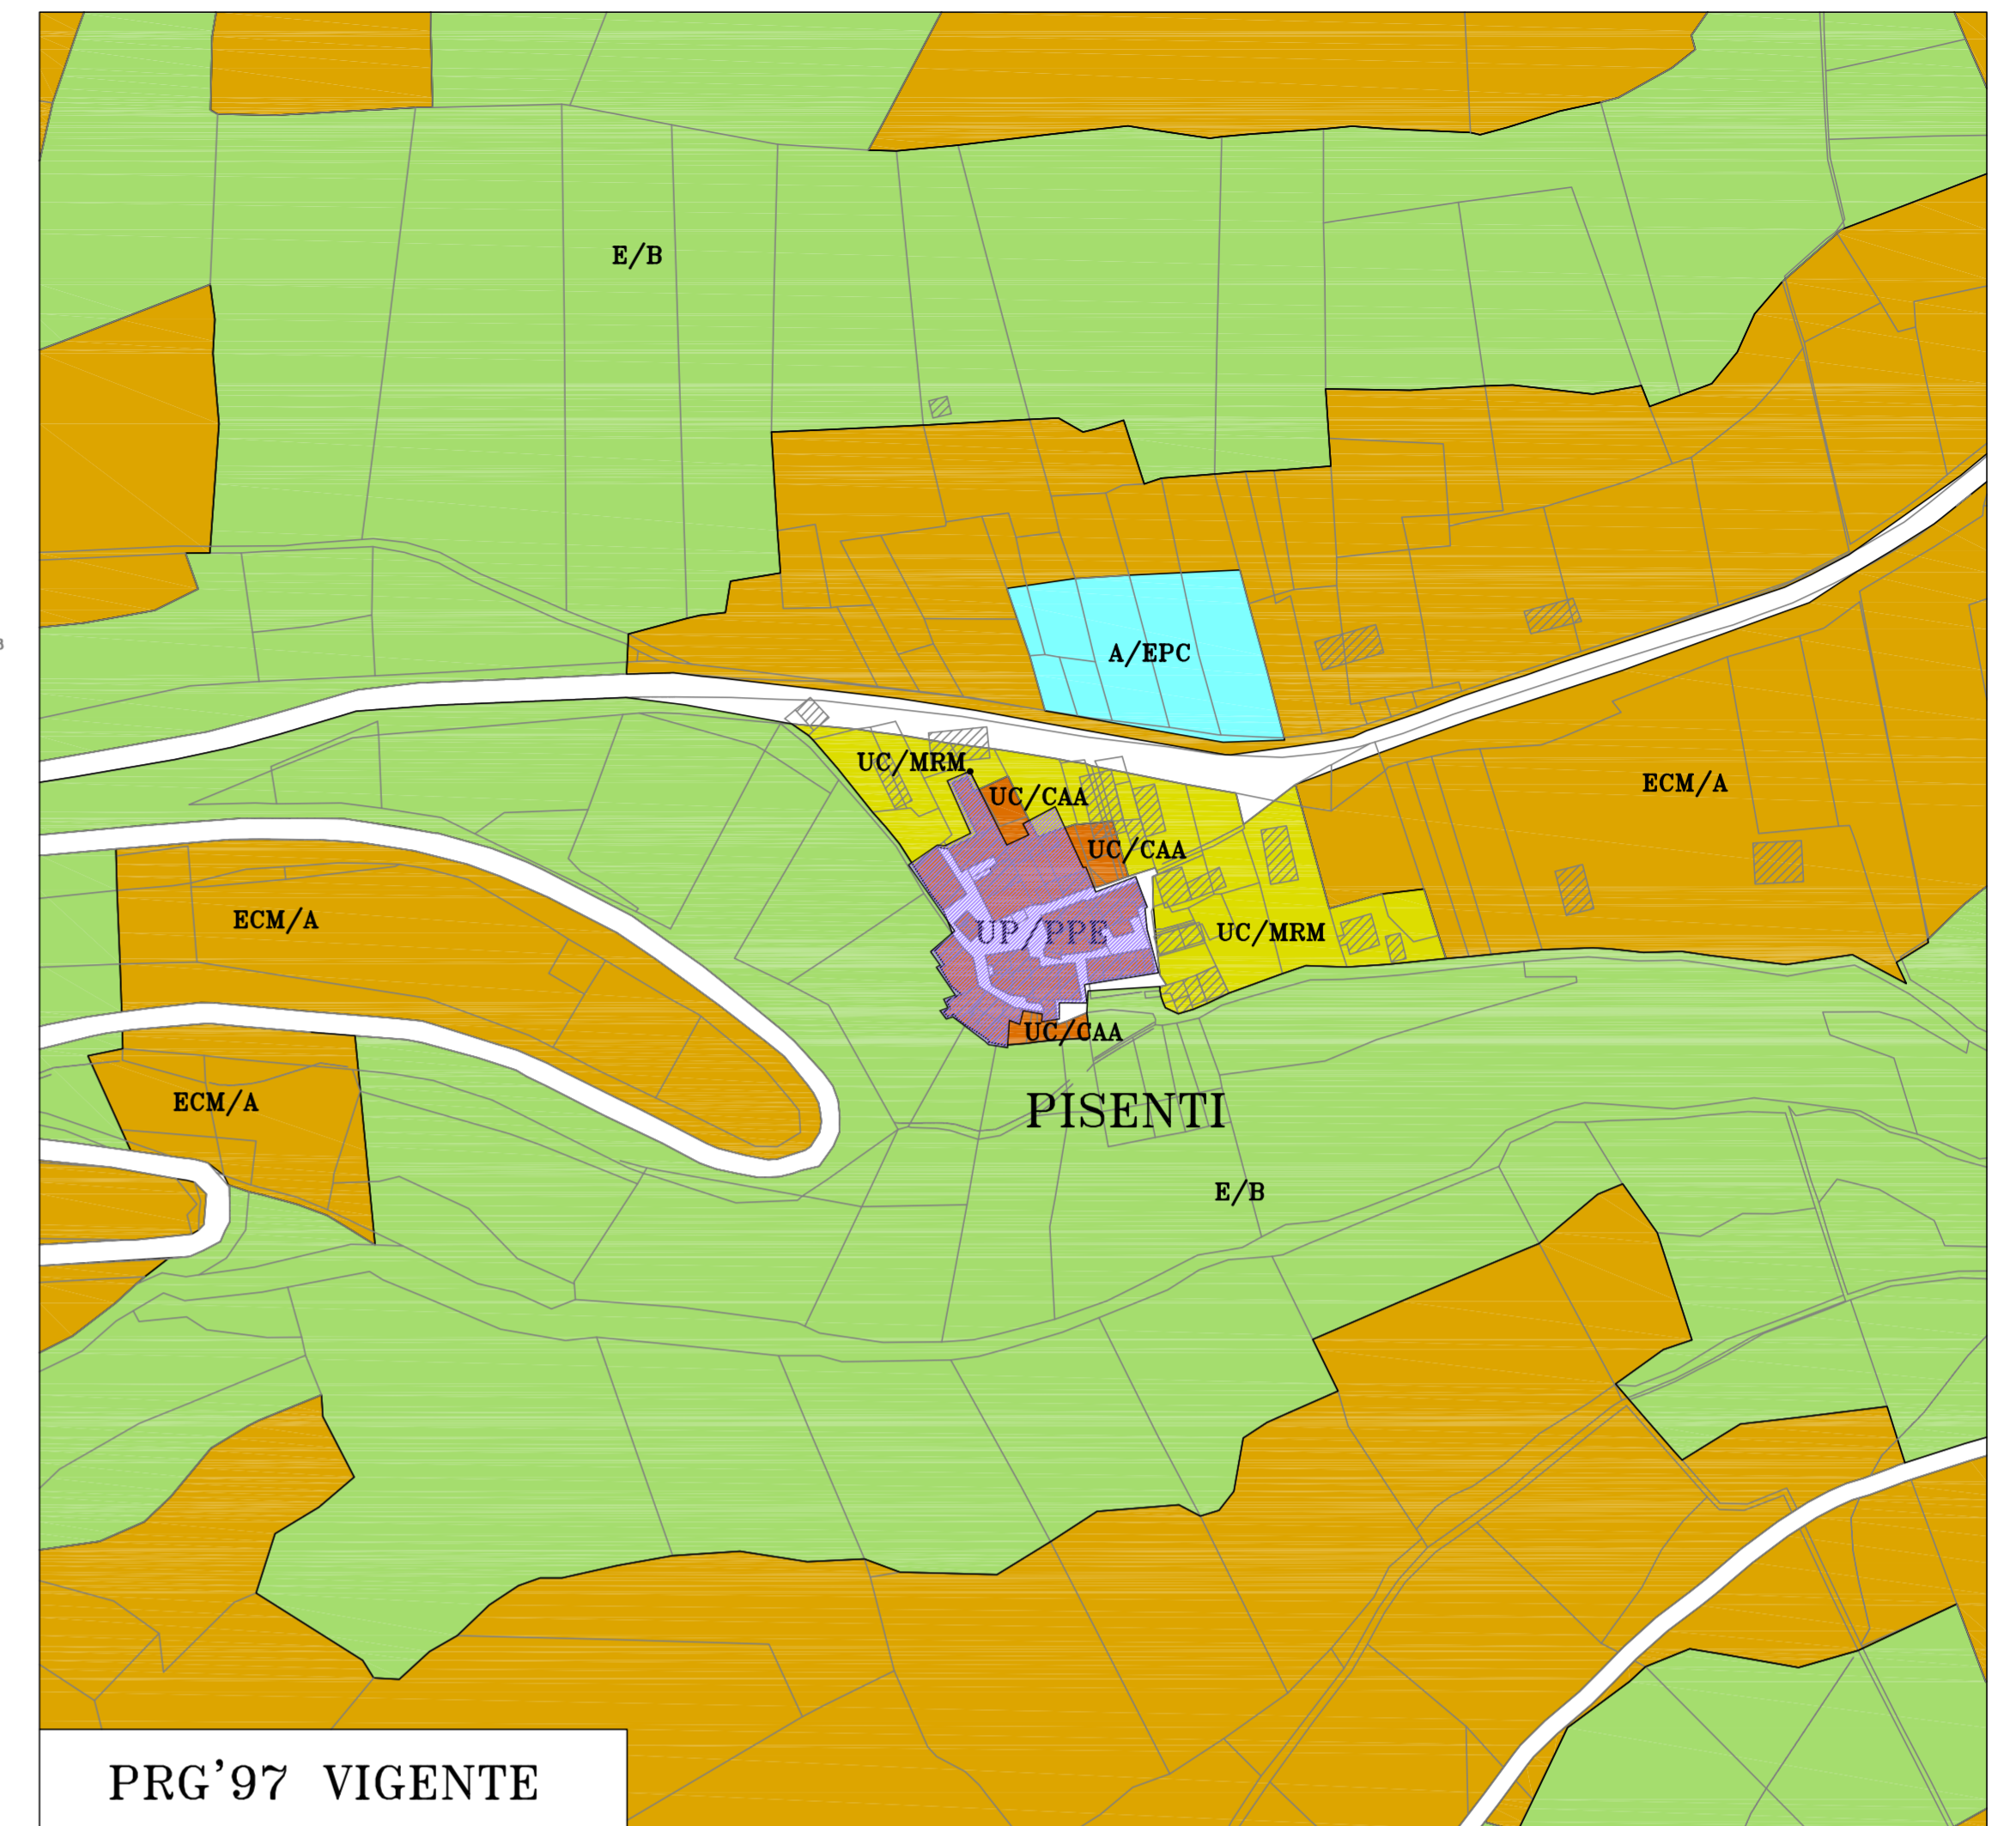

LEGENDA

- AREA OGGETTO DI VARIANTE
(NUOVO PERIMETRO PIANO ATTUATIVO)
- VEDI N.T.A.
- AMBITI A DISCIPLINA PARTICOLAREGGIATA PREGRESSA**
- PIANI ATTUATIVI DEI P.I.R.
- TESSUTI A PREVALENTE CONSERVAZIONE**
- AGGREGATI ANTICHI
- SERVIZI DI INTERESSE COLLETTIVO**
- CULTO
- PAESAGGIO COLLINARE**
- DEI BOSCHI
- PAESAGGIO ALTO COLLINARE E MONTANO DELLE VALLI E DEI PASCOLI**
- AGRICOLO

