




GRUPPO DI LAVORO:
Capogruppo: ARCH. PAOLO VINTI
Collaborazione:
ARCH. M. SISSANI, ARCH. D. MACCELLARI
Progetto:
ARCH. P. VINTI, ARCH. F.E. VENTURA
Elaborazione CAD: GEOM. F. PIERINI, GEOM. A. BINDELLA


30/12/98

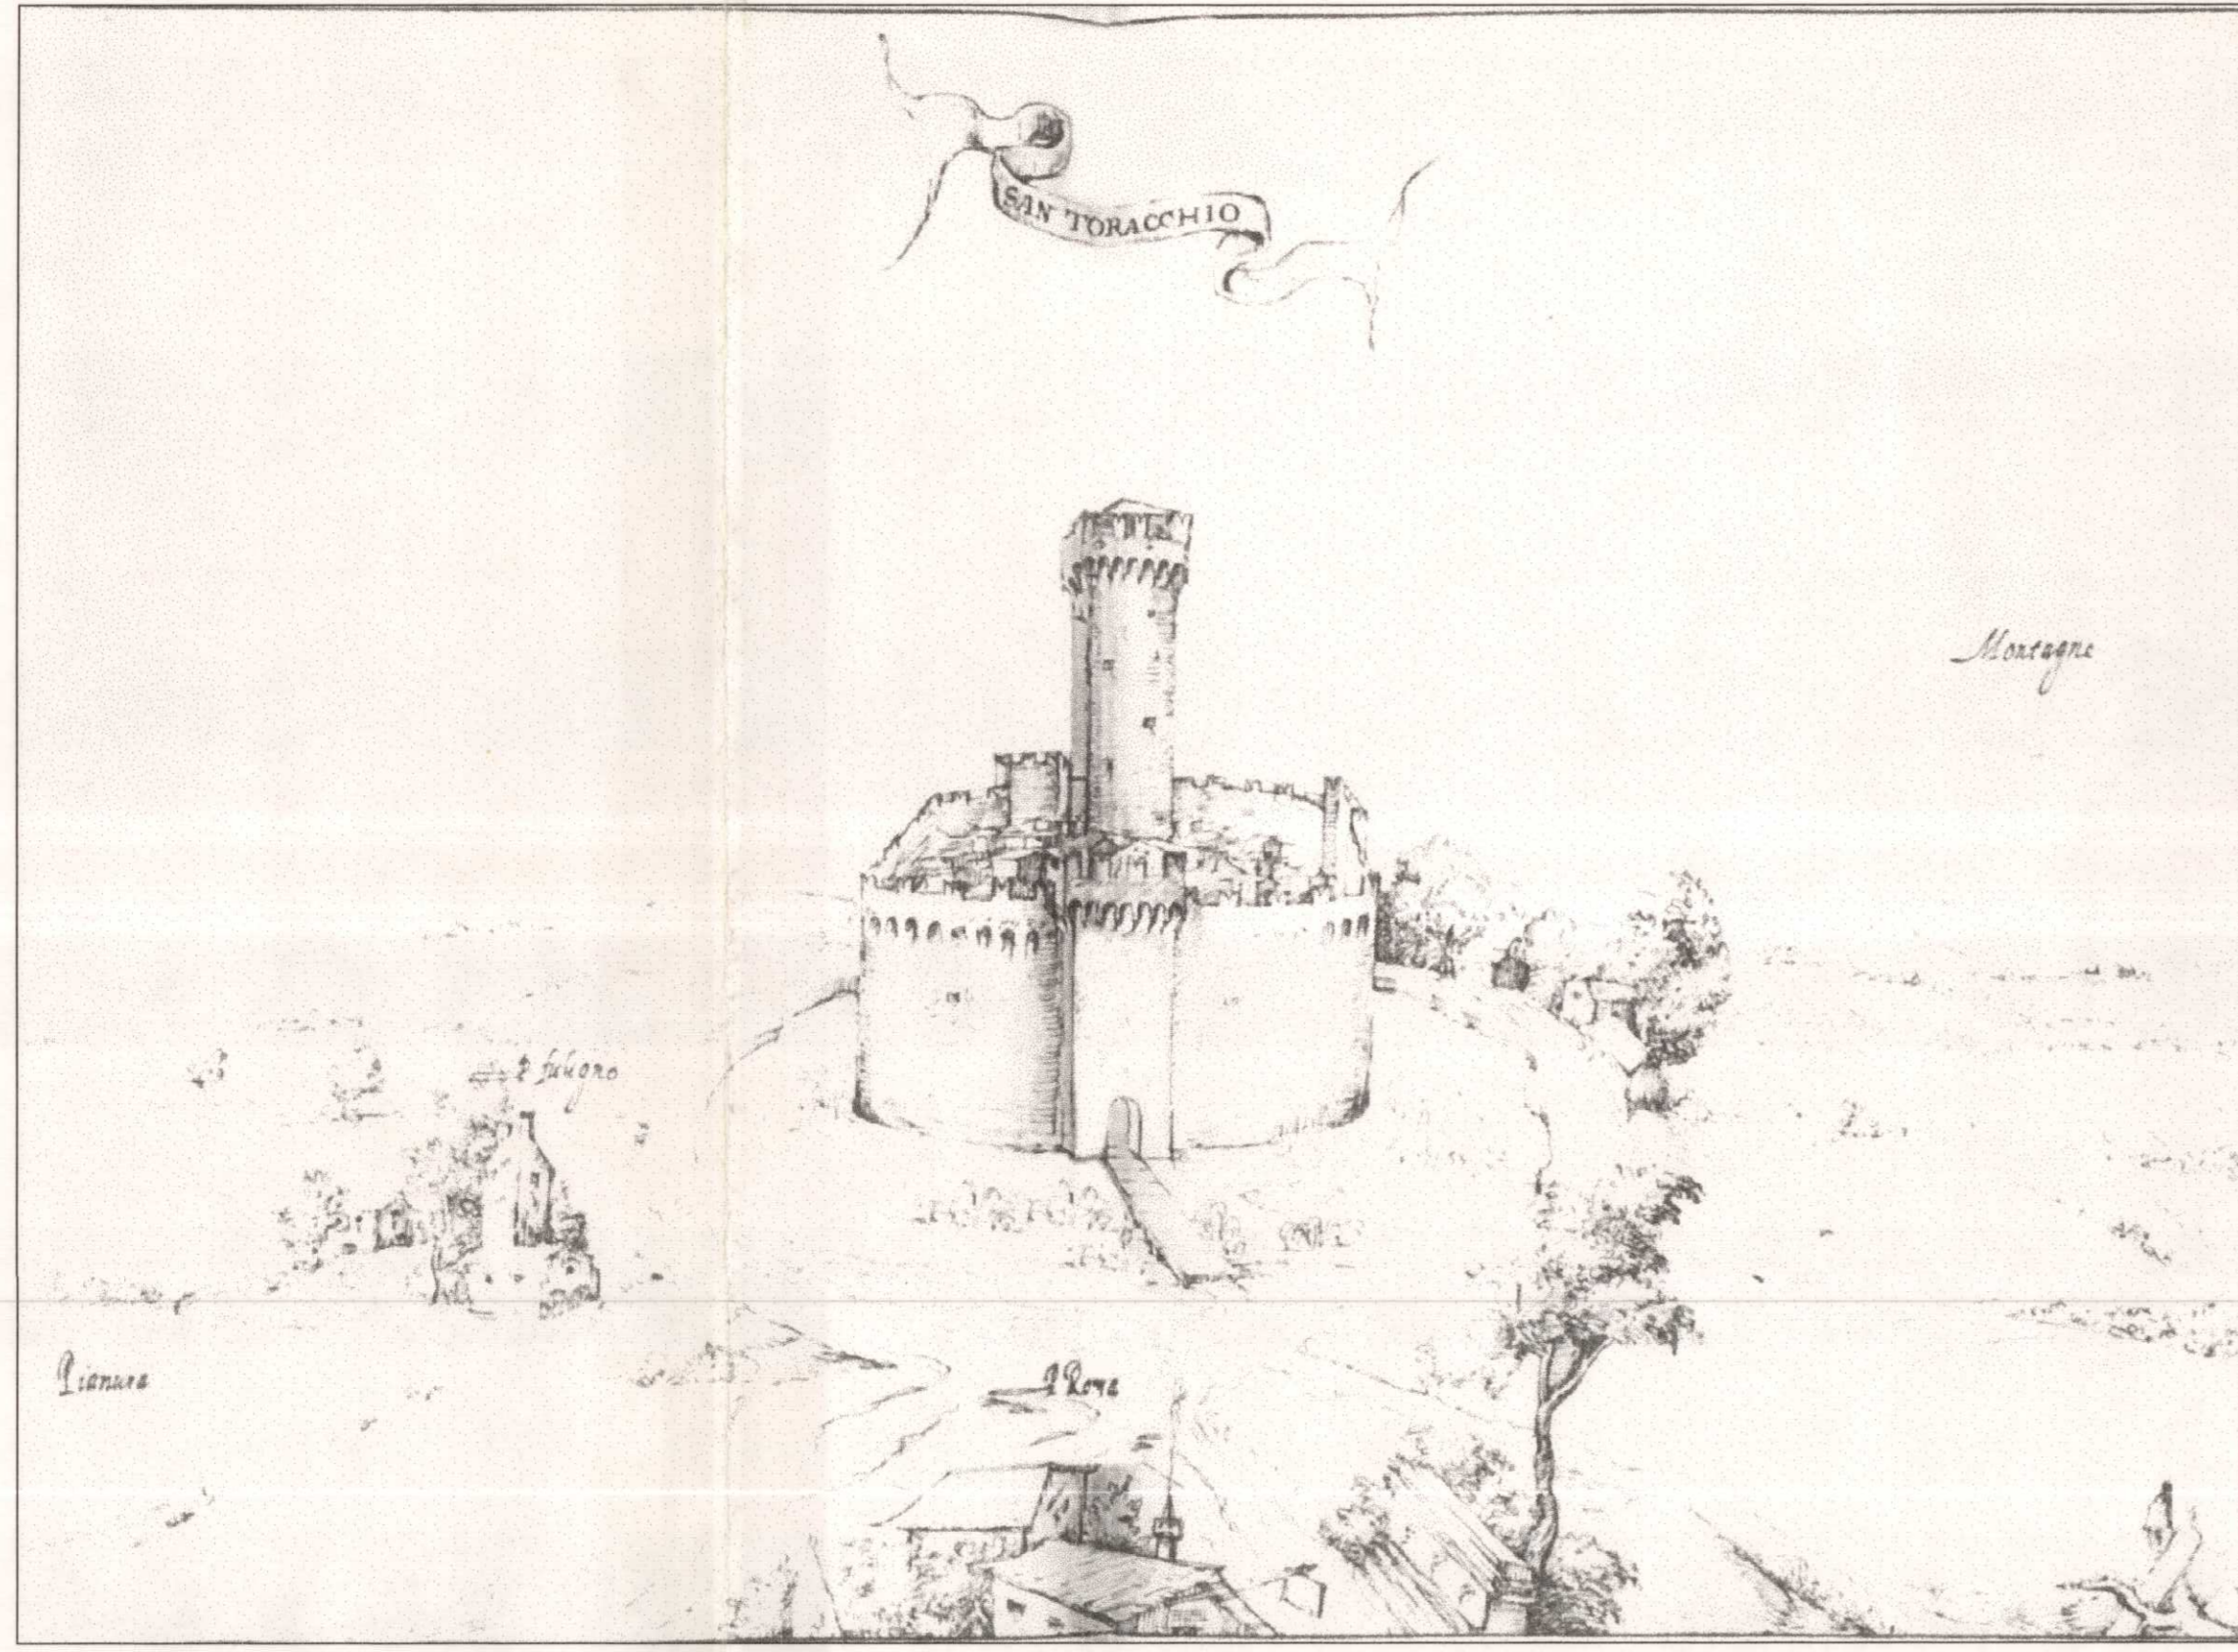


VEDUTA STORICA (ANNO 1565)



CATASTO GREGORIANO (ANNO 1860)

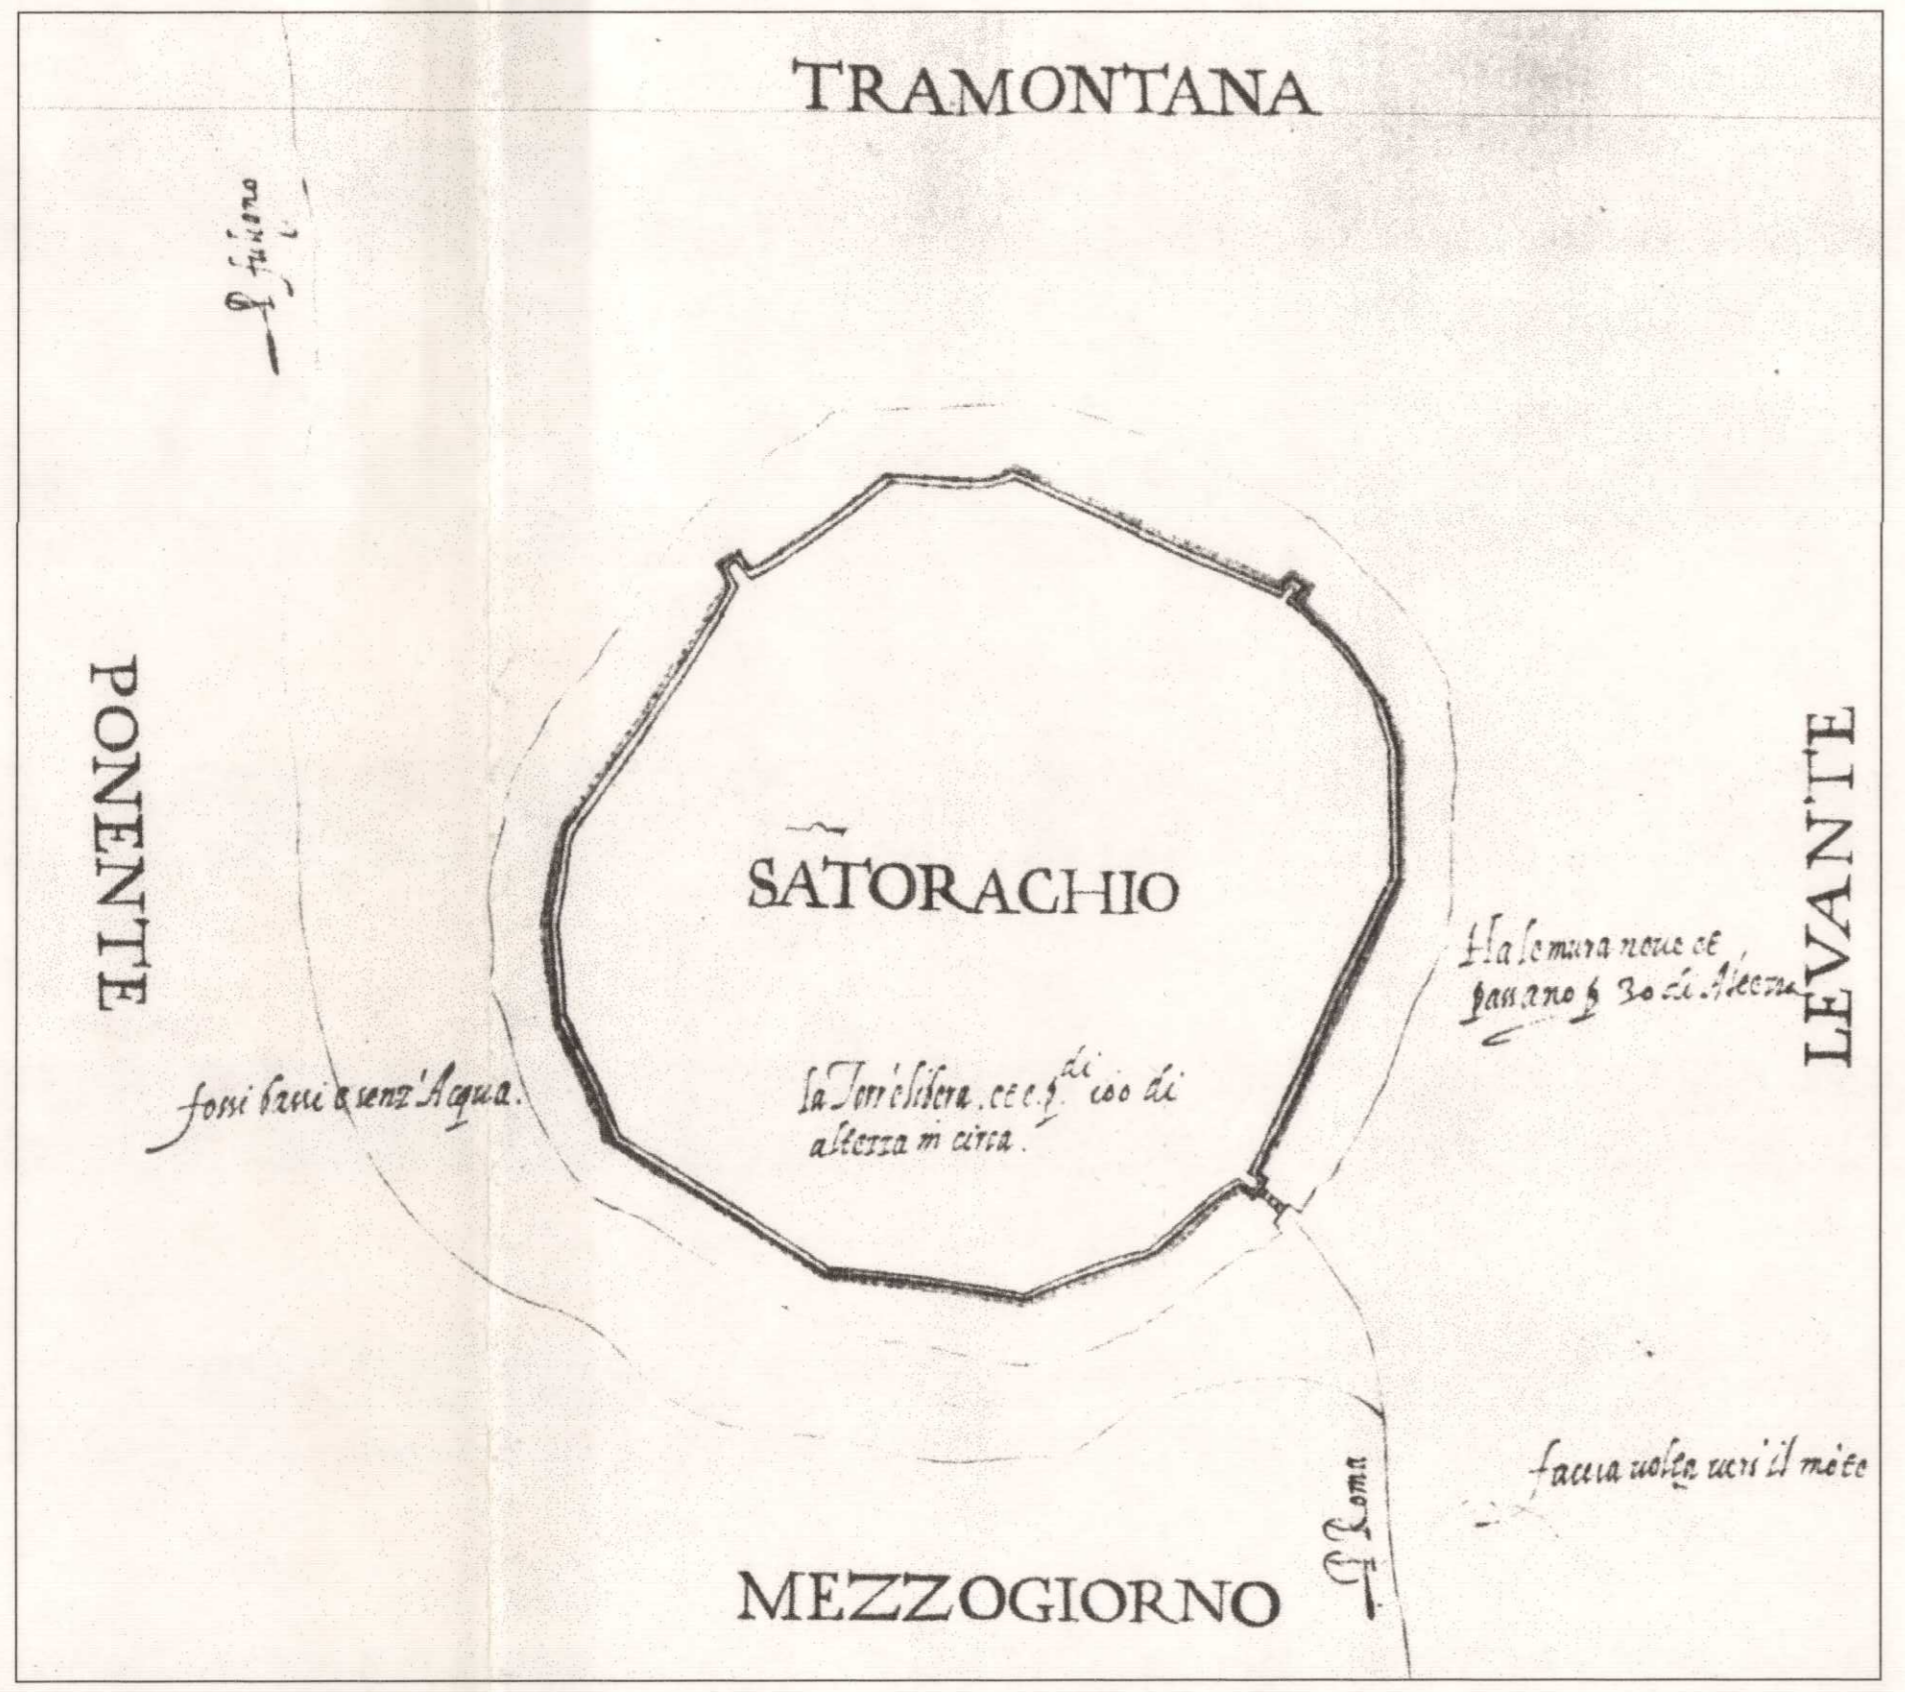

PLANIMETRIA STORICA (ANNO 1565)

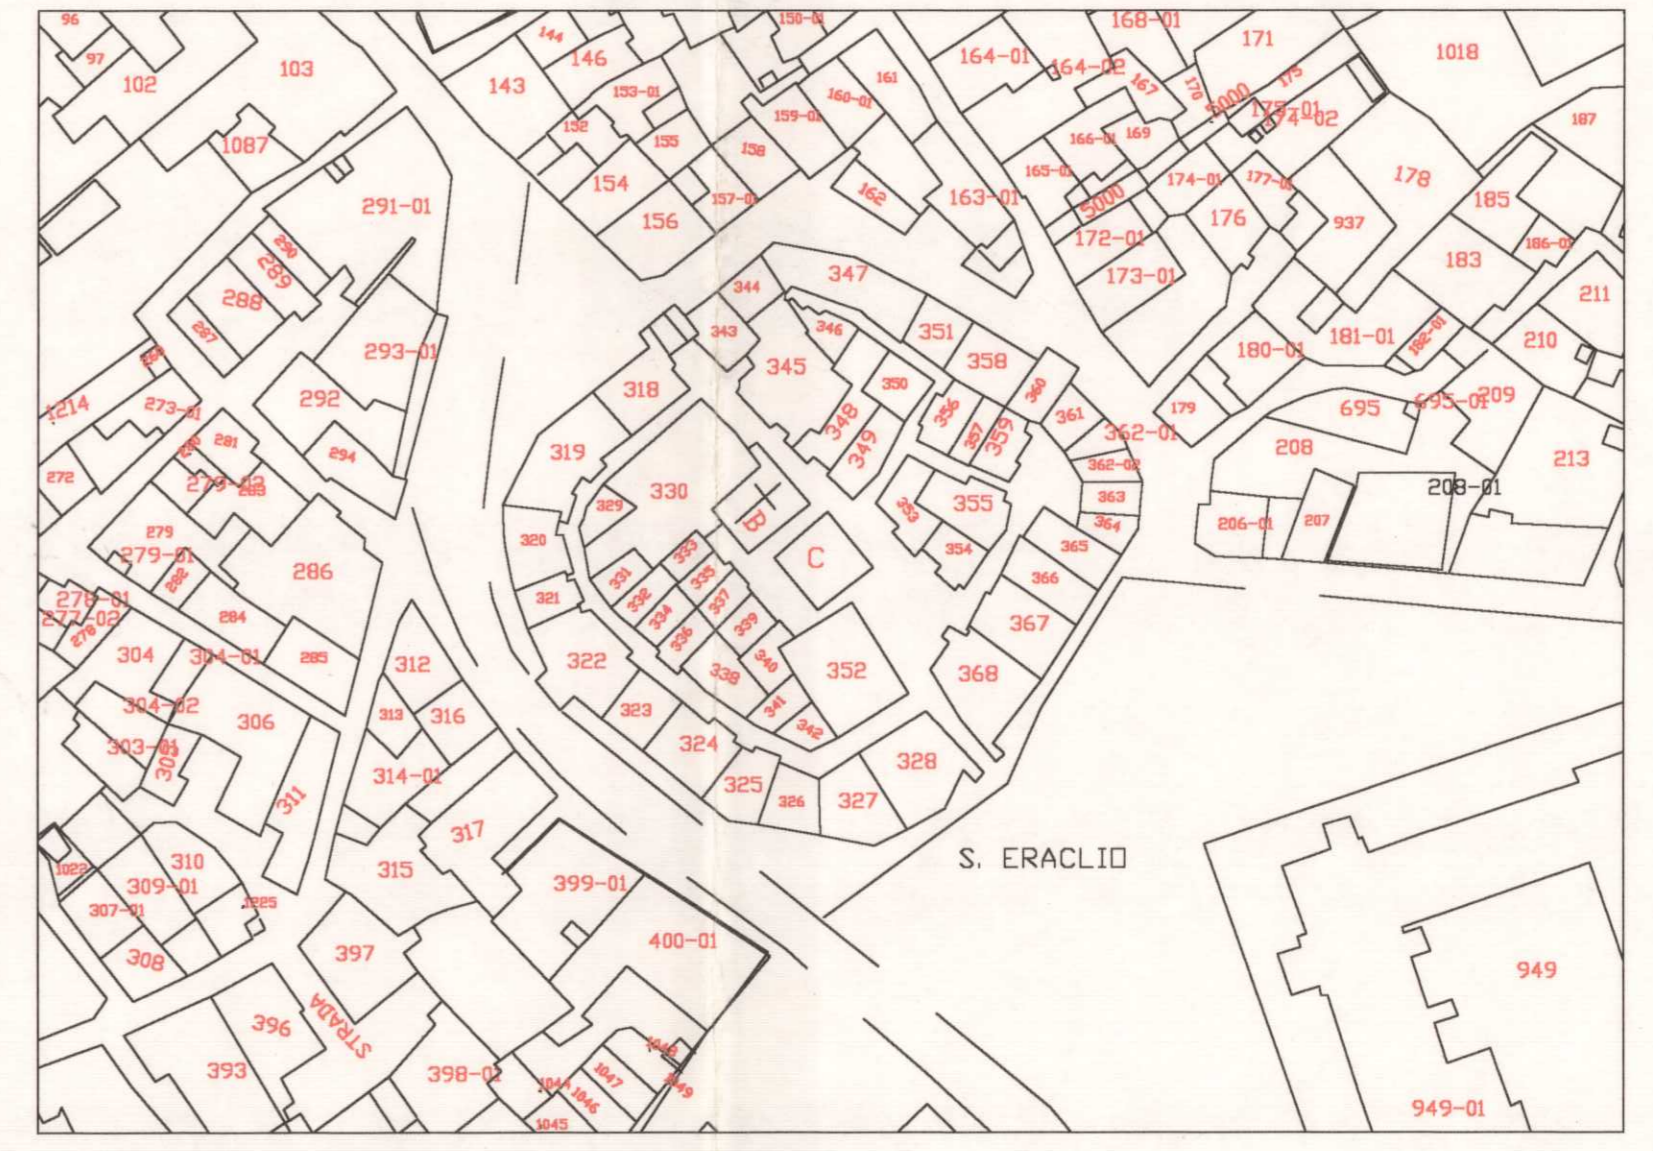

CATASTO ATTUALE

PERIMETRAZIONE N°

43

LOCALITA'

SANT' ERACLIO
CASTELLO

COMUNE DI FOLIGNO
VARIANTE AL PIANO DI RECUPERO L.45/78



INQUADRAMENTO STORICO-URBANISTICO

COMUNE DI FOLIGNO
AREA GESTIONE DEL TERRITORIO
Elaborato esaminato dalla Commissione Edilizia nella seduta del 26 MAR 1999 con il seguente parere:
Favorevole per quanto di competenza e con motivazioni degli elaborati
 Di diniego con le motivazioni a verbale
 Di rinvio con le motivazioni a verbale
Il Segretario *[Signature]*