TAVOLA 6

Rapp. di scala 1:200

30/12/98

GRUPPO DI LAVORO:

Capogruppo: ARCH. PAOLO VINTI

Progetto: ARCH. P. VINTI, ARCH. F.E.VENTURA

Collaborazione: ARCH. M.SISSANI, ARCH. D.MACELLARI

Elaborazione CAD: GEOM. F.FIERINI, GEOM. A.BINDELLA

PERIMETRAZIONE N° 43

LOCALITÀ SANT' ERACLIO CASTELLO

COMUNE DI FOLIGNO

VARIANTE AL PIANO DI RECUPERO L.457/78

COMUNE DI FOLIGNO

Corso Cavour 89

STATO ATTUALE - PROSPETTI E SEZIONI

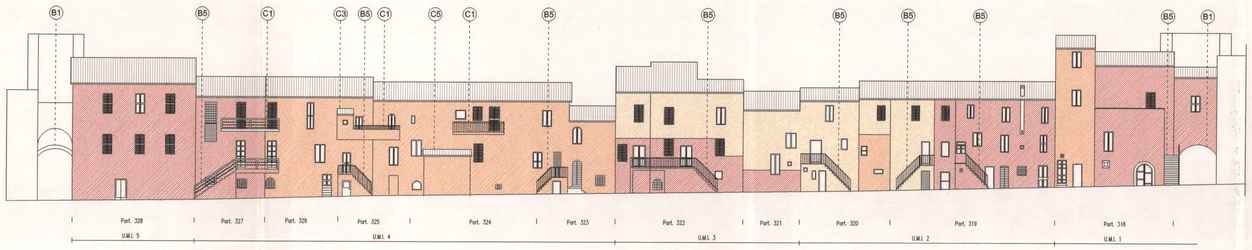

PROSPETTO F - F

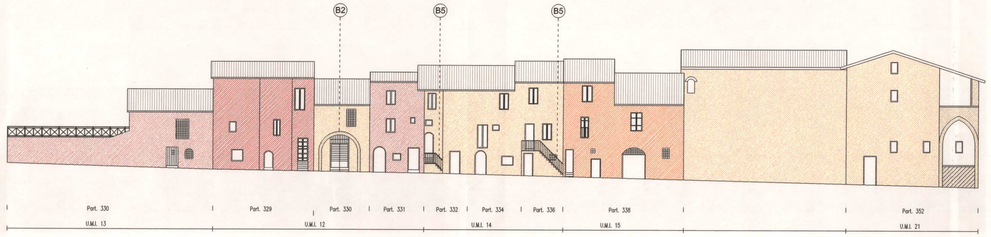

PROSPETTO E - E

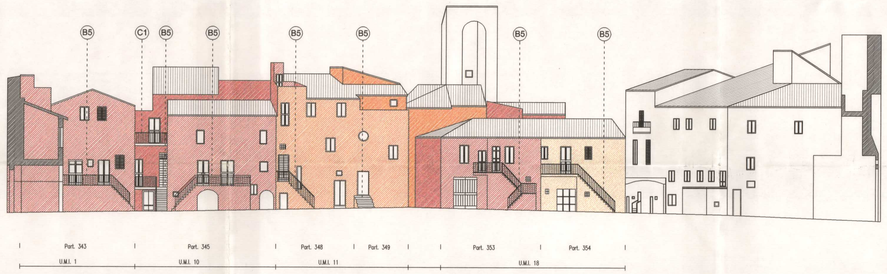

VIA DEL CASTELLO SEZIONE H - H

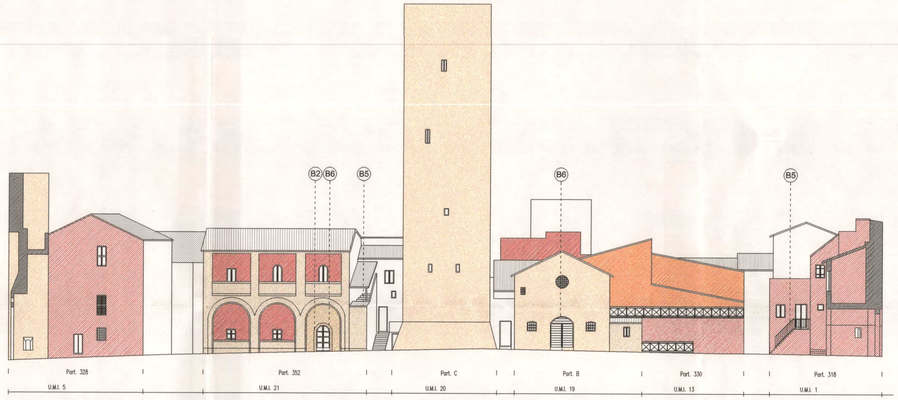

VIA DEL CASTELLO SEZIONE G - G

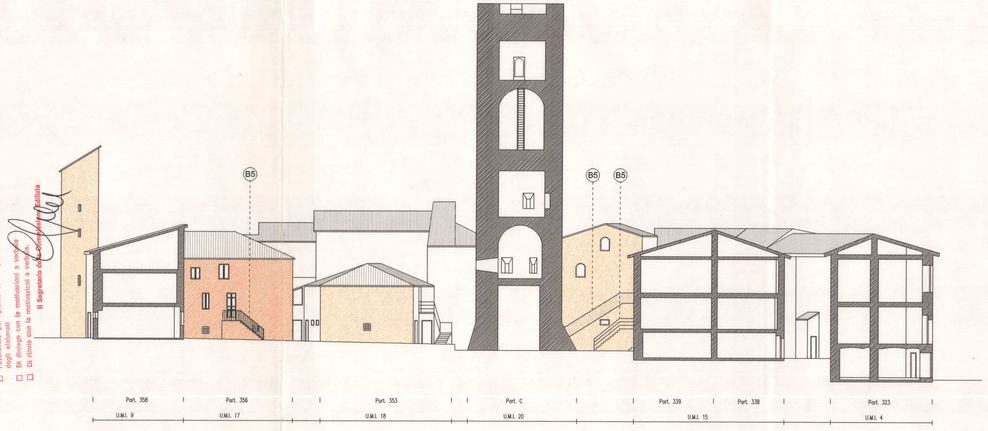

PROSPETTO I - I

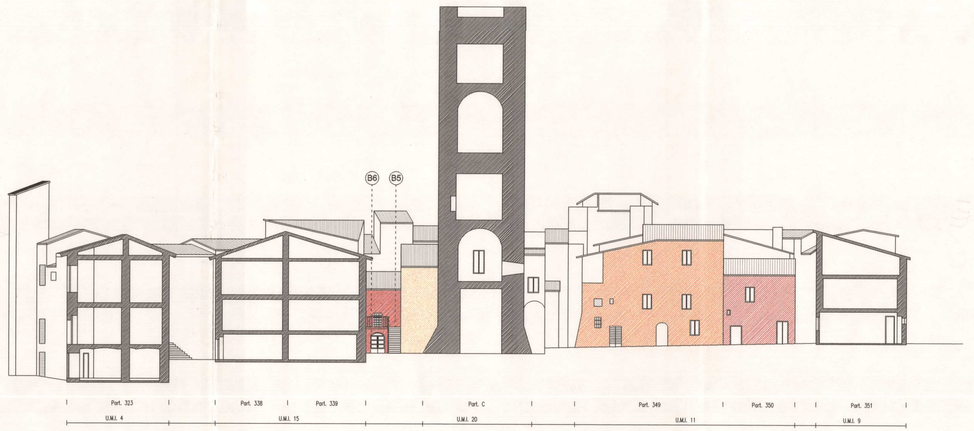

SEZIONE L - L

legenda

A) PARAMENTO MURARIO

1 PIETRA
2 INTONACO CEMENTIZIO
3 INTONACO-CALCE
4 MATTONE
5 MATTONE-PIETRA
6 PIETRA STUCCATA

B) ELEMENTI ARCHITETTONICI IN FACCIATA RILEVANTI

1- PORTALI
2- CORNICI DI PORTE E FINESTRE
3- CORNICIONI
4- MENSOLE
5- SCALE ESTERNE
6- PORTE E PORTONI
7- STEMMI,ISCRIZIONI E LAPIDI COMMEMORATIVE

C) SUPERFETAZIONI

1- BALCONI
2- SCALE ESTERNE
3- SERVIZI IGIENICI
4- SOPRAELEVAZIONI
5- VOLUMI ESTERNI

COMUNE DI FOLIGNO

AREA GESTIONE DEL TERRITORIO

Elaborato esaminato dalla Commissione Edilizia nella seduta del 26 MAR. 1999 con il seguente parere:

- [x] Favorevole per quanto di competenza
- [ ] Favorevole per quanto di competenza e con modifica degli elaborati
- [ ] Di dissenso con le motivazioni a verbale
- [ ] Di rinvio con le motivazioni a verbale

Il Segretario della Commissione Edilizia

COMUNE DI FOLIGNO

Corso Cavour 89