SEZIONI - PROSPETTO STATO DI PROGETTO

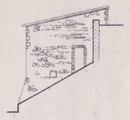

Lato Ovest UMI 1 - 32

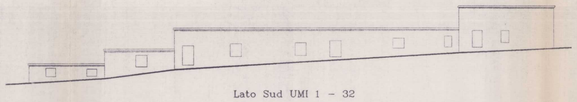

Lato Sud UMI 1 - 32

Lato Est UMI 1 - 32

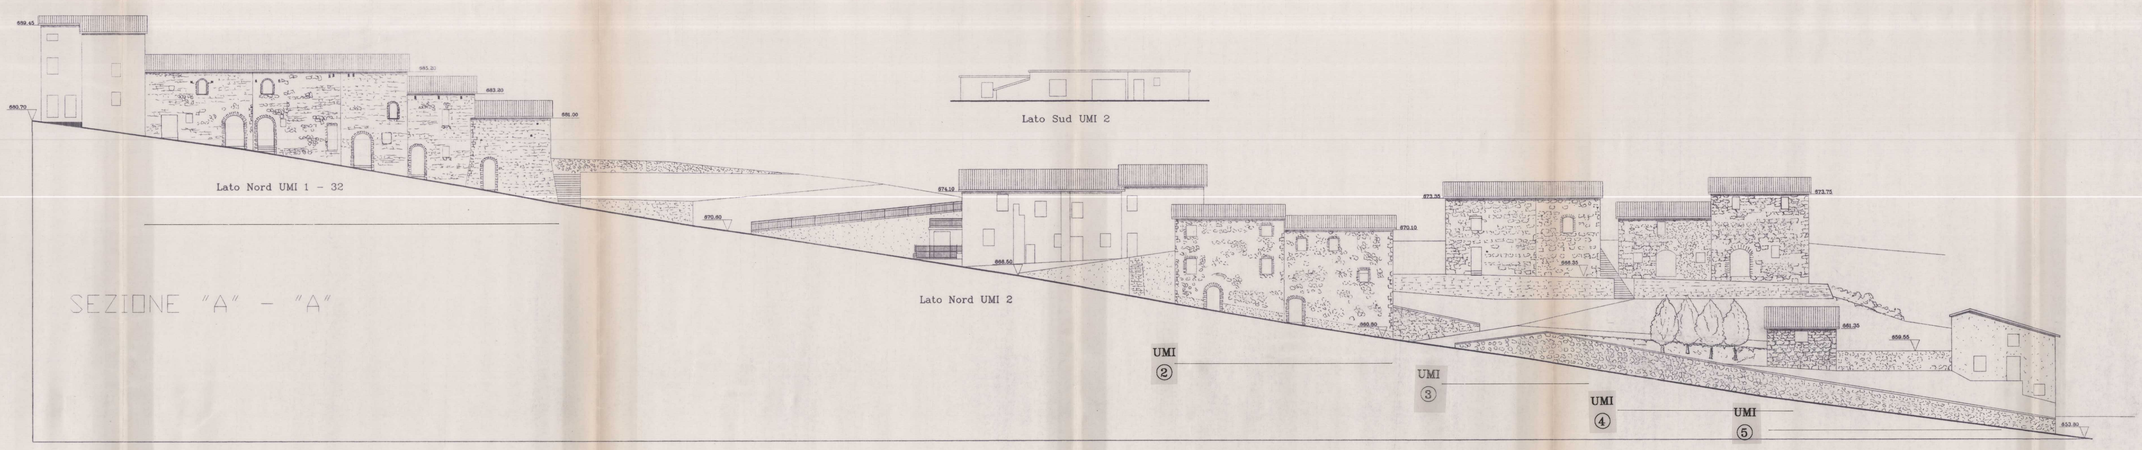

SEZIONE "A" - "A"

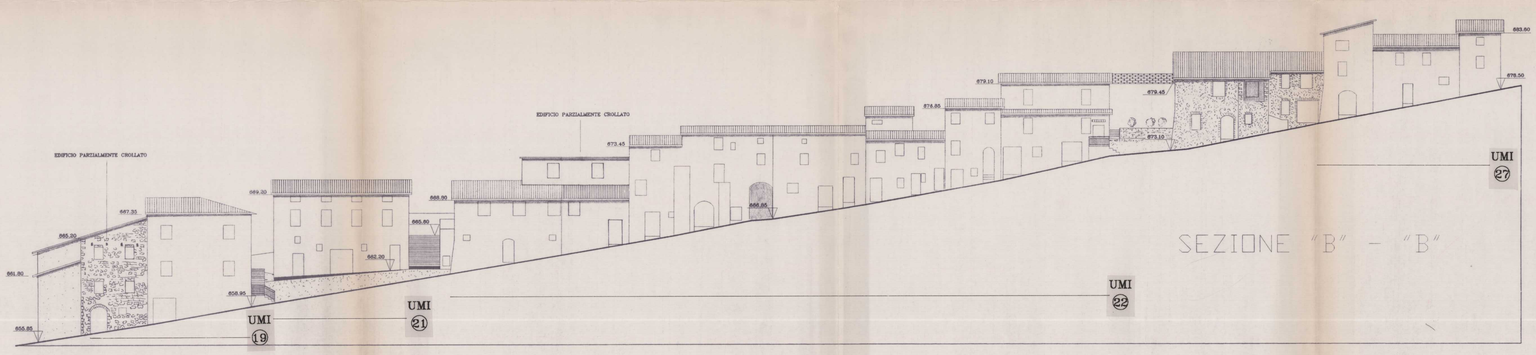

SEZIONE "B" - "B"

DATA: DICEMBRE 1995
REVISIONE: FEBBRAIO 1999

TAV. N. 5
Rapp. di scala 1:200

GRUPPO DI LAVORO: L'OTTAGONO - Capogruppo : Arch. Silvio Amendola
Arch.Alessandro Bazzoffia - Arch.Agata Marcello - Ing.Marco Tenussi
Ing.Claudio Marini - Geol.Italo Mencarelli - Arch. Giancarlo Messini
Ing.Luca Migliorati - Ing.Vito Pasqualini - Ing.Sergio Sieg - Ing.Umberto Tassi

PERIMETRAZIONE N° 49

LOCALITA' SOSTINO

COMUNE DI FOLIGNO
PIANO DI RECUPERO

COMUNE DI FOLIGNO

ORDINE DEGLI ARCHITETTI DI PERUGIA

COMUNE DI FOLIGNO
Area Gestione del Territorio
Elaborato esaminato dalla Commissione Edilizia nella seduta
del 26 MAR. 1999
☒ Favorevole per quanto di competenza con il seguente parere:
☐ Favorevole per quanto di competenza
☐ Sfavorevole per quanto di competenza
☐ Di dubbia con la normativa e con modifica
☐ Di rinvio con la motivazione
Il Segretario