



COMUNE DI FOLIGNO
PIANO ATTUATIVO DI RECUPERO L.31/97

LOCALITA'
VIONICA

PERIMETRAZIONE N°
53

GRUPPO DI LAVORO:
3A
Architettura Arte dell'Ambiente


ORDINE DEGLI ARCHITETTI
DELLA PROVINCIA DI PERUGIA
VIA S. PIETRO 170
06100 PERUGIA

Rapp. di scala 1:50


TAVOLA
11
DATA: Dic. 98

PARTICOLARI DELLA COPERTURA DELLA FONTE E DELLA PAVIMENTAZIONE


PROPOSTA PER LA COPERTURA DELLA FONTE

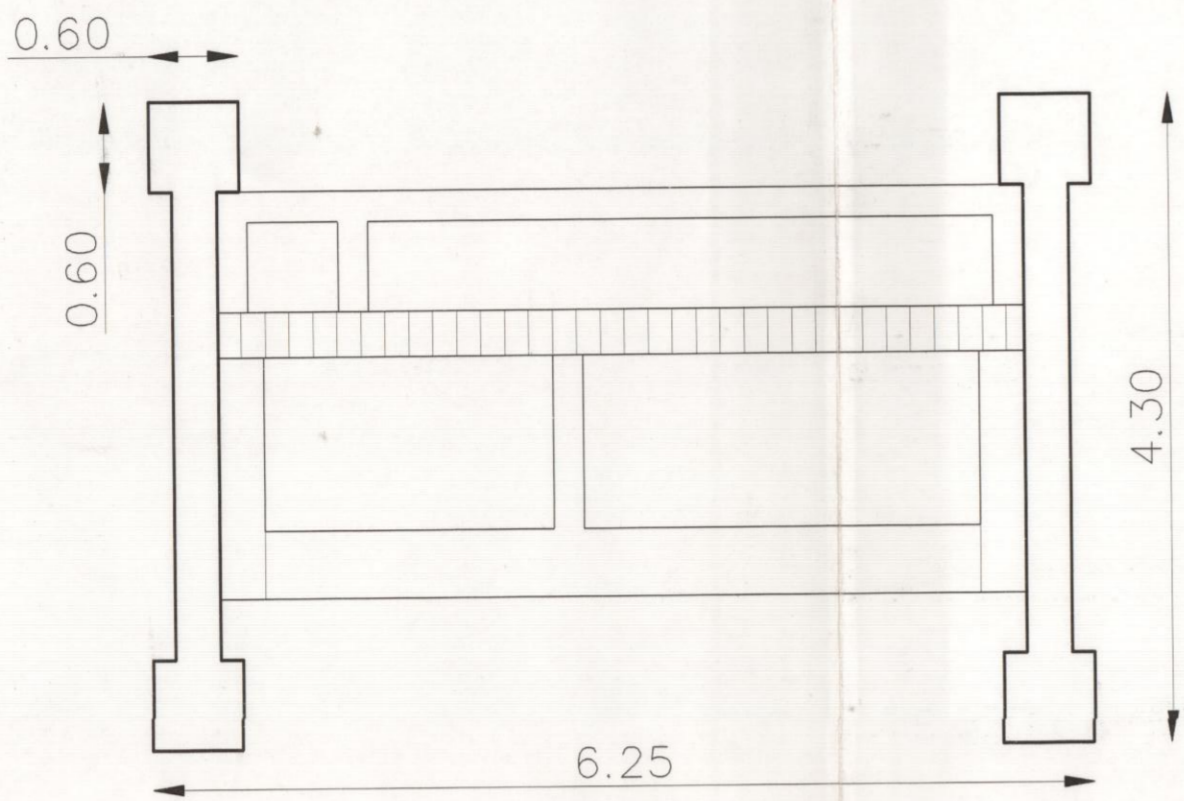


PIANTA

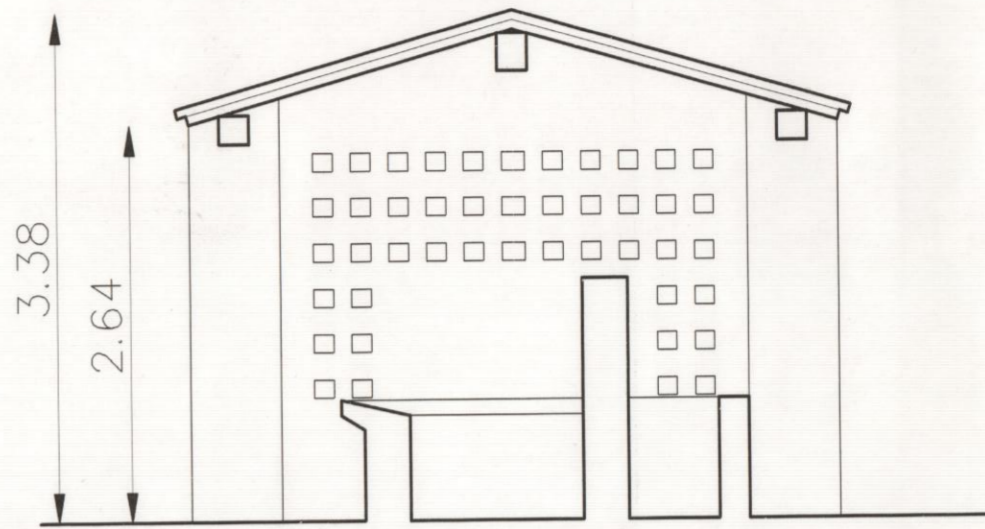

SEZIONE

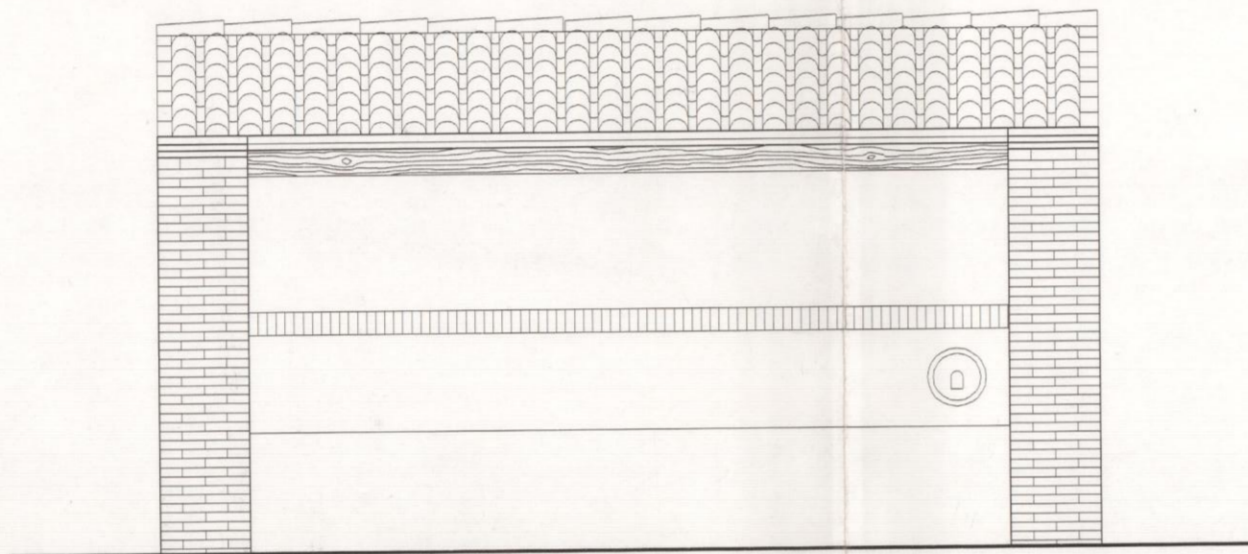


PROSPETTO FRONTALE

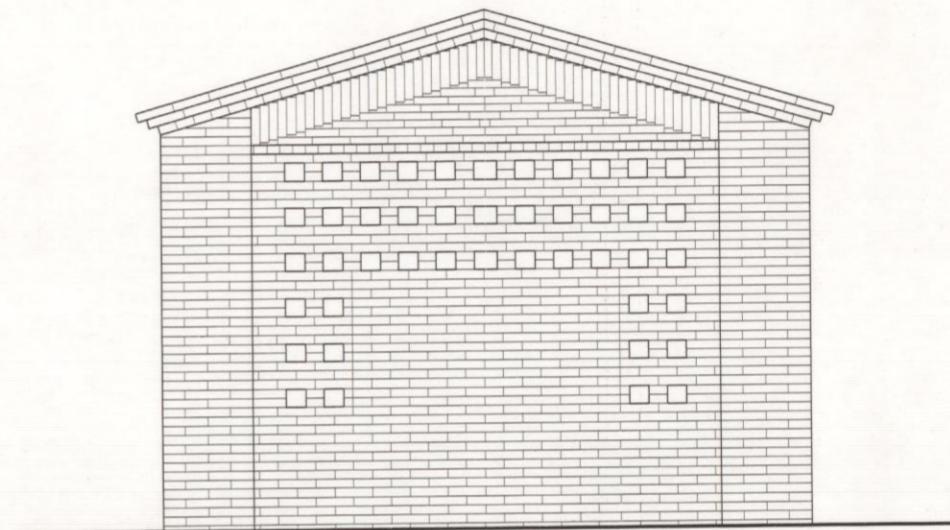

PROSPETTO LATERALE

PARTICOLARE DELLA PAVIMENTAZIONE IN ACCIOTTOLATO

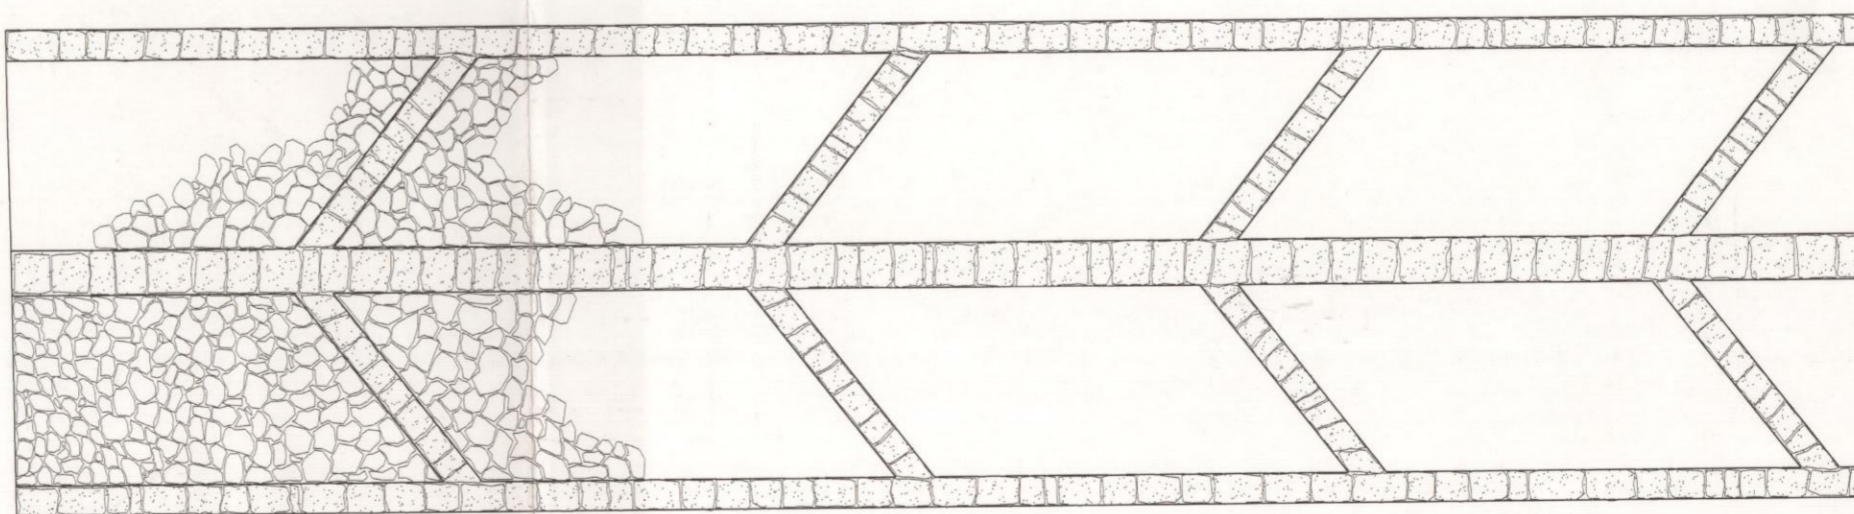

COMUNE DI FOLIGNO
AREA GESTIONE DEL TERRITORIO
Elaborato esaminato dalla Commissione Edilizia nella seduta
del 26 MAR 1999 con il seguente parere:
Favorevole per quanto di competenza e con modifica
degli elaborati
 Di diniego con le motivazioni a verbale
 Di rinvio con le motivazioni a verbale
Il Segretario della Commissione Edilizia