
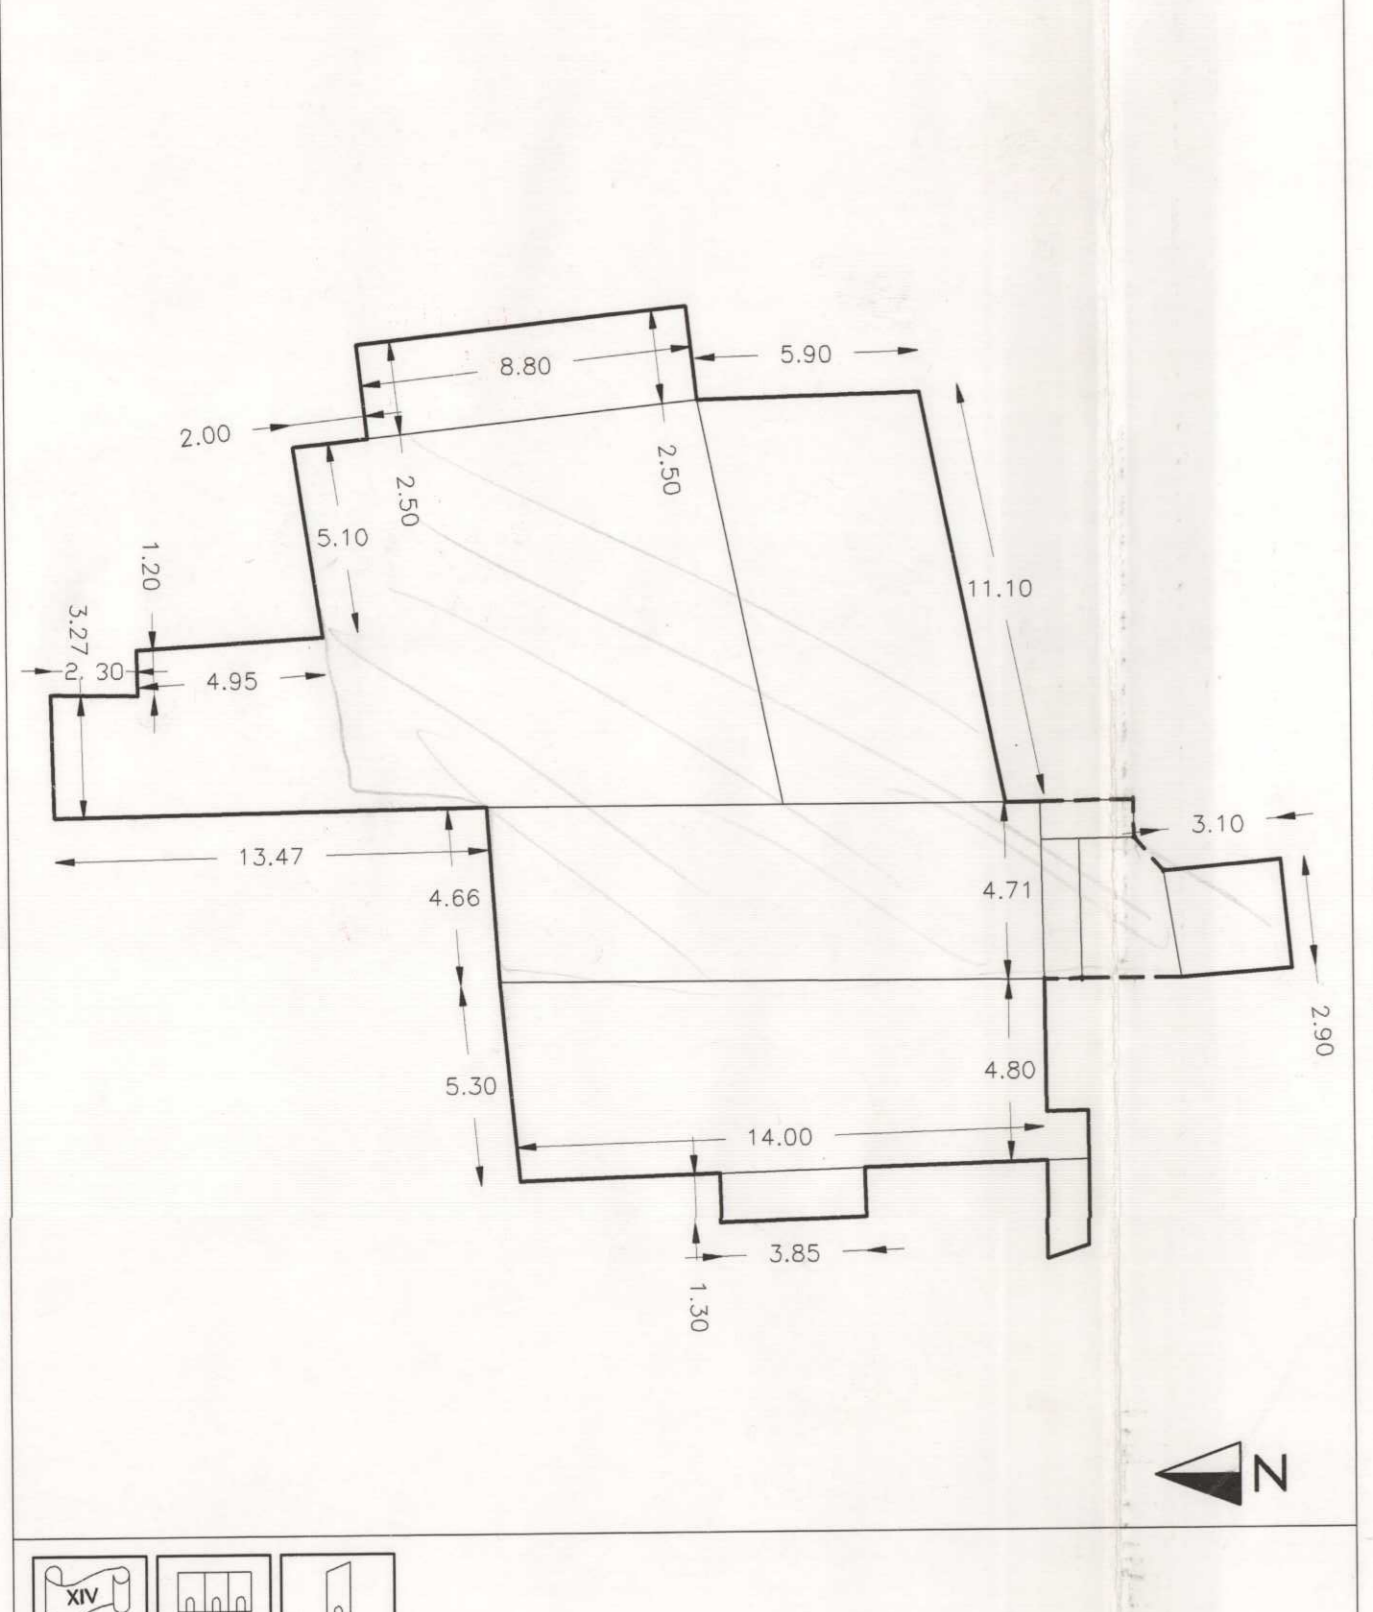
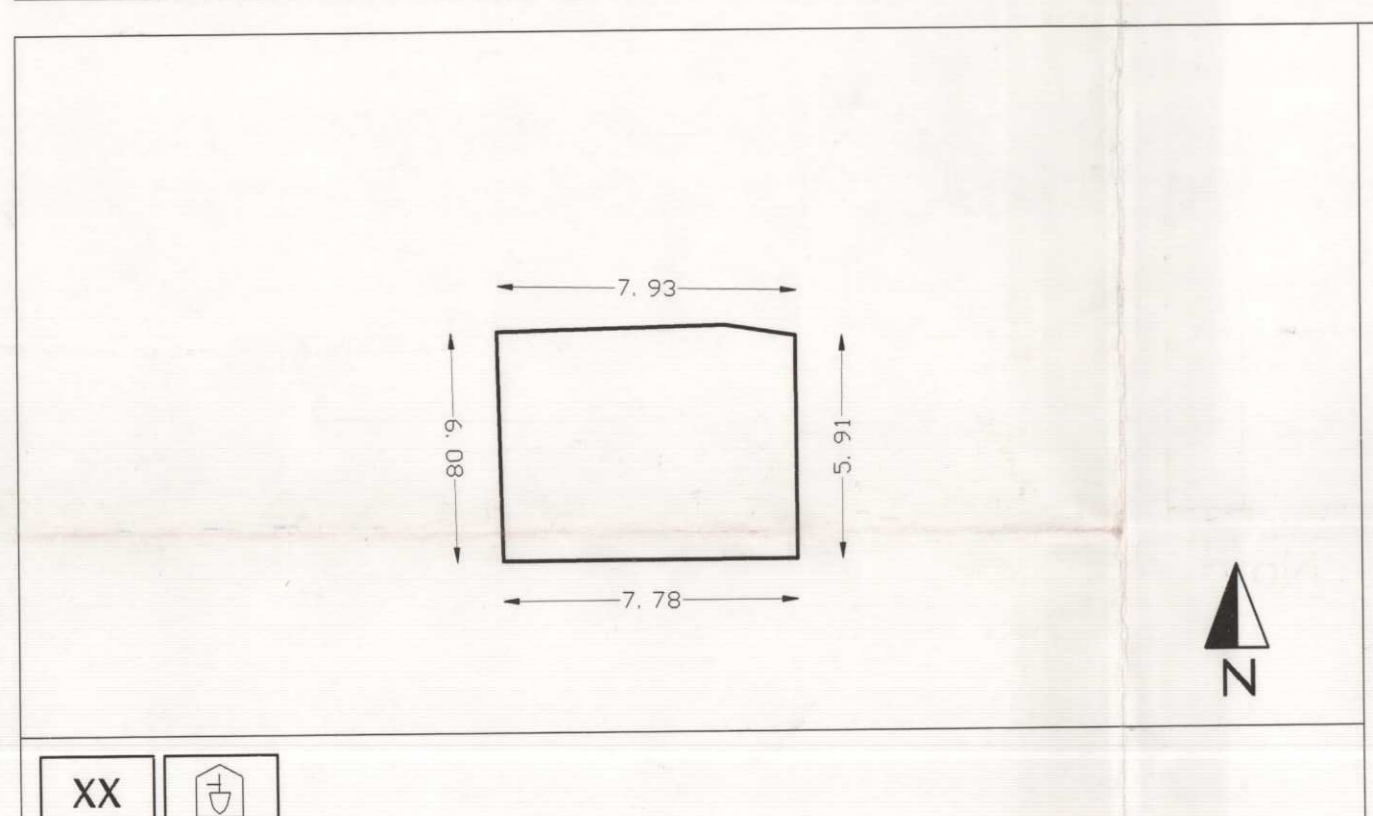
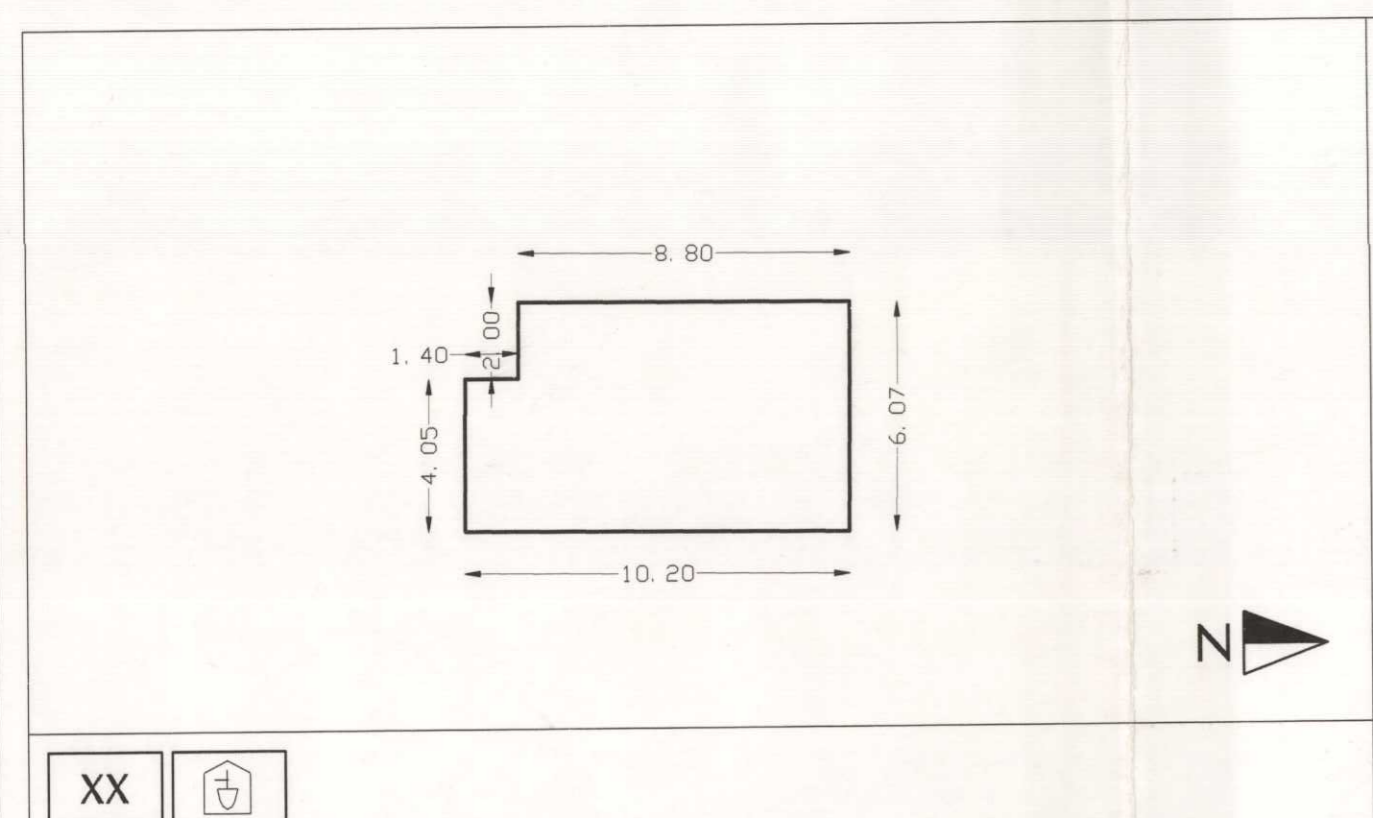


COMUNE DI FOLIGNO  
AREA CENSITA' dalla Commissione Edilizia nelle tavole  
del 6 MAR 1999 con il seguente parere:  
Favorevole per quanto di competenza e con modalità degli alibasti  
Di rinvio con le motivazioni a vertice  
Il Segretario della Commissione Edilizia  
*Elly*

**PROFILO QUOTATO DELLO STATO ATTUALE DELLE U.M.I. ALL'INTERNO DELL'AREA OGGETTO DI PIANO ATTUATIVO**















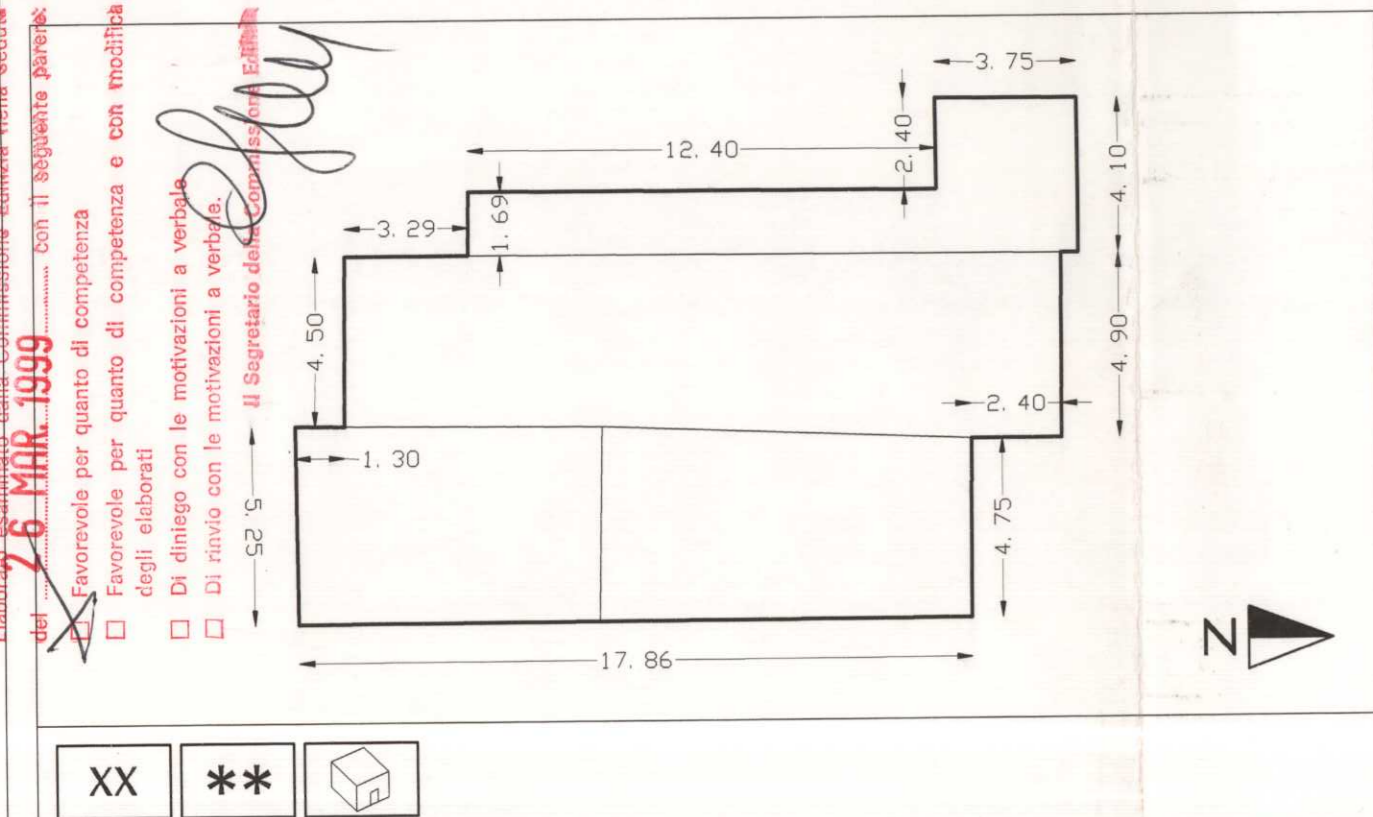


U.M.I. 8

U.M.I. 7

U.M.I. 6

U.M.I. 5

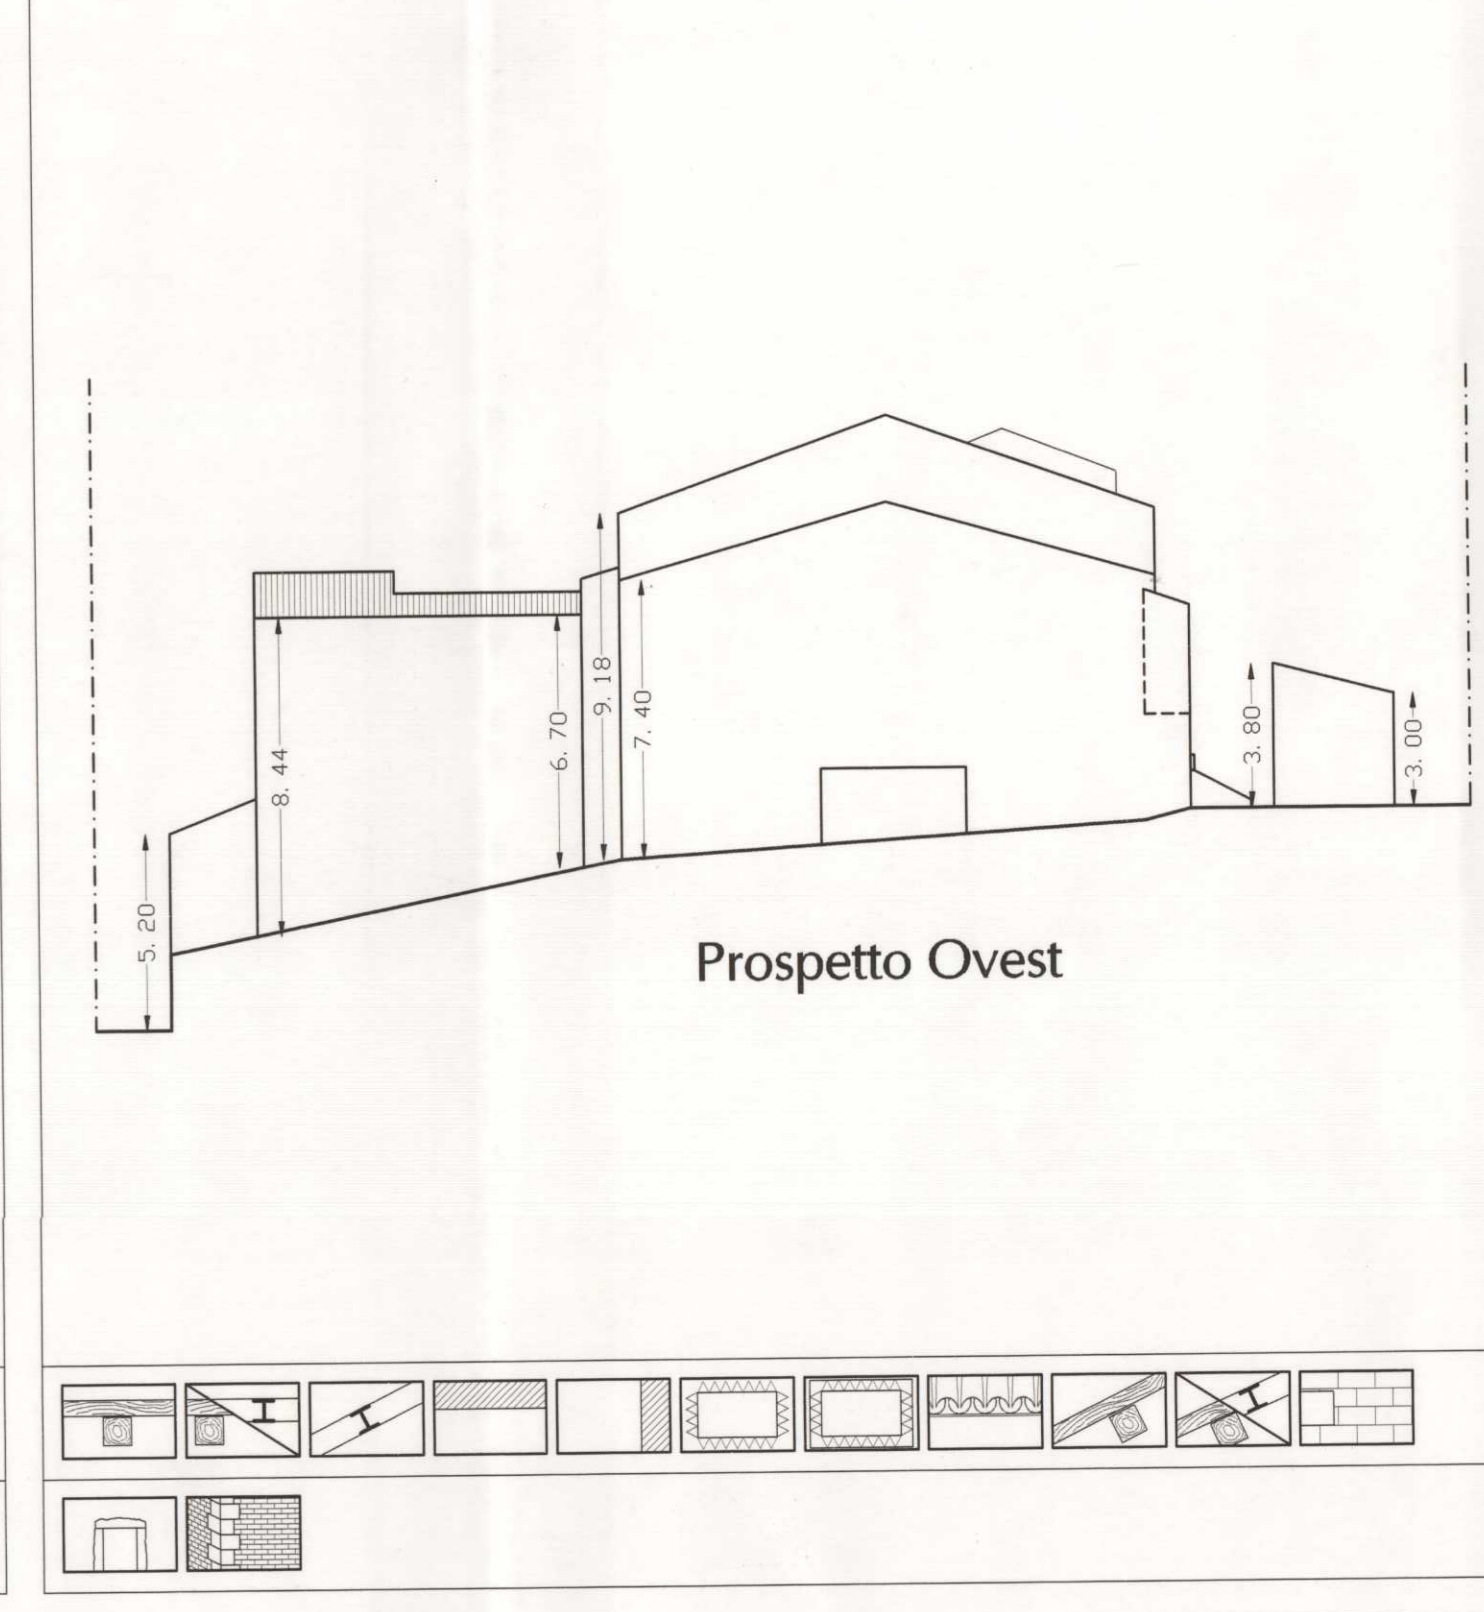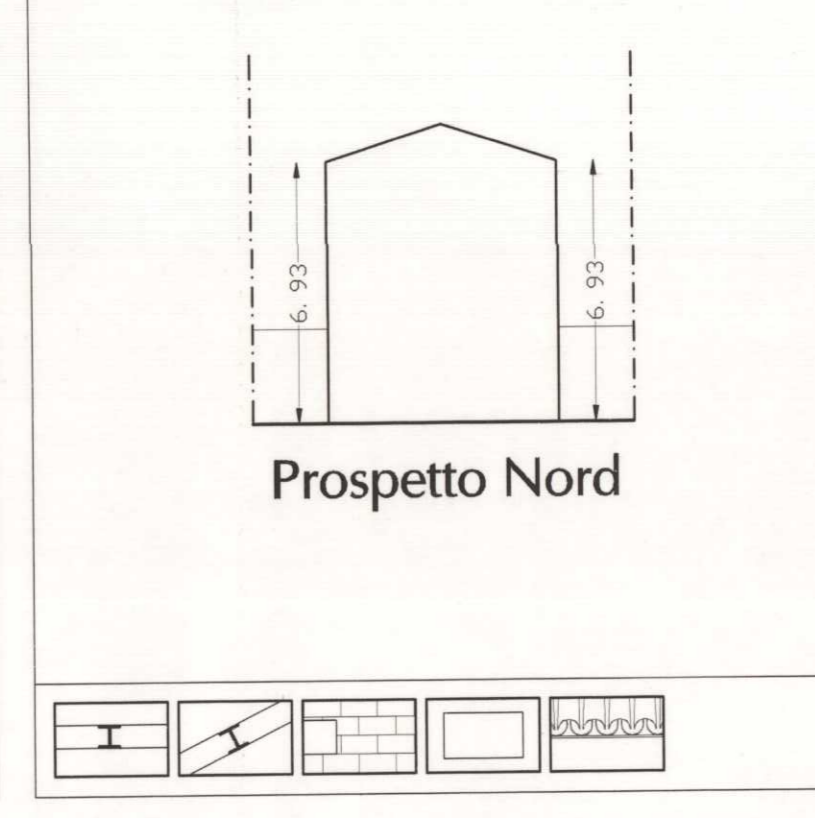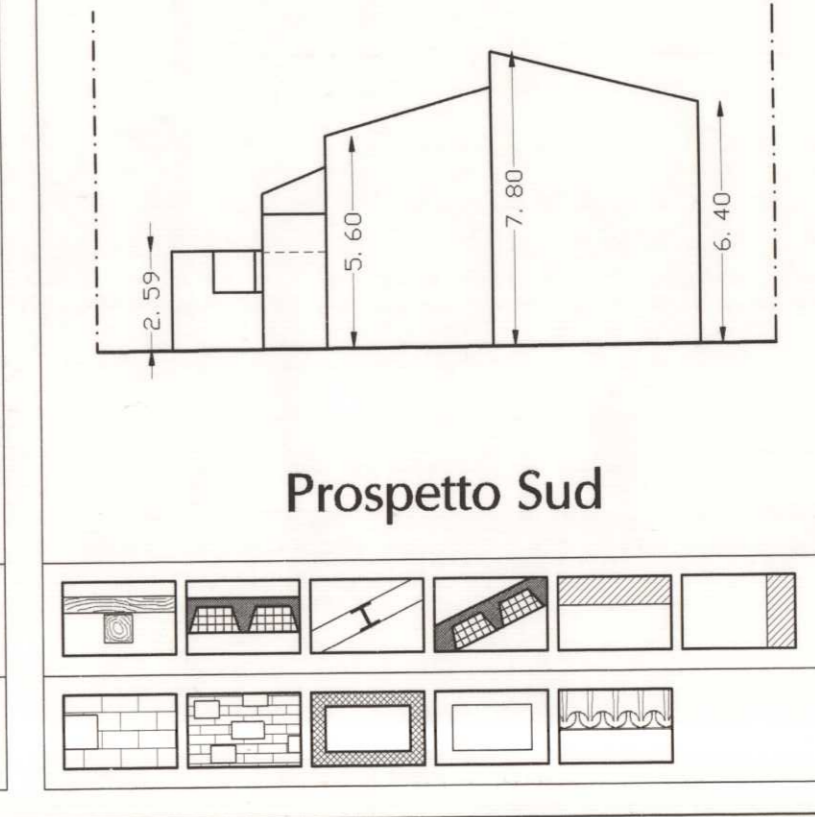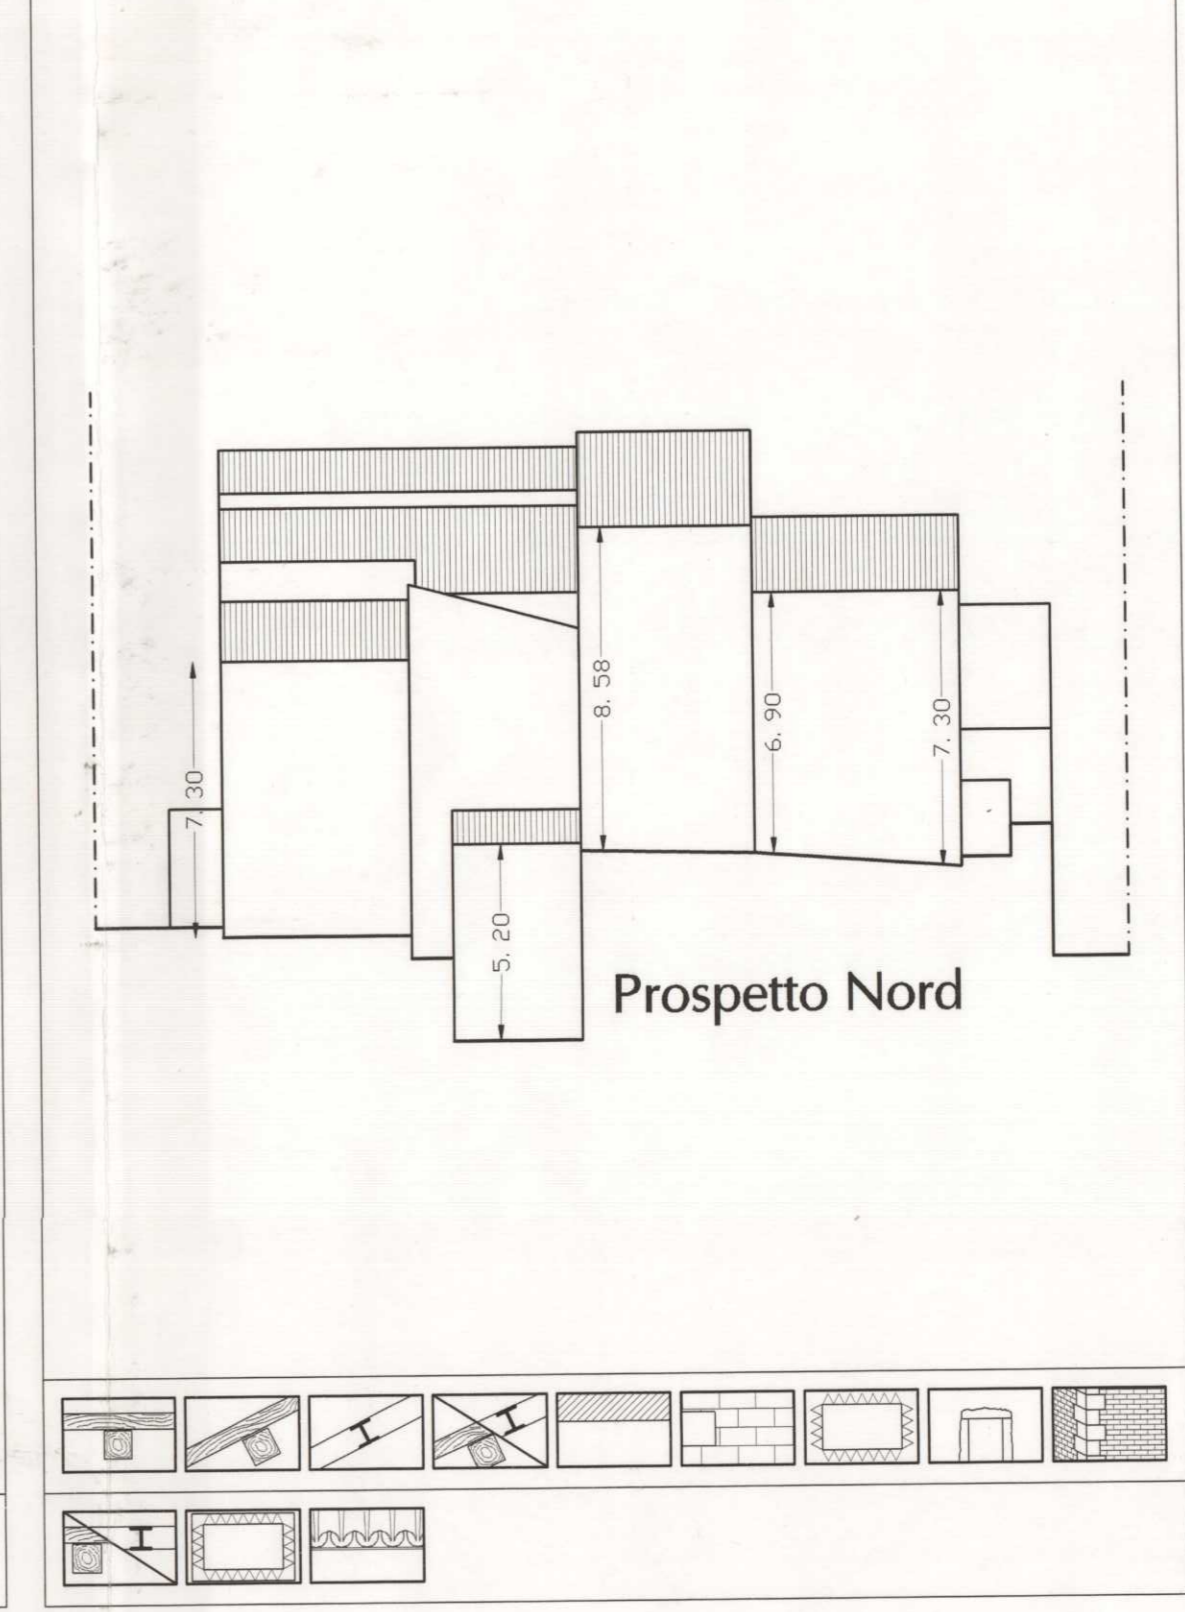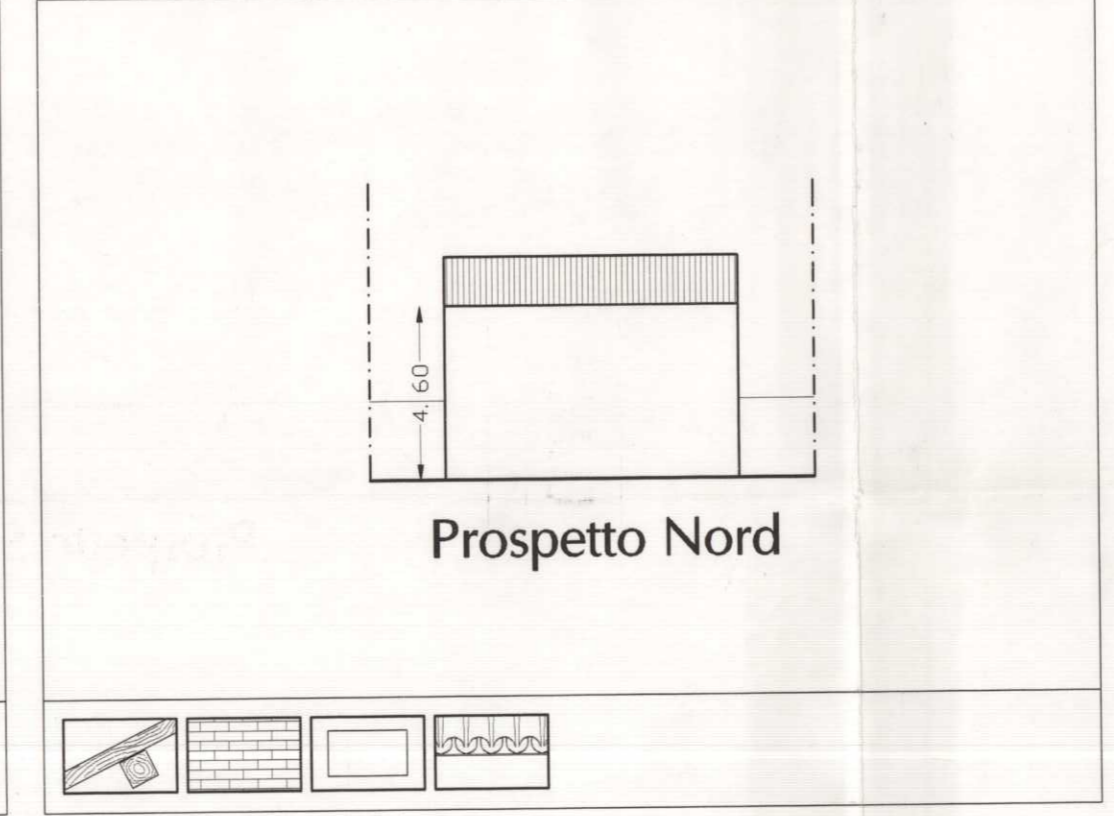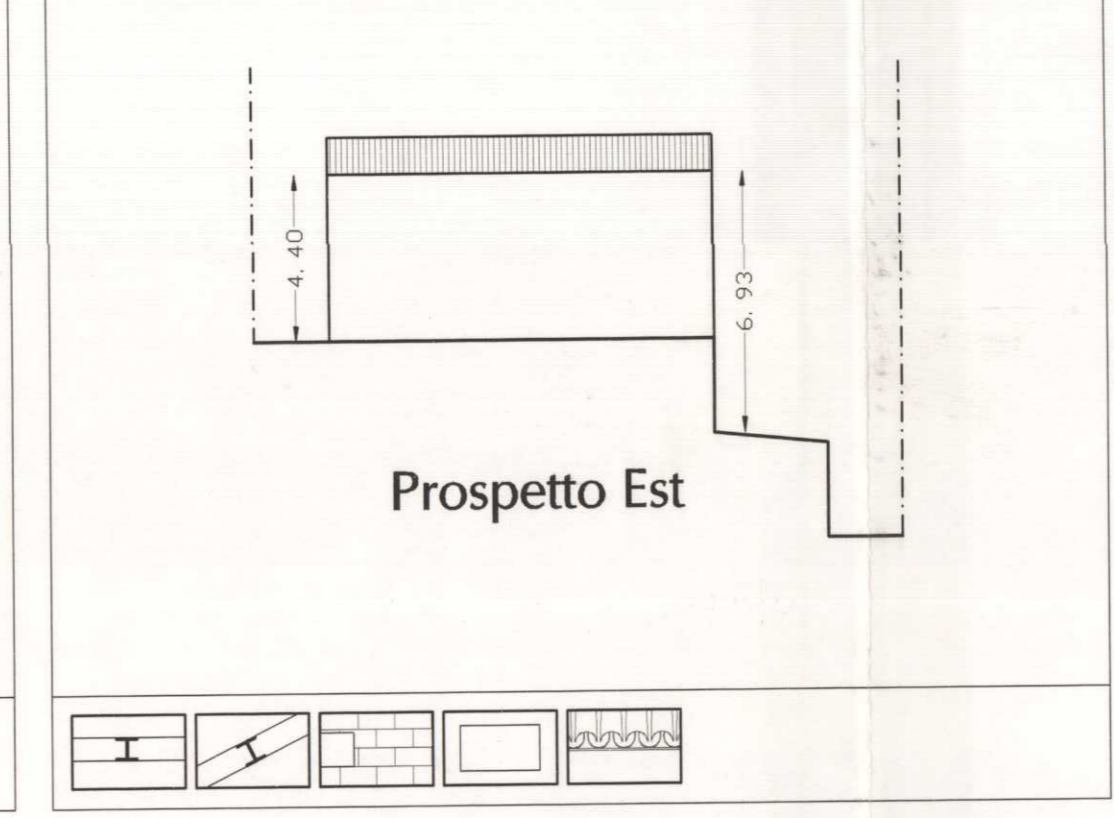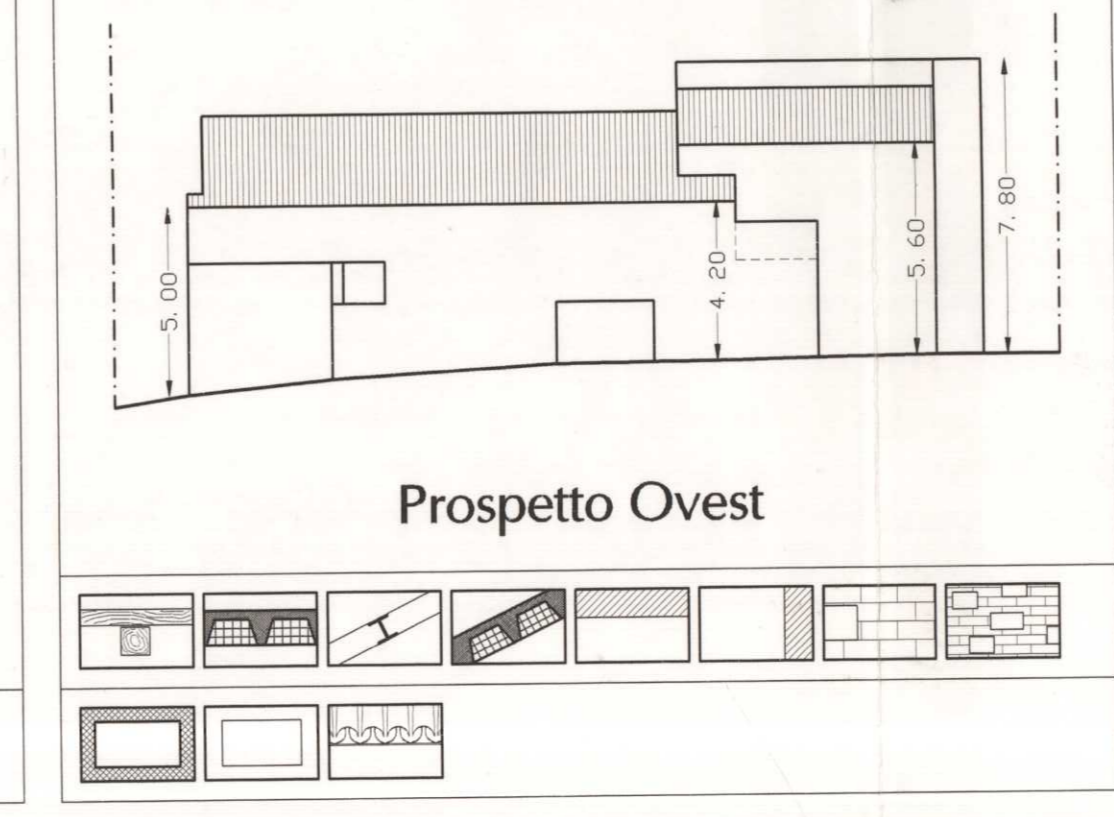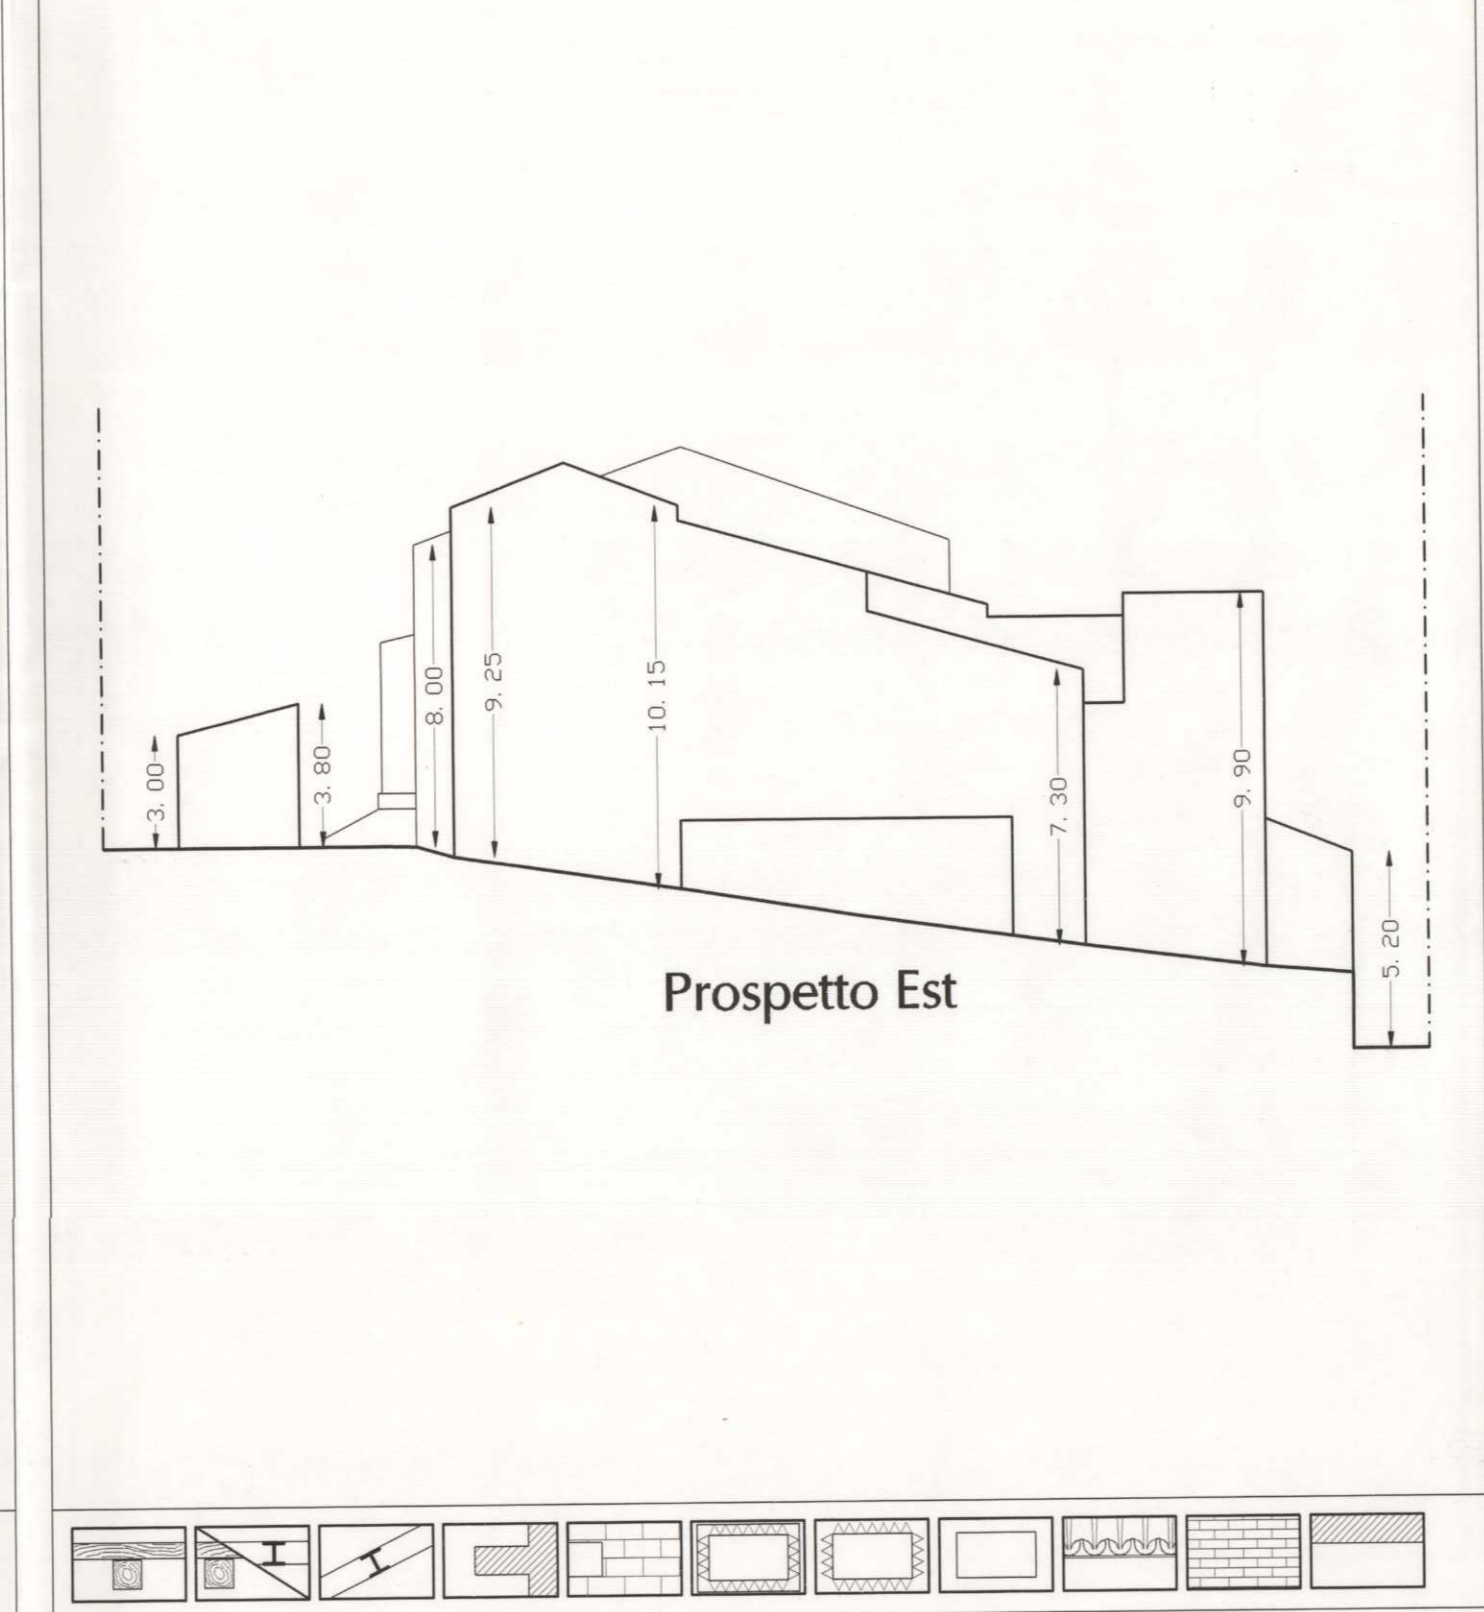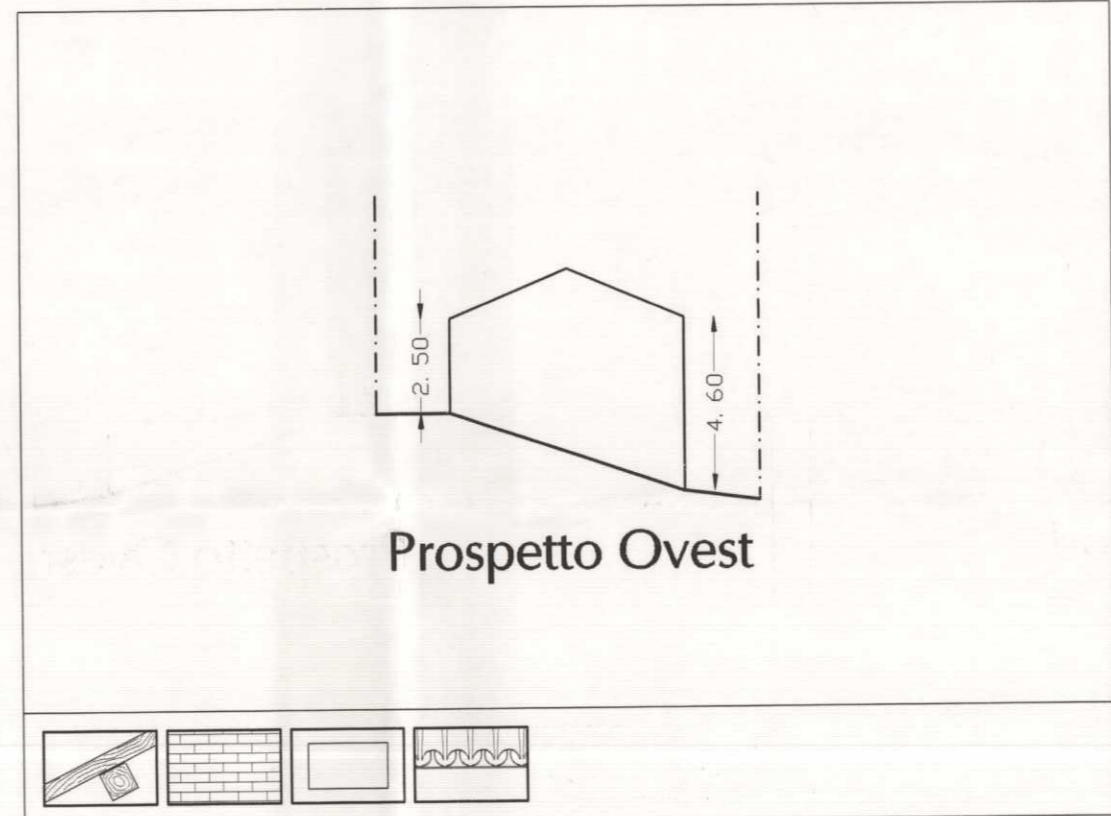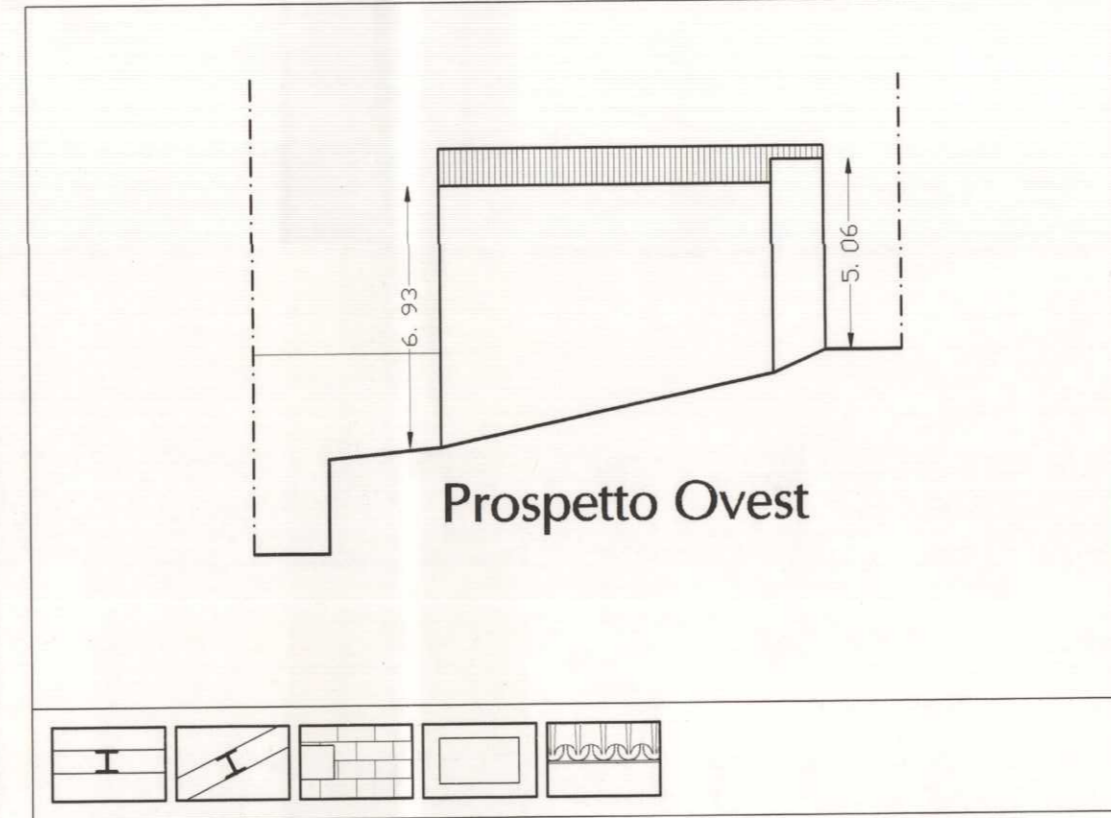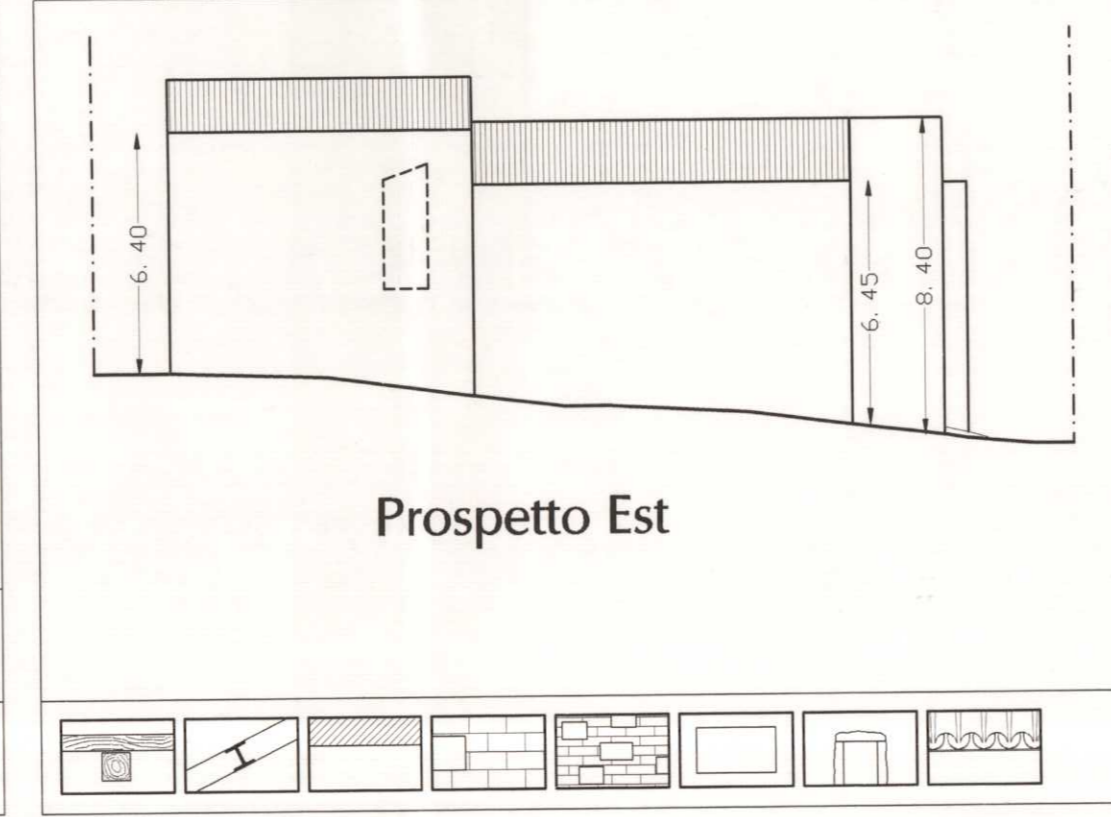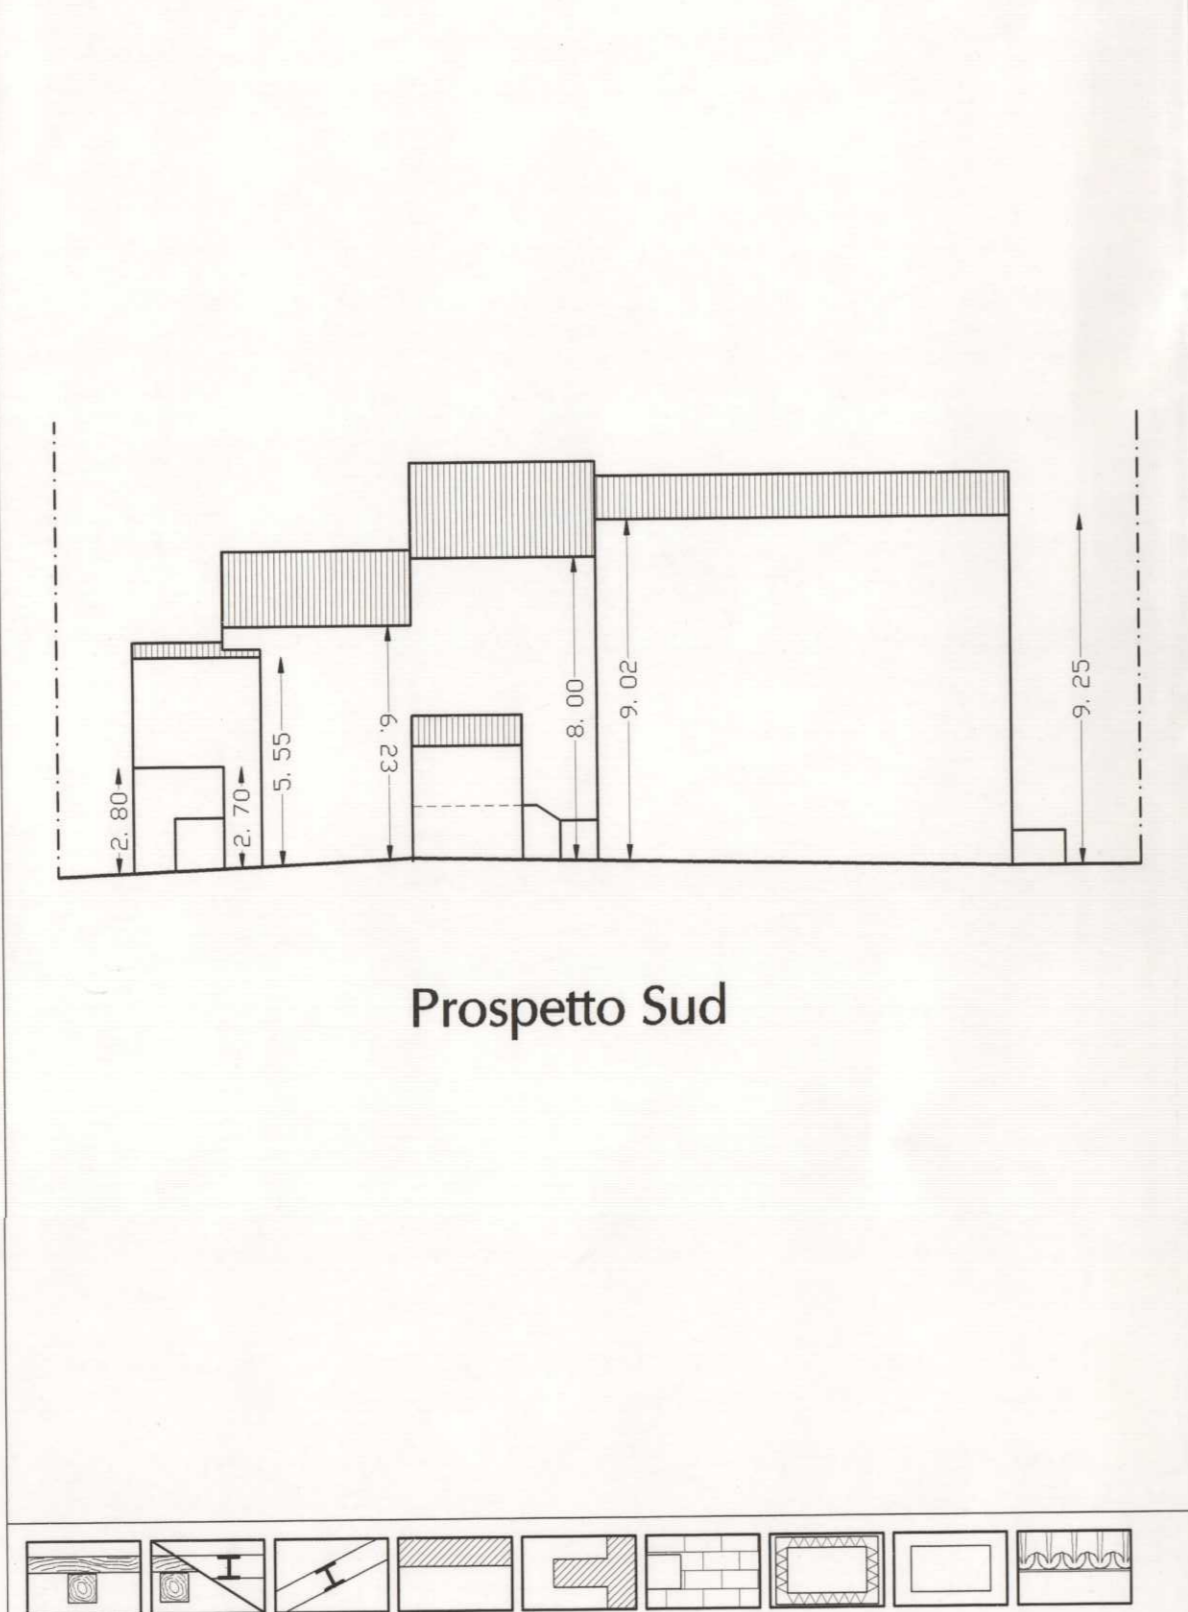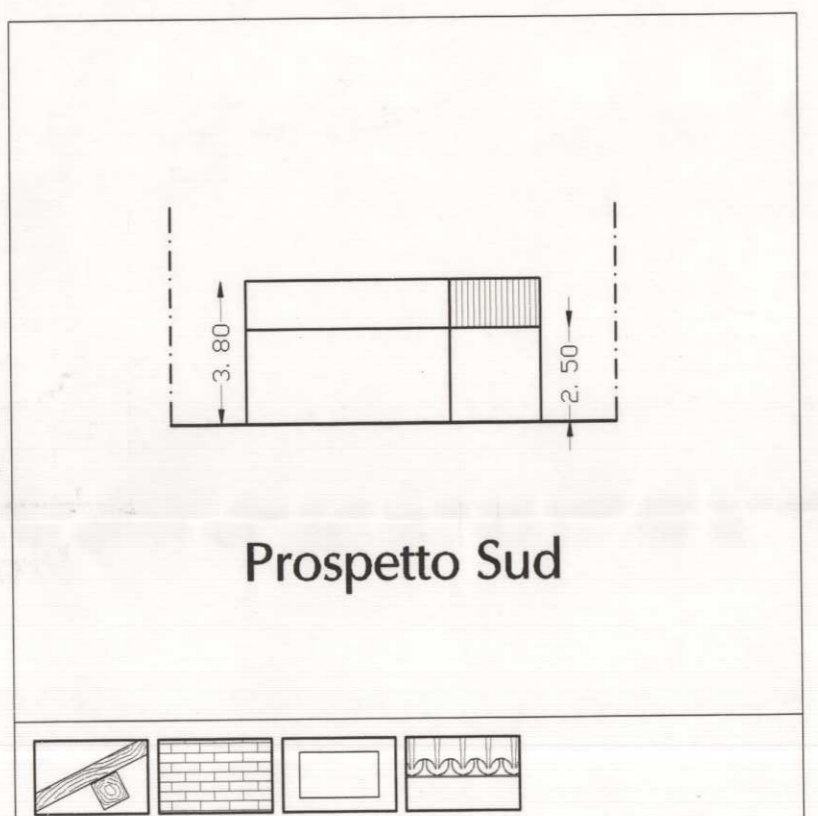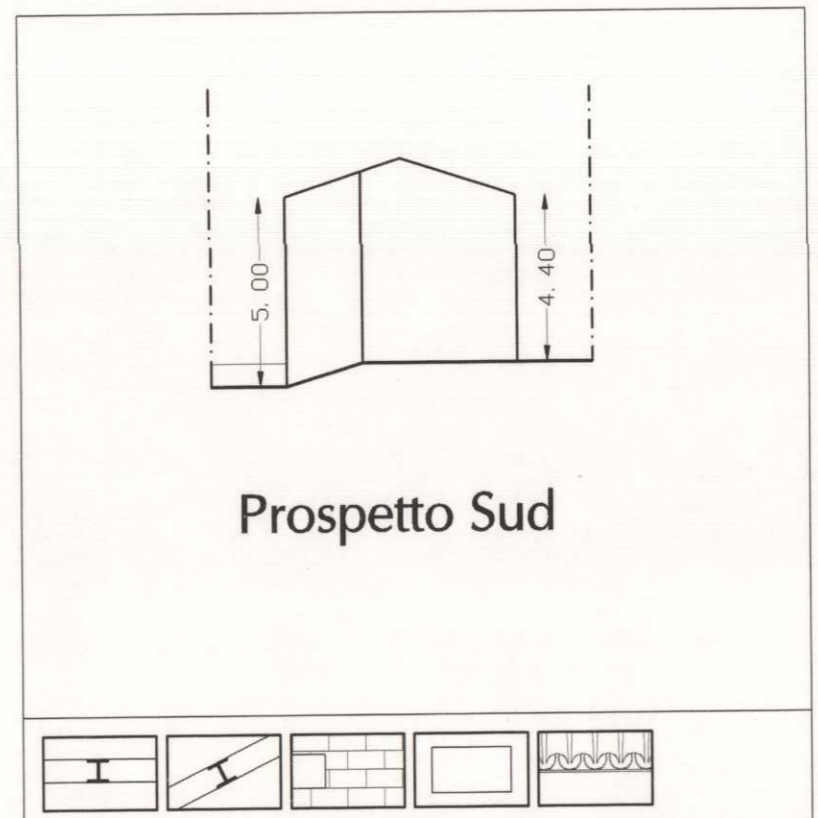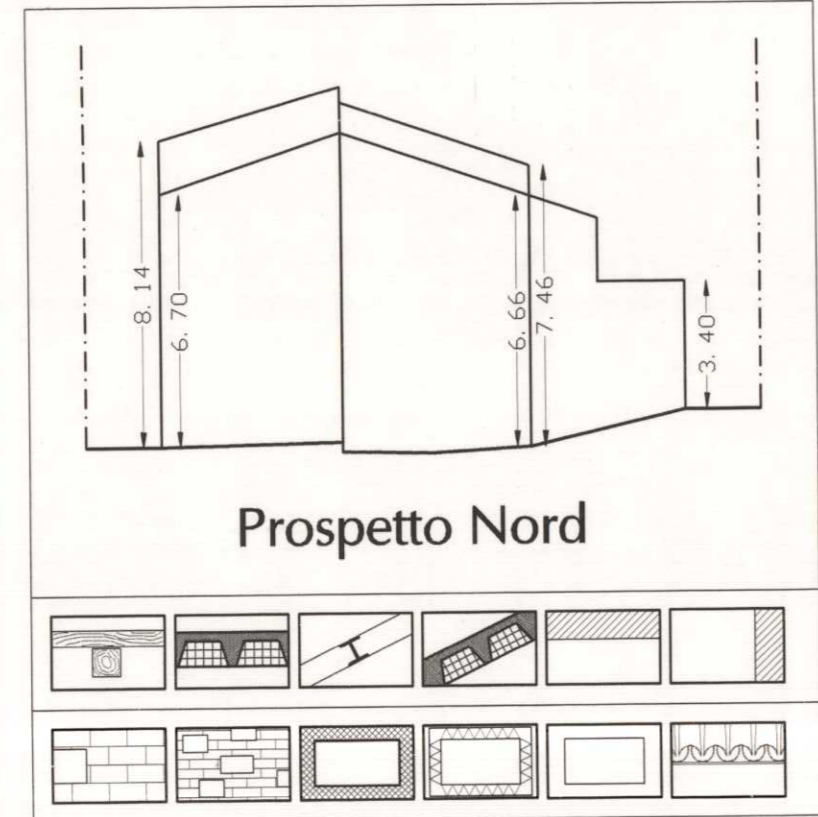

RILIEVO STORICO-TIPOLOGICO

- |  |  |
|--|--|
| <p><b>EPOCA DI COSTRUZIONE</b></p> <ul style="list-style-type: none"> <li>XIV di interesse storico (con indicazione del secolo, es. XIV, XV...)</li> <li>XX di epoca recente (ultimo secolo)</li> <li>** attuale (ultimo decennio)</li> </ul> <p><b>TIPOLOGIA</b></p> <ul style="list-style-type: none"> <li>edificio rurale</li> <li>casa singola o isolata</li> <li>casa a torre</li> <li>casa a schiera</li> </ul> <p><b>ALTERAZIONI</b></p> <ul style="list-style-type: none"> <li>tipologia alterata</li> <li>all'esterno sul tetto</li> <li>all'esterno sulla facciata</li> <li>solo all'interno</li> <li>interno e tetto</li> <li>interno e facciata</li> </ul> <p><b>CARATTERISTICHE ARCHITETTONICHE</b></p> <ul style="list-style-type: none"> <li>paramento di facciata da facciavista</li> <li>da facciavista recentemente intonacato</li> <li>finito o da finire ad intonaco</li> <li>architravi monolitici e stipiti in grandi blocchi di calcare bianco di malicola locale, lavorati a scalpello di punta alla mazzetta, alla gradina</li> <li>cantonnali in grandi blocchi di calcare bianco di malicola locale, lavorati a scalpello di punta alla mazzetta, alla gradina</li> <li>manto di copertura in coppi di laterizio</li> </ul> | <p><b>STRUTTURE ORIZZONTALI</b></p> <ul style="list-style-type: none"> <li>solai e scale in legno</li> <li>solai e scale in ferro o travetti in c.a. prefabbricati e laterizio</li> <li>solai e scale in laterizio</li> <li>tetti in legno</li> <li>tetti in ferro o travetti in c.a. prefabbricati e laterizio</li> <li>tetti in laterizio</li> <li>solai e scale originali in legno e recentemente sostituiti</li> <li>tetti originali in legno e recentemente sostituiti</li> </ul> <p><b>MATERIALI USATI</b></p> <ul style="list-style-type: none"> <li>in pietra bianca (calcare di malicola)</li> <li>in tufo</li> <li>in laterizio (mattoni pieni o semipieni)</li> <li>ordinaria mista di pietrame e mattoni</li> <li>in cemento armato con tamponatura</li> <li>in acciaio con tamponatura</li> <li>in acciaio</li> </ul> |
|--|--|