COMUNE DI FOLIGNO
Corso Cavour 89

COMUNE DI FOLIGNO

LOCALITA'
VOLPERINO

GRUPPO DI LAVORO:

Raggruppamento temporaneo : Dott. Ing. Mauro Bocci , Dott. Arch. Giampiero Carini , Dott. Ing. Sandro Cioccoloni , P.I. Carlo Coletti , Dott. Geol. Andrea Frangioni , Geom. Roberto Giacinti , Dott. Ing. Maurizio Mattioli , Geom. Danilo Torti , Geom. Giorgio Torti , Geom. Bruno Zaccardi

ELABORATO N.

scala 1:200

PIANO DI RECUPERO-L Reg. 31/97-CATASTALE AGGIORNATO

PERIMETRAZIONE N°
54
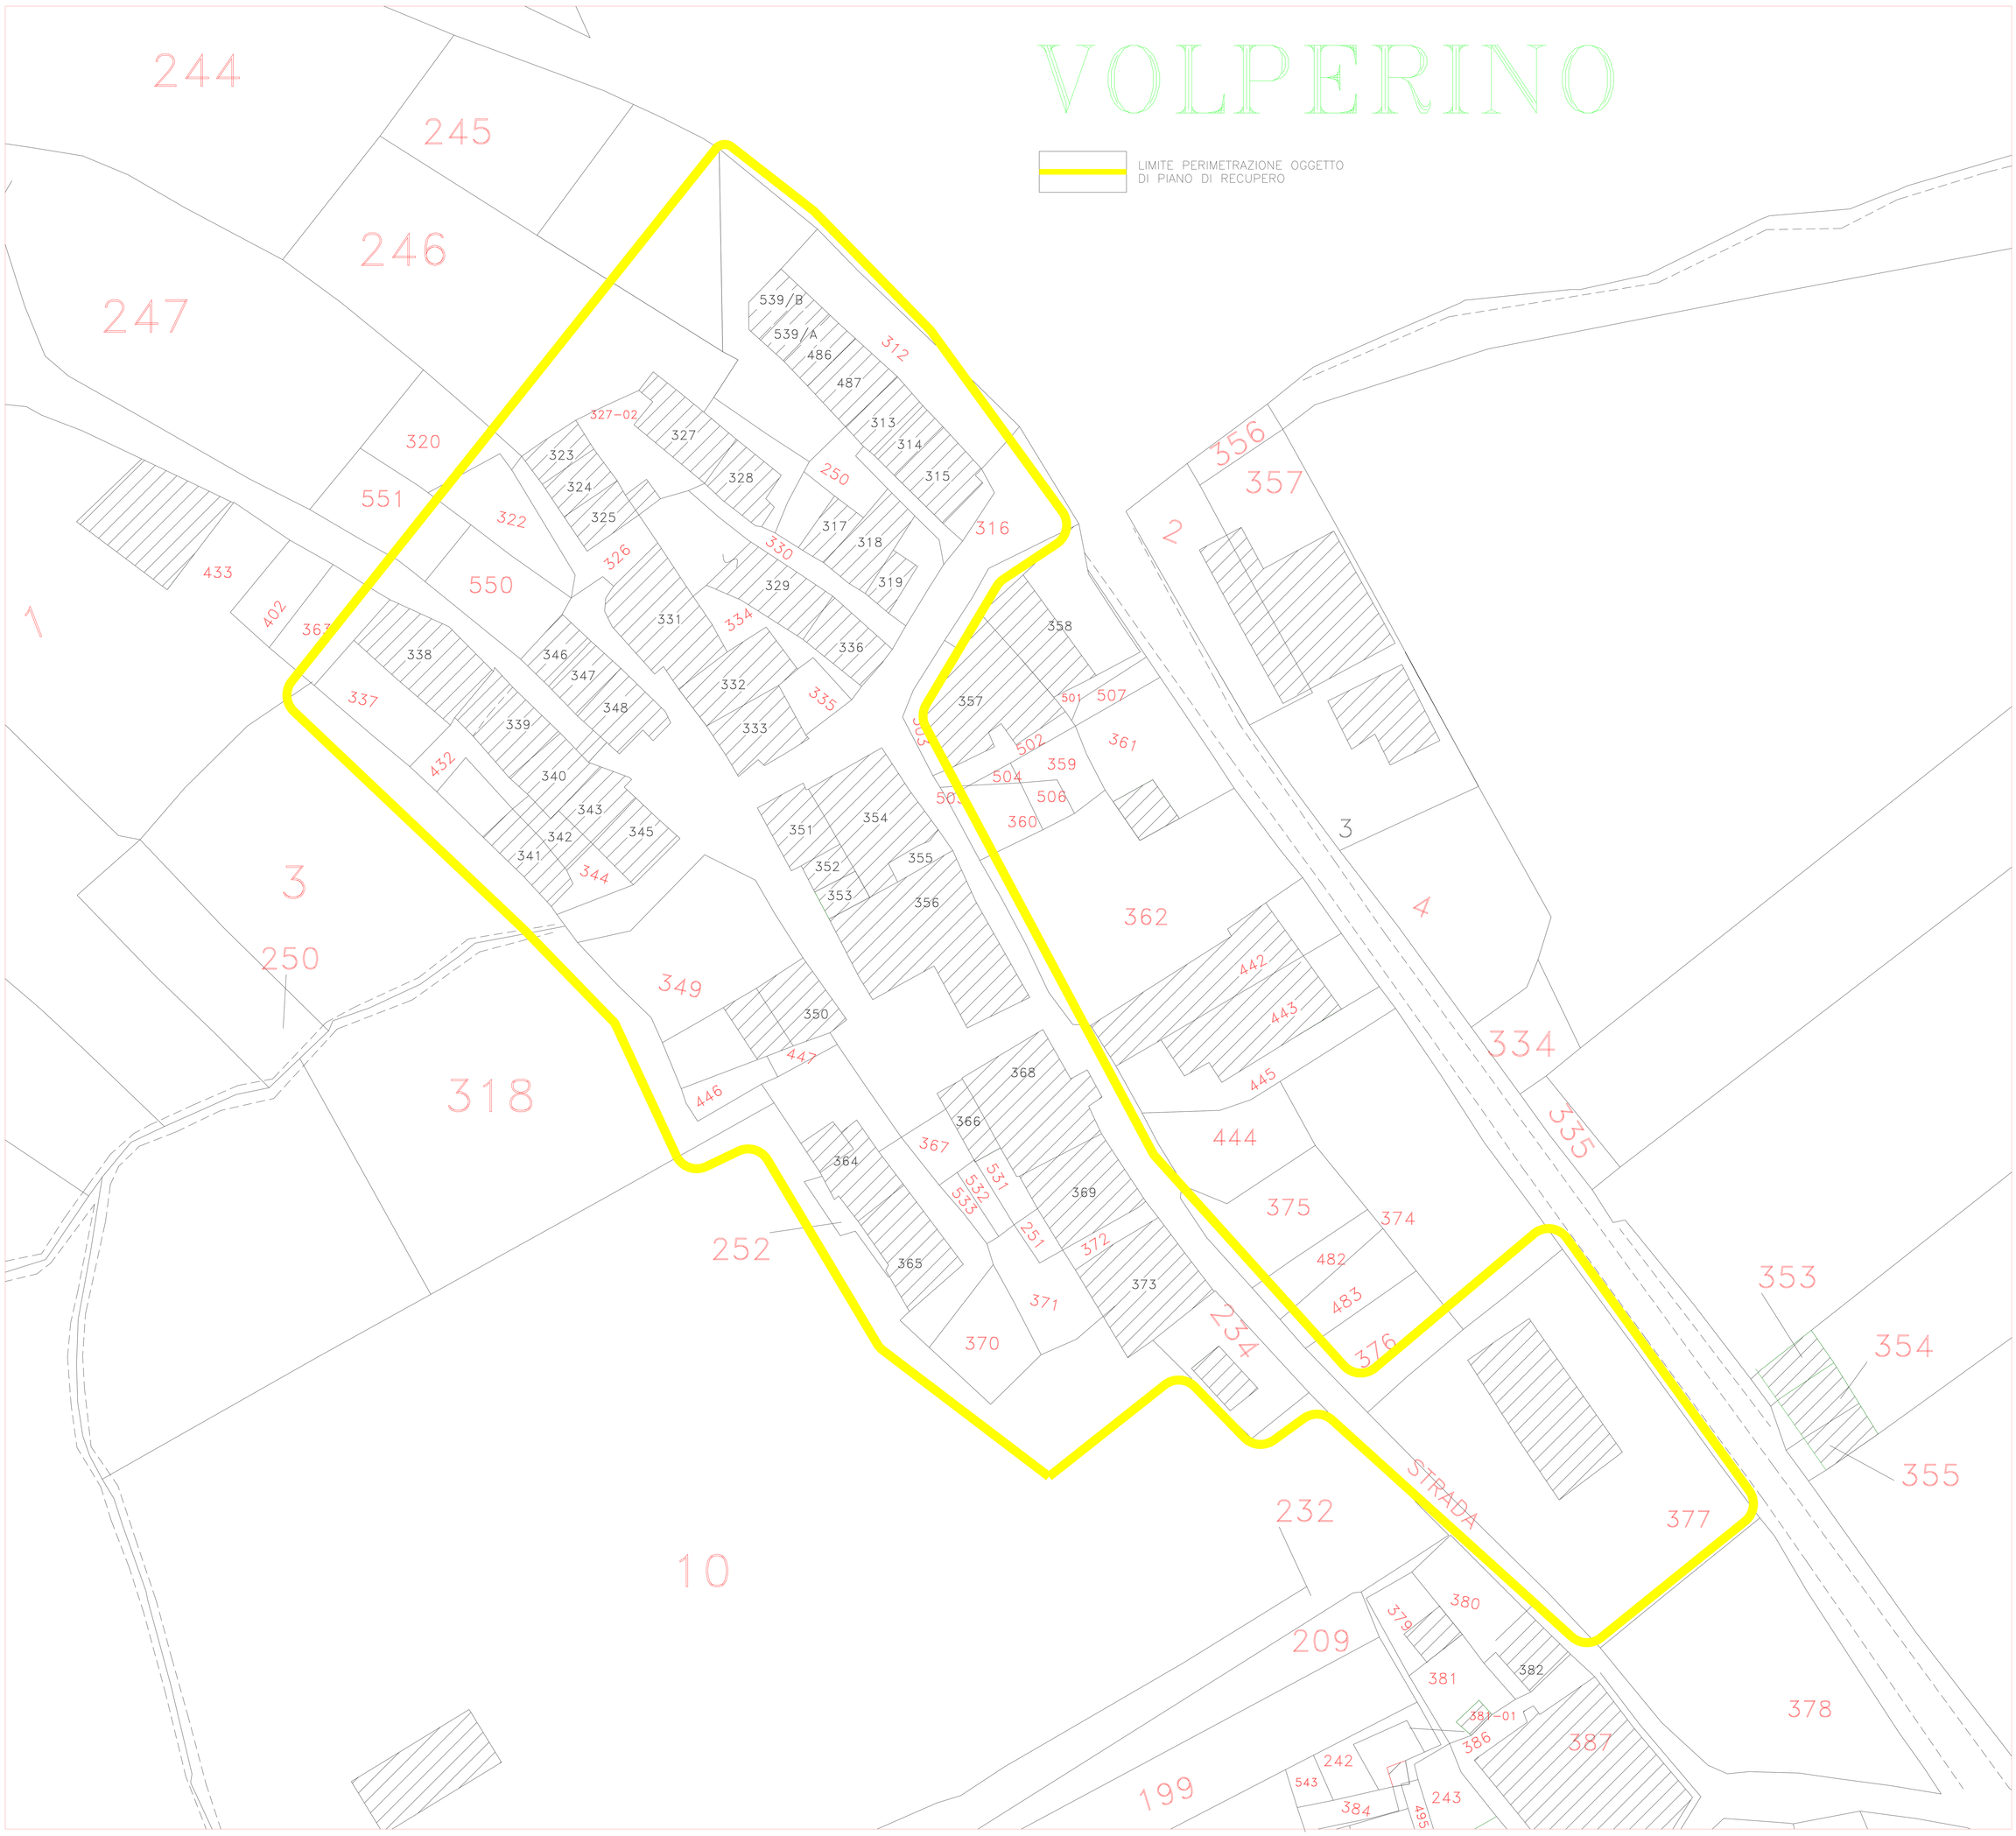
TAVOLA
1
DATA:DIC.'98