


LEGENDA

CATEGORIA DI INTERVENTO

- RISTRUTTURAZIONE EDILIZIA
- RESTAURO E RISANAMENTO CONSERVATIVO
- RISTRUTTURAZIONE URBANISTICA

DEROGA Legge 64/74
GLI EDIFICI INTERESSATI DA DEMOLIZIONE TOTALE O PARZIALE VANNO IN DEROGA ALLA NORMATIVA DI CUI ALLA LEGGE 64/74, RELATIVAMENTE ALLE DISTANZE.

SEZIONE B
Scala orizz. 200
Scala verticale 200

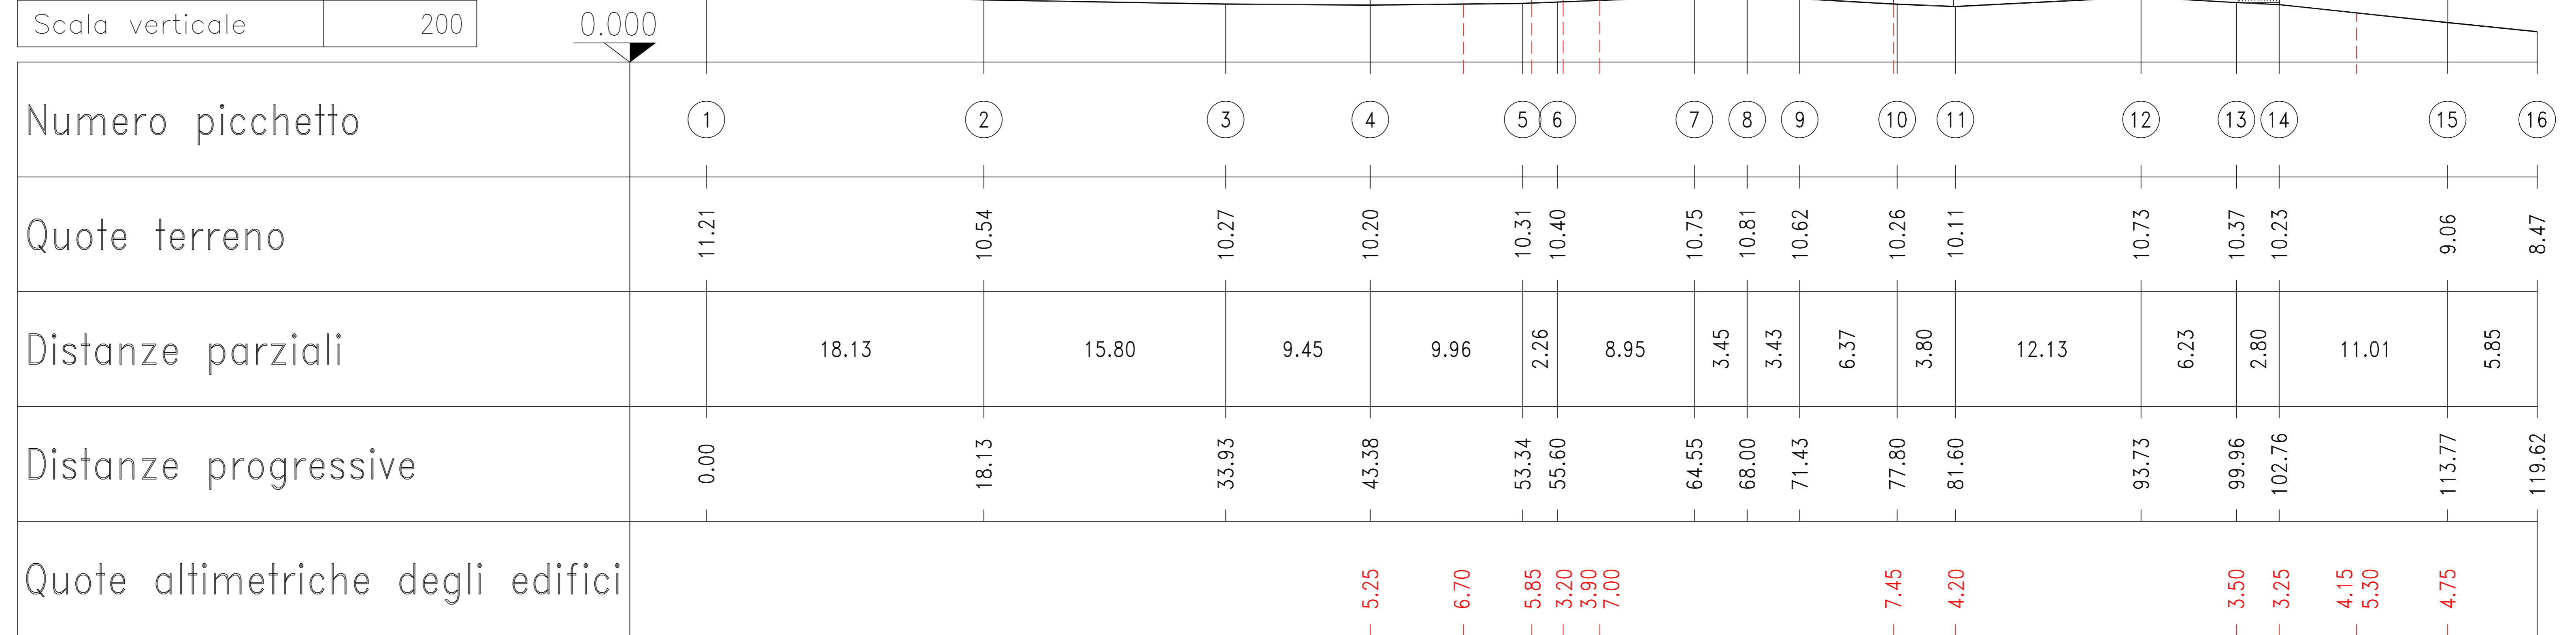

SEZIONE C1
Scala orizz. 200
Scala verticale 200

