

Comune di Foligno  
**PROGETTO DI LOTTIZZAZIONE**  
**CONVENZIONATA IN ZONA BS 2**  
**A S.ERACLIO LOC. PANTANO**  
 PROP. Ferri, Gatti, Spigarelli,  
 CHIACCHERA  
 VARIANTE CON PREVISIONI PLANOVOLUMETRICHE  
 CONC. N. 681/92  
 data 24-04-84  
 scala 1:500  
 AGG. SETTEMBRE 94  
 AGG. DIC. 94  
 PROGETTO REDATTO DALLO STUDIO TECNICO ALBERTO CHIARIOTTI  
 LEONARDO CECCARELLI


ALLEGATO ALLA DELIBERAZIONE  
 CONSIGLIO COMUNALE N. 13  
 del 13 MAR. 1995  
 URB. CECCARELLI  
 COMUNE DI FOLIGNO - URBANISTICA  
 FAVOREVOLE  
 ESAMINATO CON PARERE E RELATIVE CONDIZIONI  
 SFAVOREVOLE  
 DALLA COMMISSIONE URBANISTICA NELLA SEDUTA DEL 6.2.95  
 Il Segretario



SVILUPPO PLANIMETRICO

VOLUME MAX EDIFICABILE mq 14158.42 x 2 mc/mq = 28317.26 mc  
 VOLUME ESISTENTE DA MAINTENERE (A+B+C+D+E) mc 2827.16  
 VOLUME MAX RESIDUO EDIFICABILE mc 25490.12  
 PARCHEGGI PUBBLICI mq 1 ogni 20 mc. mq 1415.86  
 VERDE PUBBLICO mq 1 ogni 20 mc. mq 1415.86

- PARAMETRI DI PROGETTO
- VOLUME EDIF. mc 25490.12
  - PARCHEGGI mq 1420.35
  - VERDE PUBBLICO mq 1237.99
- LIMITE CONTRASTO MINIMO D'INTERVENTO
  - LIMITE DI EDIFICABILITA'
  - STRADE
  - VERDE PUBBLICO
  - LIMITE MASSIMO D'INGOMBRO DEI NUOVI EDIFICI - AMPLIAMENTO DEGLI ESISTENTI E FILI FISSI CORTI LUNGI ANCHE CON EDIFICAZIONE PARZIALE E/O PENDENTE
  - ESISTENZE
  - PARCHEGGI PUBBLICI
  - VINCOLO STRADALE
  - VERDE PRIVATO

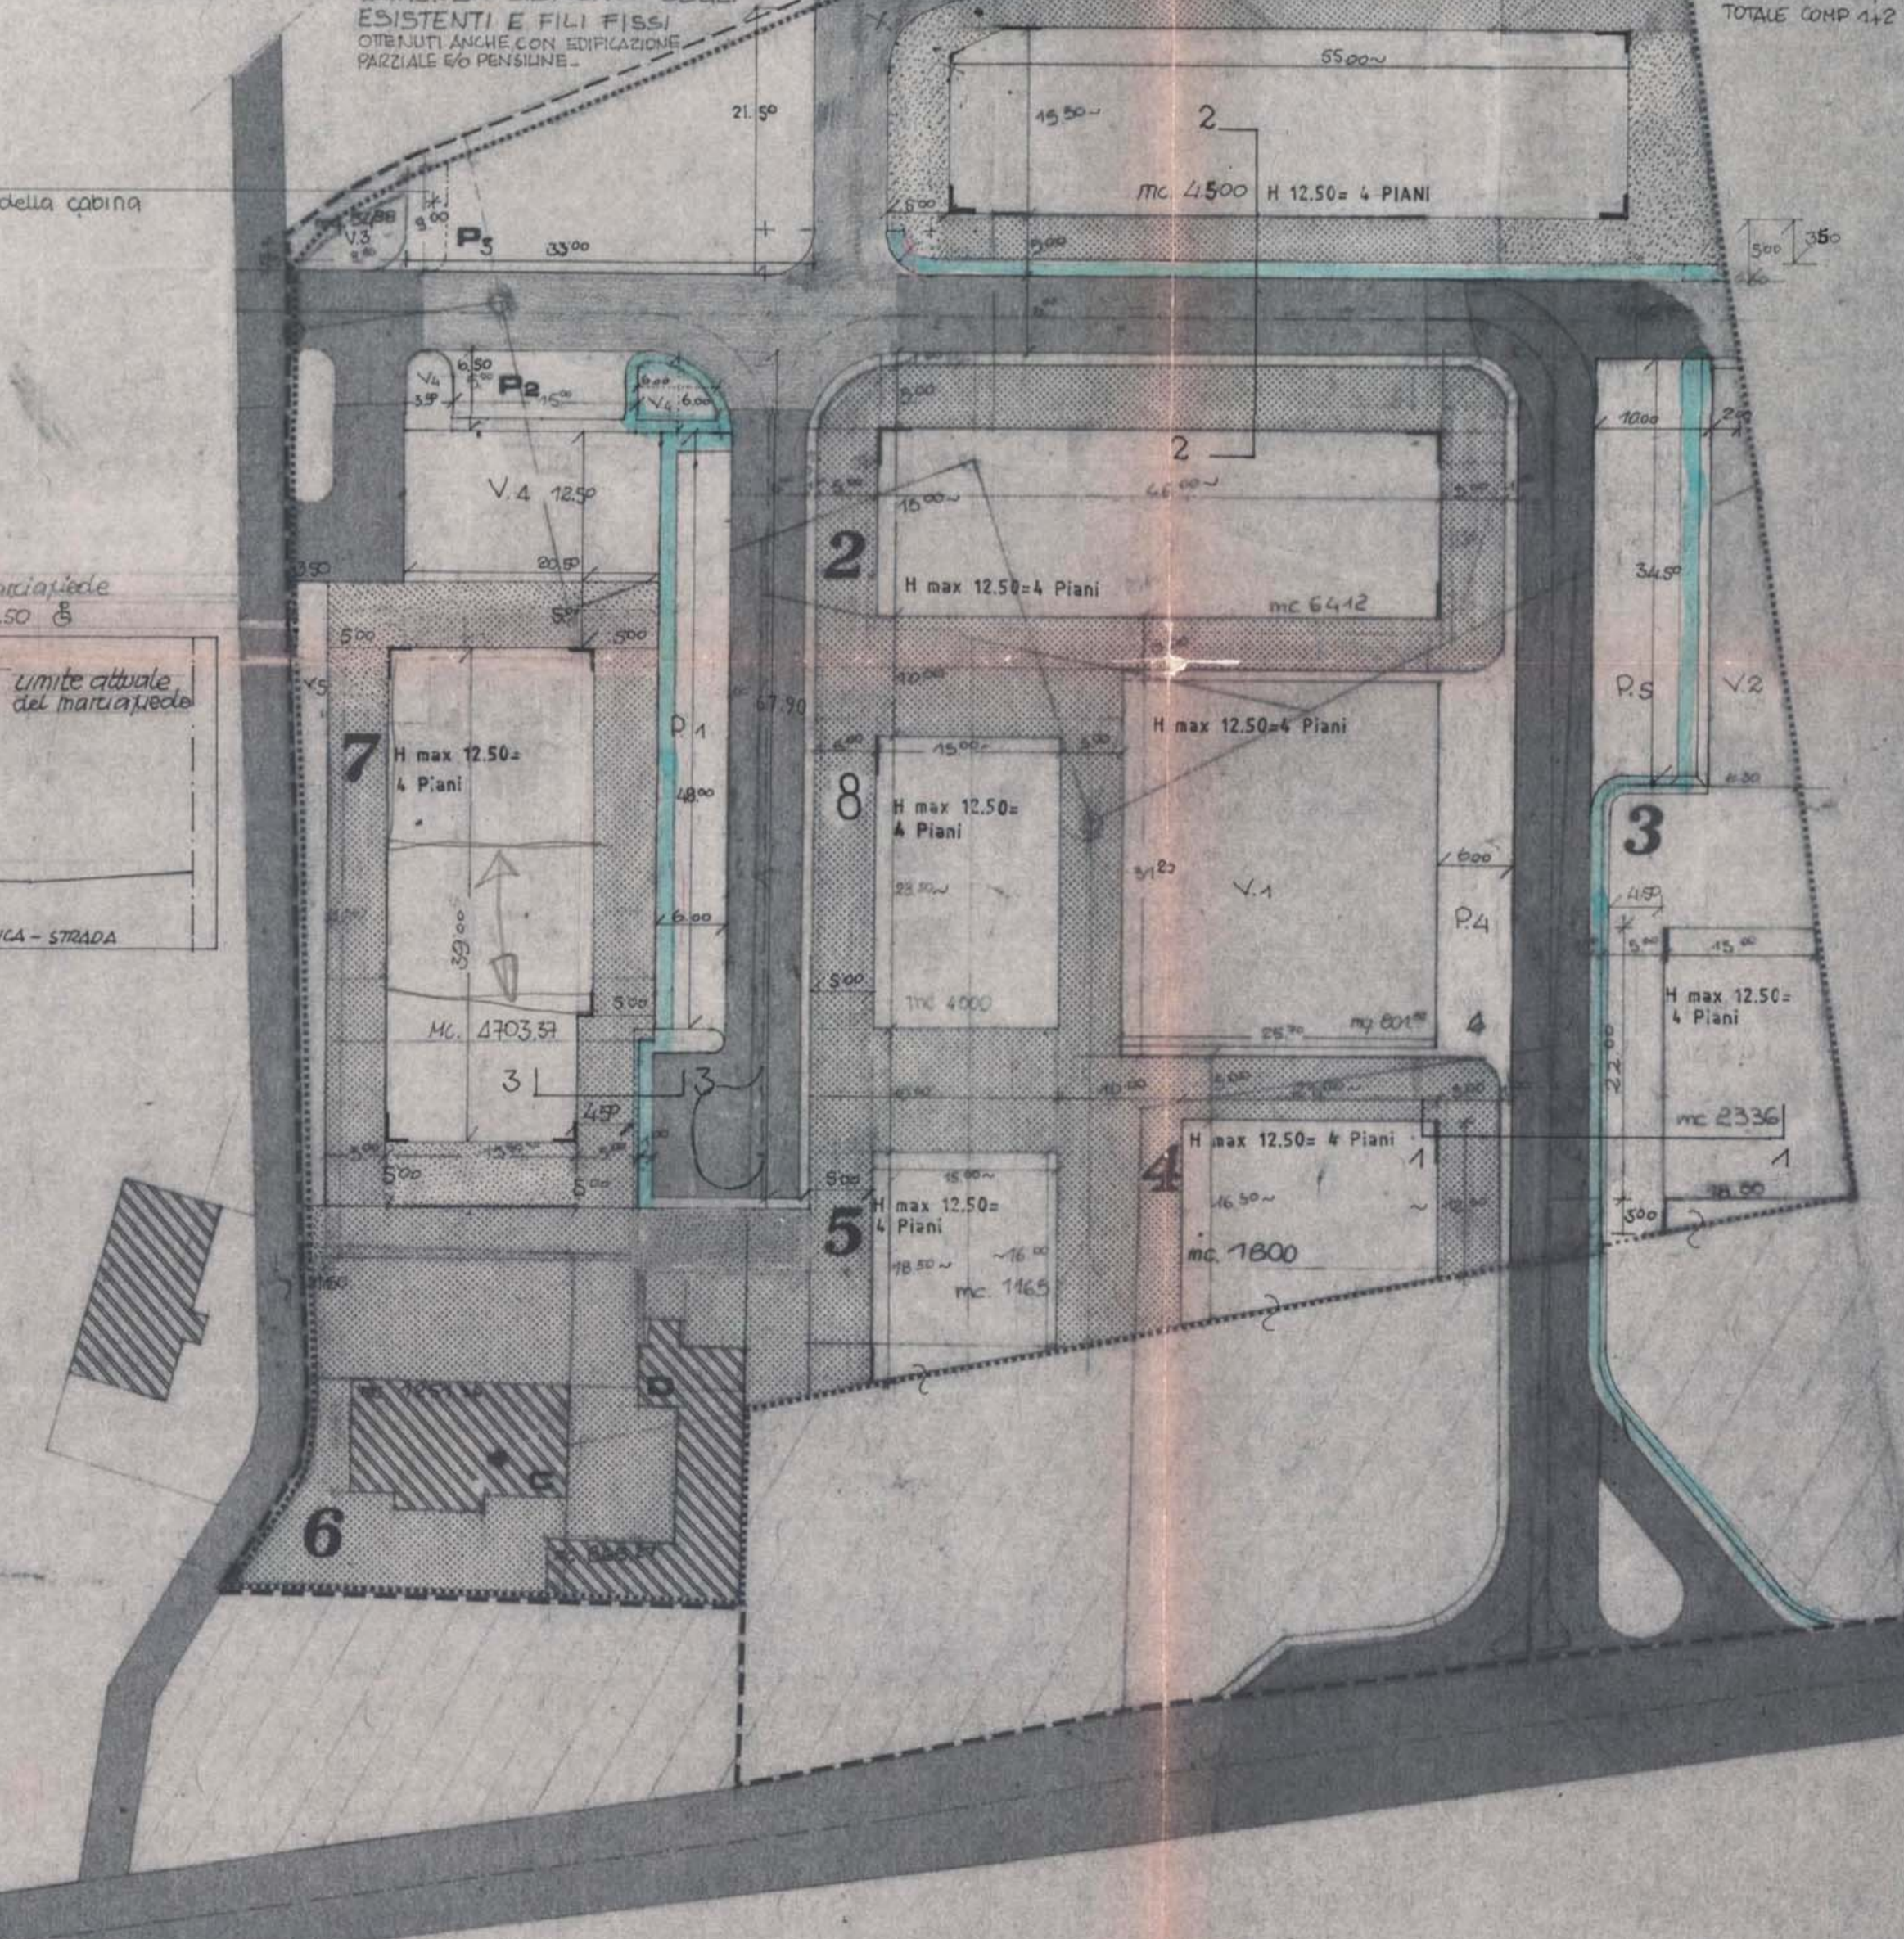

PARCHEGGIO Pubblico		VERDE Pubblico	
P1	4800x600 mq = 2880	V1	3120x2570 = mq. 801.84
P2	1500x600 mq = 900	V2	200x630/2 x 34.50 = mq. 143.17
P3	900x2100/2 x 33500 mq = 50325	V3	220x900/2 x 9.80 = mq. 54.68
P4	3120x600 mq = 1872	V4	2000x1250+6000x600+5.50x6.50 = mq. 375.00
P5	3450x1000 mq = 3450	V5	4900x350+1.50/2 = mq. 192.50
TOTALE	mq. 142035	TOTALE	mq. 145739
> 1415.86 Di Norma		> 1415.86 di Norma	

VERIFICA STANDARDS

RILIEVO ESISTENZE Volume totale mc 2827.16

