

**RILIEVO ALTIMETRICO
STATO ATTUALE**

Approvato con atto di c.c. N. 509 del 18.10.88
Il Segretario Generale

Adottato con atto di c.c. N. 177 del 3.5.88
Il Segretario Generale

COMUNE DI FOLIGNO - URBANISTICA
FAVOREVOLE
ESAMINATO CON PARERE E RELATIVE DOCUMENTAZIONI
DALLA COMMISSIONE URBANISTICA NELLA SEDUTA DEL 18.6.87
Il Segretario


PROGRAMMA IMMOBILIARE S.p.A.
L'Amministratore Unico
Francesco Altomare



**COMUNE DI FOLIGNO - P.d.R. SULL'AREA
EX PASTIFICIO PAMBUFFETTI ZONA BR3
DEL P.R.G. PR.TA "PROGRAMMA IMMOBI-
LIARE s.r.l. S.M. DEGLI ANGELI"**
VARIANTE AL P.d.R. APPROVATO DAL C.C. CON DELIBERA N° 102 DEL
12-3-1985

coordinamento e progettazione
collaboratore dott. arch. g. caravaggi
dott. arch. m. mancinelli

consulenza studio cm 1 perugia
studio g 3 bastia

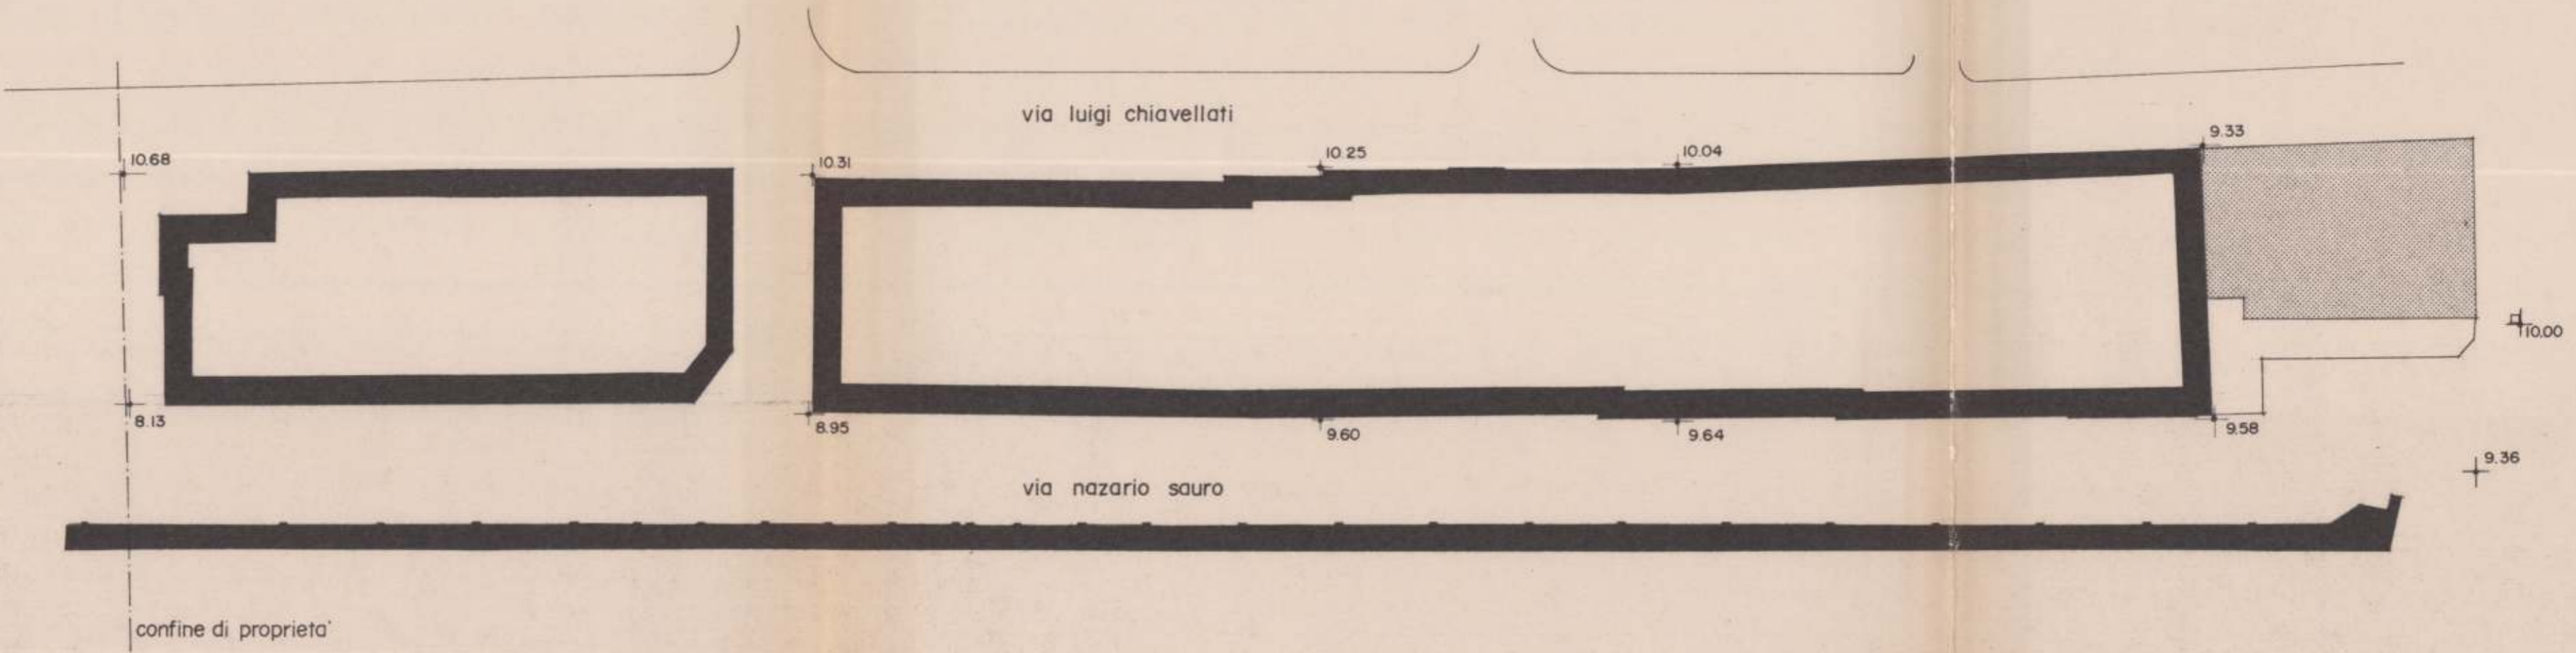

quota di riferimento per la
determinazione dell'altezza
del fabbricato $Q_f = \frac{(9.58 + 9.33 + 9.64 + 10.04 + 9.60 + 10.25 + 8.95 + 10.31 + 8.13 + 10.68)}{10} = 9.651$

n.b. ai fini della determinazione della quota media di spiccato sono stati rilevati 10 punti significativi (variazione della livelletta) lungo il perimetro del fabbricato interessato al piano di recupero.