

11 BIS

# PARTICOLARE COPERTURA

Adottato con atto di e.e.  
N. 177 del 3.5.88  
Il Segretario Generale

Approvato con atto di e.e.  
N. 509 del 18.10.88  
Il Segretario Generale

Approvato con atto di e.e.  
N. 509 del 18.10.88  
Il Segretario Generale

COMUNE DI FOLIGNO - URBANISTICA  
FAVOREVOLE  
ESAMINATO CON PARERE  
DALLA COMMISSIONE URBANISTICA NELLA SEDUTA DEL 18.6.87  
Il Segretario

Approvato con atto di e.e.  
N. 509 del 18.10.88  
Il Segretario Generale

PROGRAMMA IMMOBILIARE S.p.A.  
Amministratore  
*Storace*




## COMUNE DI FOLIGNO - P.d.R. SULL'AREA EX PASTIFICIO PAMBUFFETTI ZONA BR3 DEL P.R.G. PR.TA "PROGRAMMA IMMOBILIARE s.r.l. S.M. DEGLI ANGELI"

VARIANTE AL P.d.R. APPROVATO DAL C.C. CON DELIBERA N°102 DEL 12.1.1985

coordinamento e progettazione collaboratore: dott. arch. g. caravaggi, dott. arch. m. mancini

consulenza: studio cm 1 perugia, studio g 3 bastia

### particolare copertura

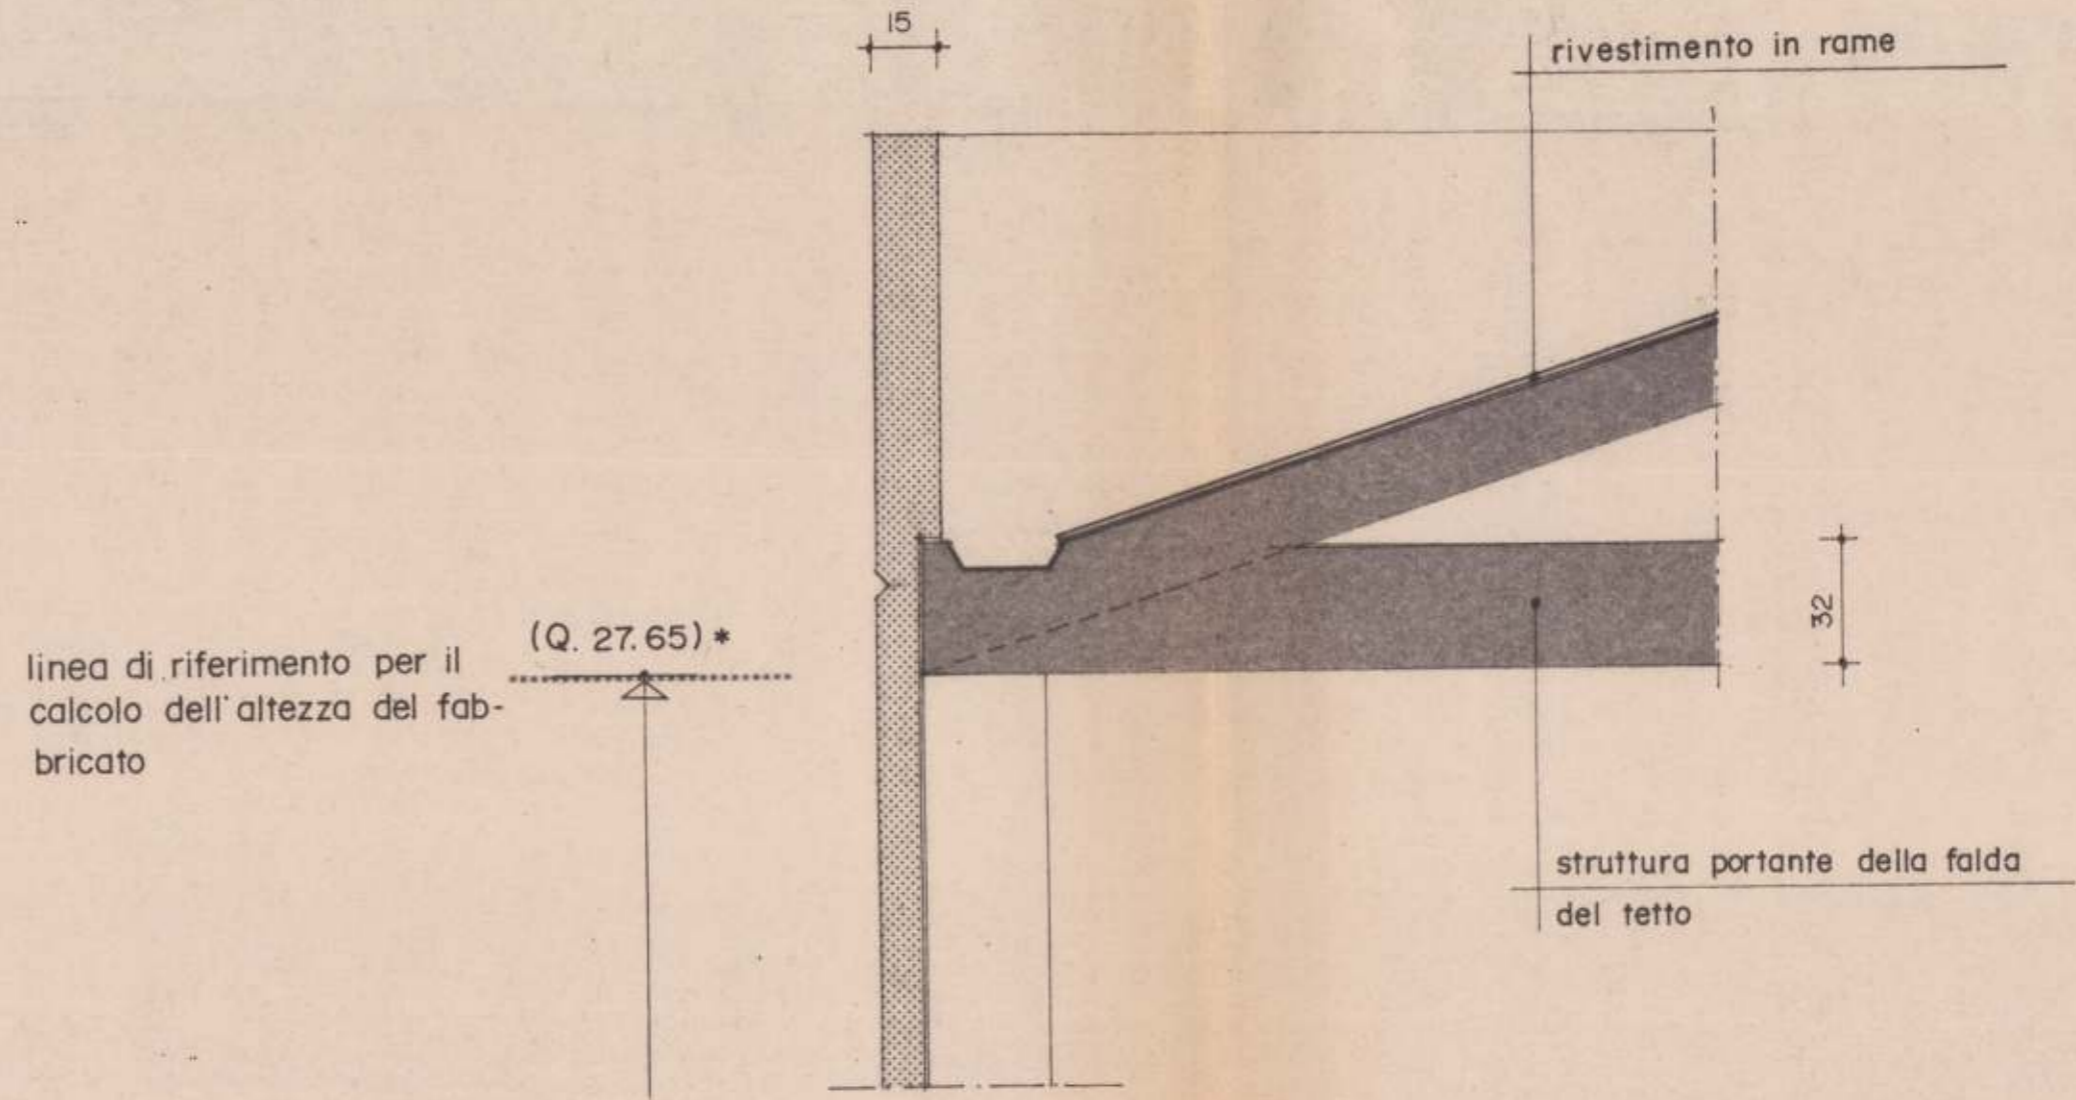

\* la quota 27.65 corrisponde alla quota 318.60 del fabbricato A del primo stralcio