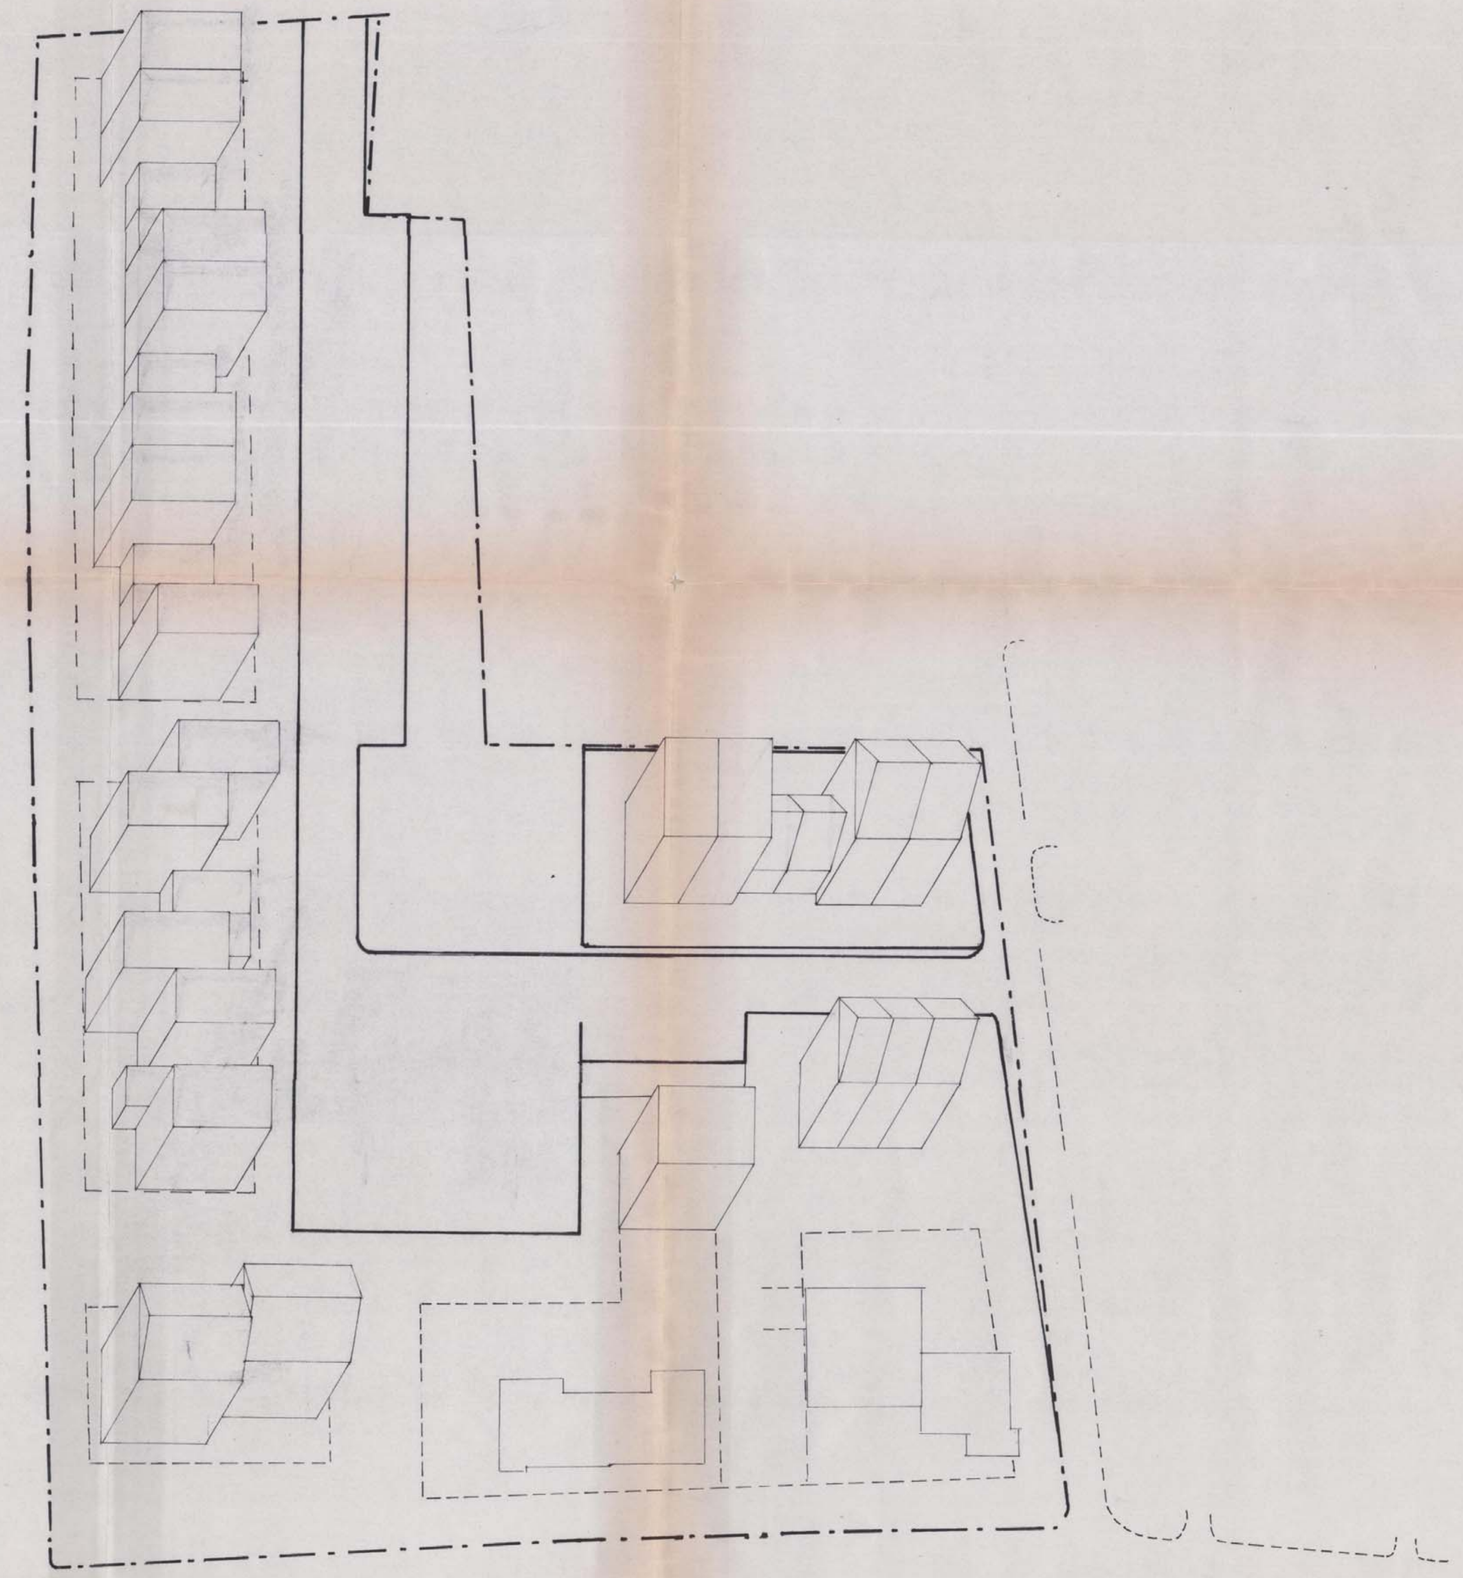

"LO STUDIO" Marice FALCINELLI architetto

SISTEMAZIONE PLANIVOLUMETRICA
LOTTIZZAZIONE BORRONI

scala 1:500

collaboratore Luciano LATINI geometra

TAVOLA 9