


- Planimetrie

ALLEGATO ALLA DELIBERAZIONE  
CONSIGLIO COMUNALE N. 68  
del 25 MAR 1997

1: 2000  
1: 500

IL TECNICO

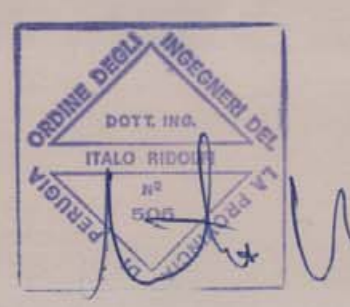


TAV.

1

Proprietari  
Fameli Paolo  
Cocchi Maria  
Fameli Goffi  
Boselli Lucia  
M. Mirelli Pasquale  
Sghe Colombi

Apulei Nobile  
Ridolfi Aureo  
Apulei Maria  
Bianchi Pasquale

COMUNE DI FOLIGNO - URBANISTICA  
FAVORISILE  
ESAMINATO CON I REQUISITI E RELATIVE CONDIZIONI  
DALLA COMMISSIONE URBANISTICA NELLA SEDUTA DEL 22.12.97

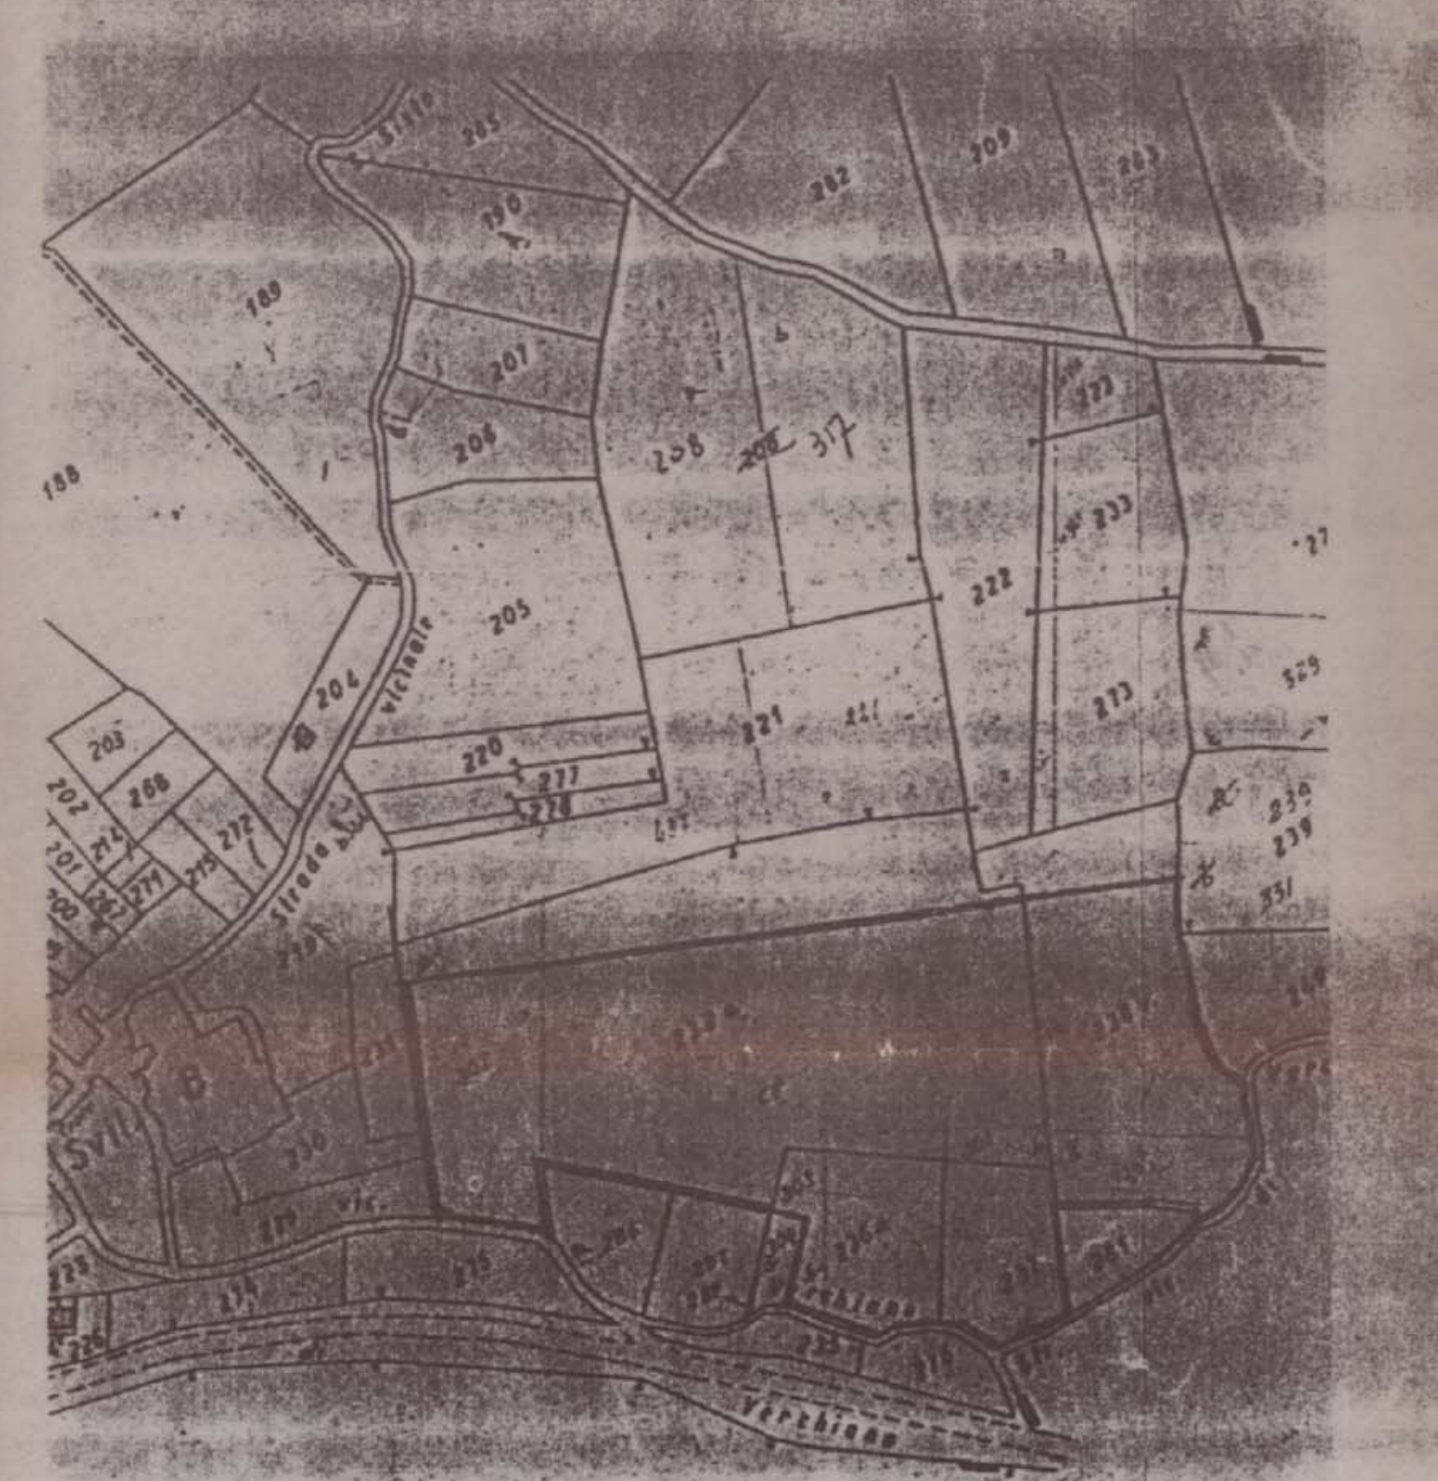

PLANIMETRIA CATASTALE Fg. 167 P.lle 232 - 238 - 302 - 303 - 309



STRALCIO di P.R.G. Zona C1



PLANIMETRIA SCALA 1: 500 CON PREVISIONI DEL P. R. G.  
E DELIMITAZIONE DEL COMPARTO D' INTERVENTO

LEGENDA

	ZONA C1		ZONA AGRICOLA
	ZONA BS		PARCHEGGIO PUBBLICO
	VERDE PUBBLICO		LIMITE DI COMPARTO