PROGETTO di LOTTIZZAZIONE

- Urbanizzazione e Particolari -

SCALA 1:500 1:20

TAV. 4

Progettisti
Il Tecnico

COMUNE DI CRACO - PROVINCIA DI MATERA

STANDARD DEI TERRENI

DALLA COMMISSIONE EDILIZIA

IL S.S.

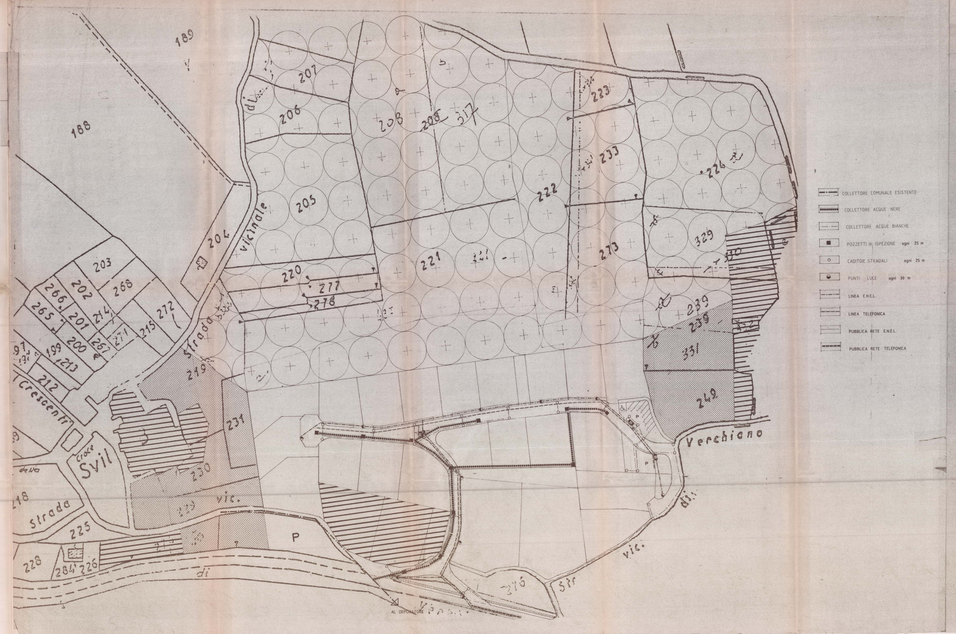
Vicinale
Strada
Cesarini
Verchiano
Strada
Vic.
Str.
Vic.
Vic.
Vic