
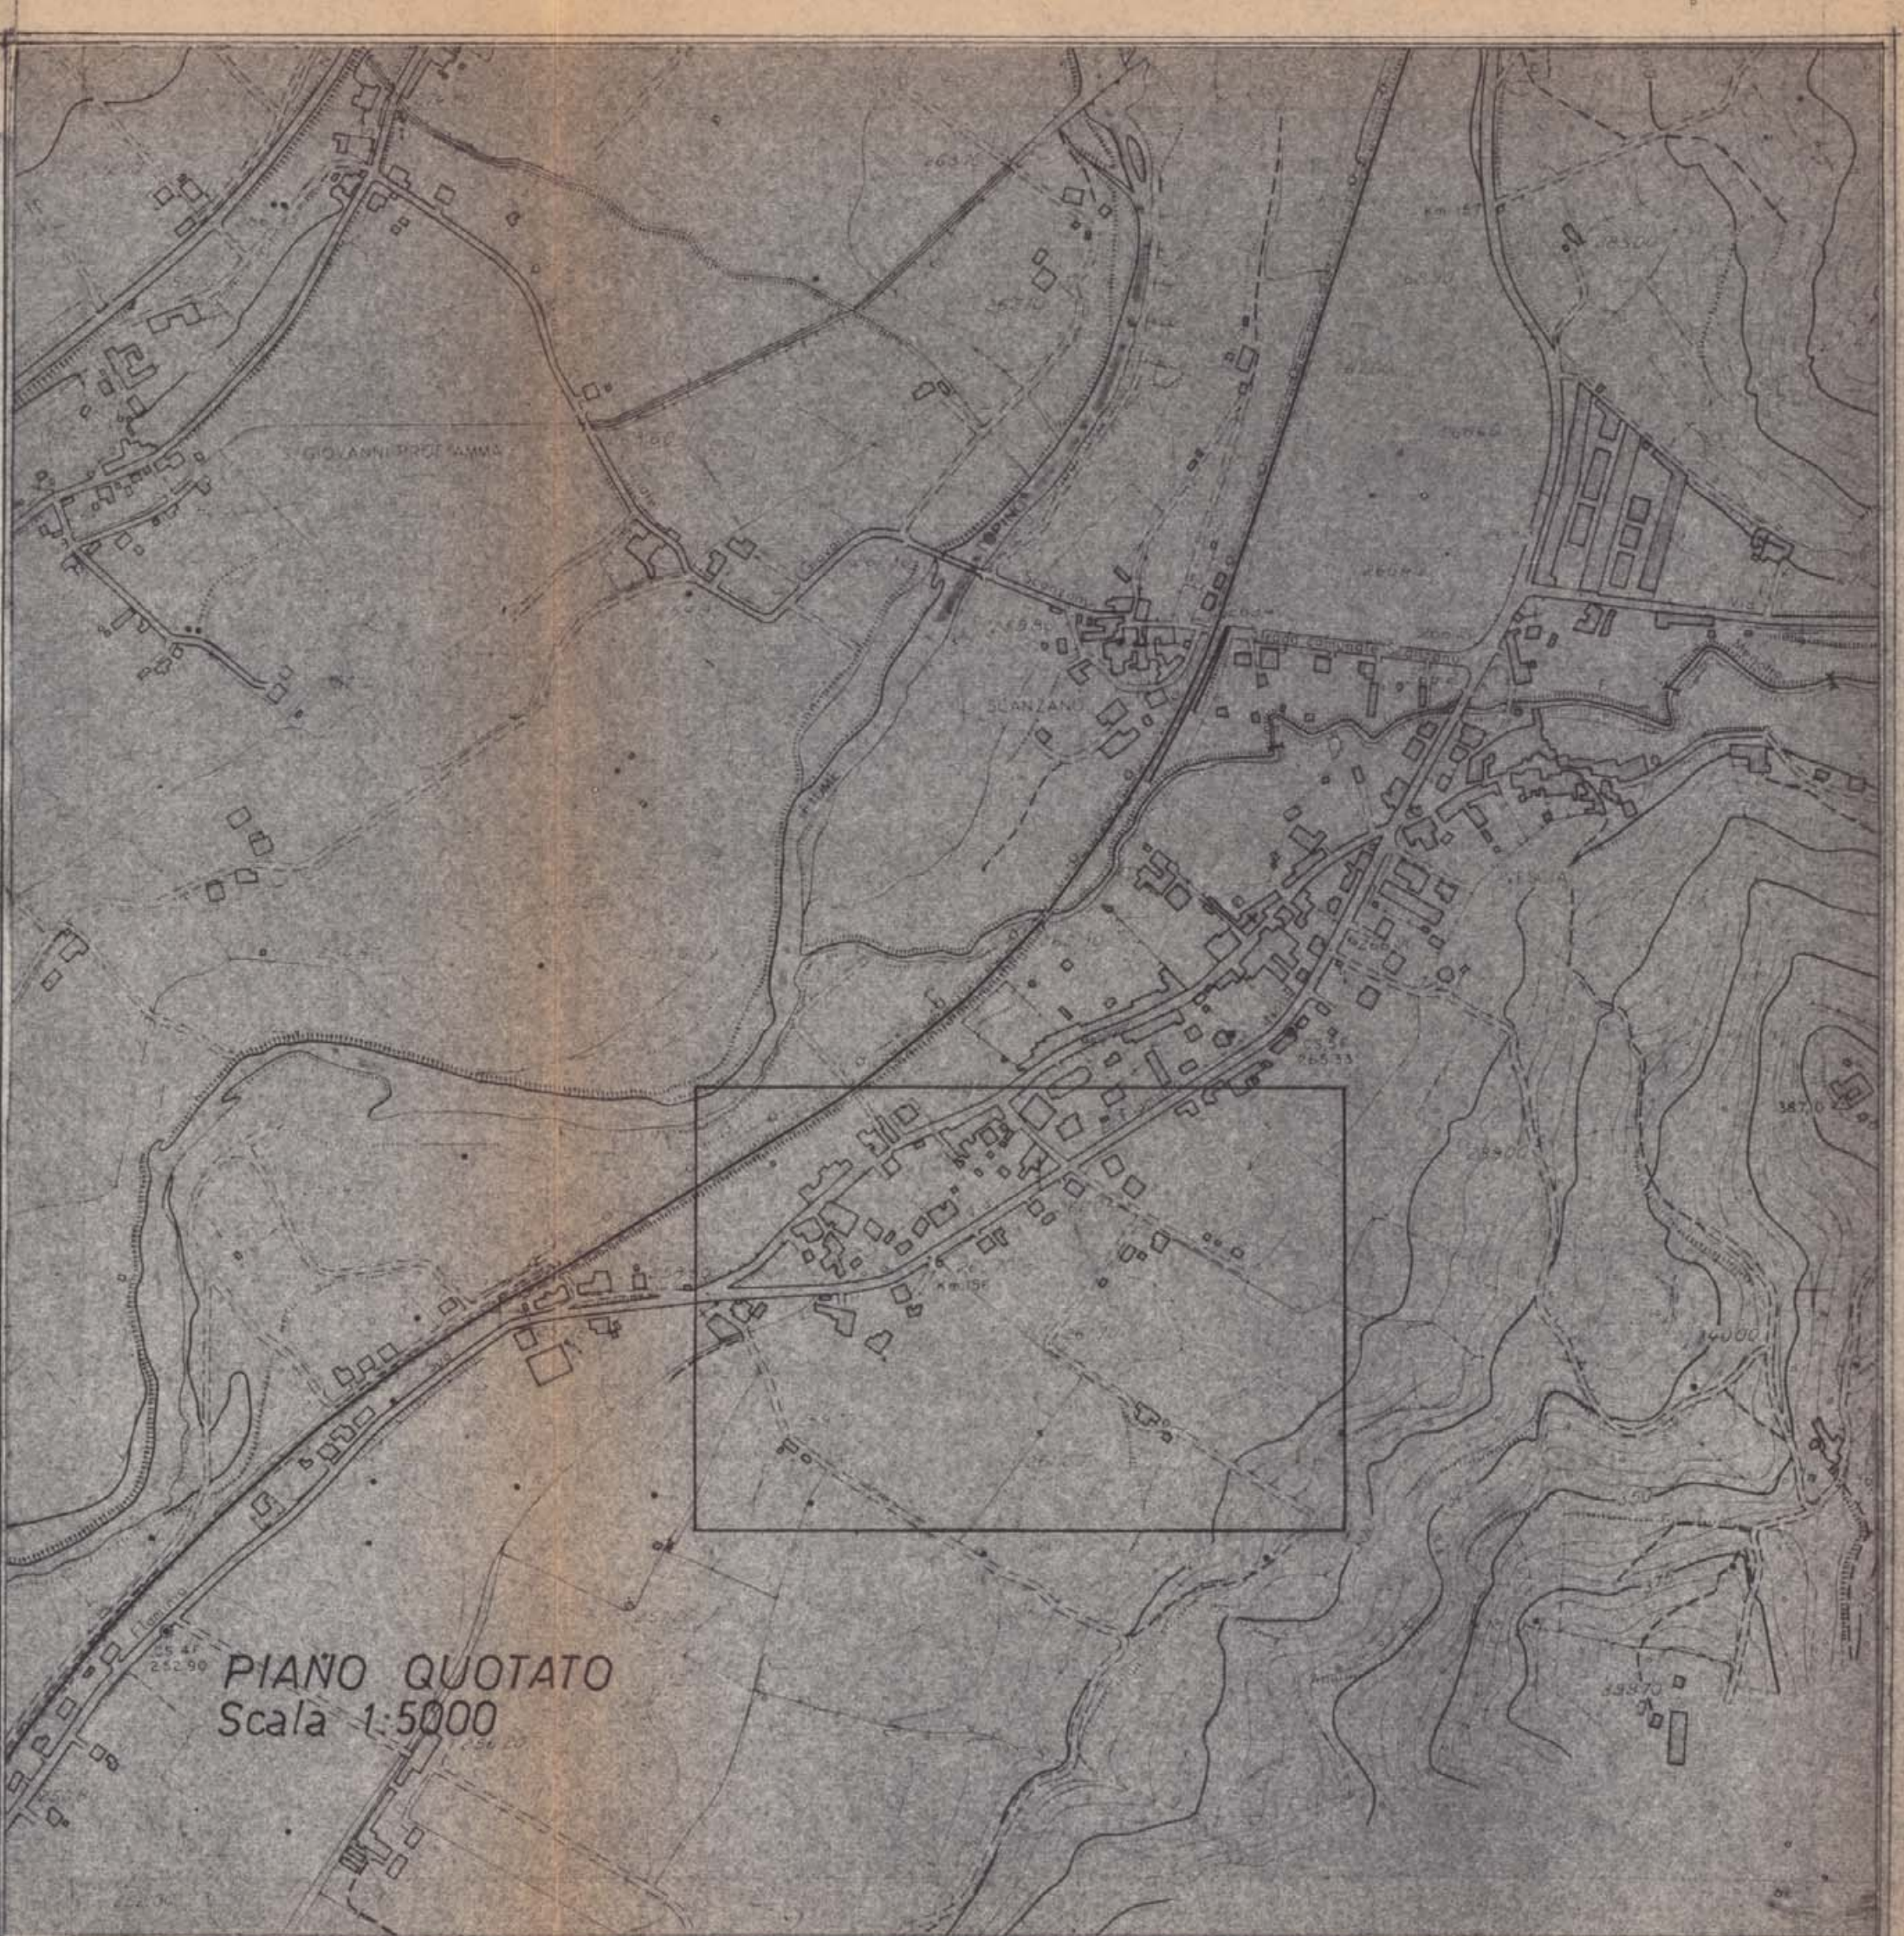


ELENCO PARTICELLARE

ditta	particella	superficie
NANNI UGO	124 (parte)	3425 mq
NANNI UGO	153 (parte)	4865 mq
NANNI UGO	154 (parte)	2694 mq
NANNI UGO	587	730 mq
DONATI - DI PIETRO	695	1430 mq

comune censuario di Foligno foglio n° 106

LA PARTICELLA N° 587 RICADE IN ZONA BS 2 (MQ 730)
 LA PARTICELLA N° 695 RICADE PARZIALMENTE IN ZONA BS 2 (MQ 180)
 LE ALTRE SONO COMPRESSE IN ZONA C 2
 LA SUPERFICIE COMPLESSIVA DI MQ 13144 PRODUCE QUINDI MC. 14.054

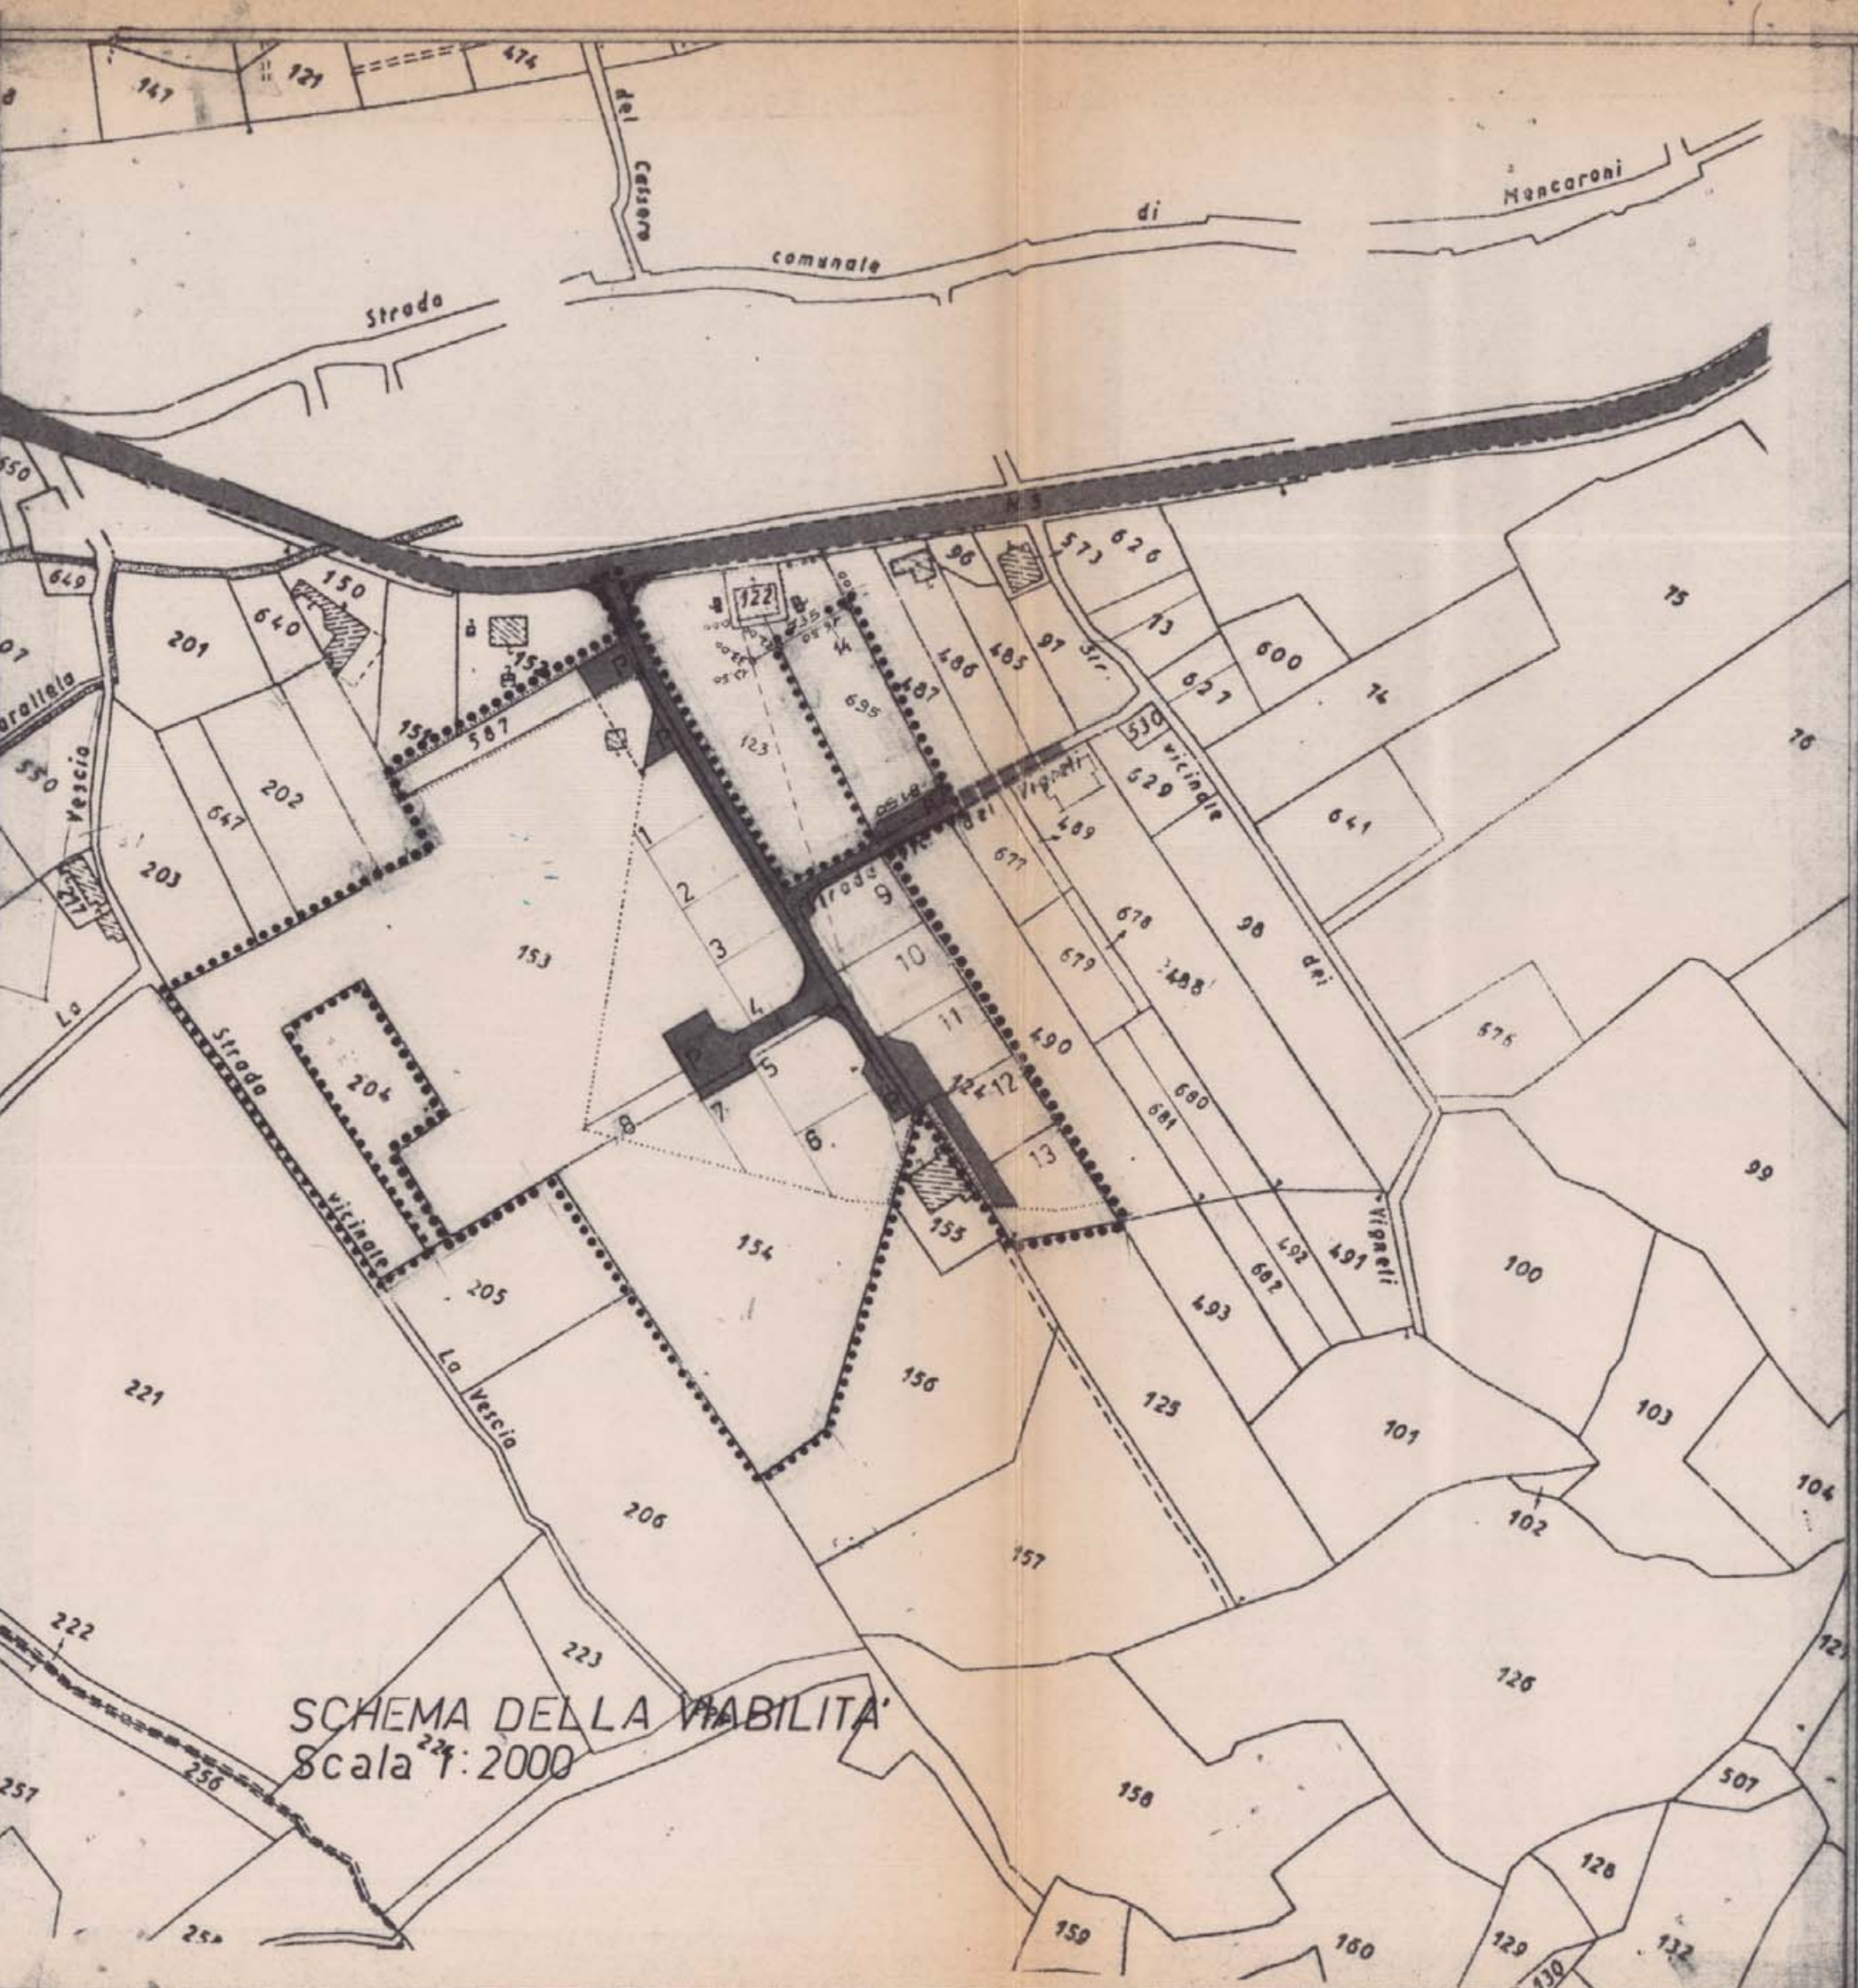

APPROVATO CON DELIBERA C.C.
N. 64 del 20.2.85

COMUNE DI FOLIGNO - URBANISTICA
FAVOREVOLE
ESAMINATO CON PARERE E RELATIVE CONDIZIONI
DALLA COMMISSIONE URBANISTICA NELLA SEDUTA DEL 22.11.84
Il Segretario

Boni Quondone
Di Pietro Lumin
Di Pietro Maria Rite
Stefano Gatti

Studio ARCHITETTO STEFANO GATTI
FOLIGNO - VIA S. GERARDI N° 21

oggetto: LOTTIZZAZIONE DI UN'AREA IN LOCALITA' VESCIA - FOLIGNO

proprietà: NANNI - DONATI - DI PIETRO

Scala 1:2000 / 1:5000 DATA