

B62 C2

ALLA LOTTIZZAZIONE INQUADRATI

LIMITE ATTUALE DELLA VIABILITÀ DI PENETRAZIONE

P mq 55

VERIFICA STANDARD
MC REALIZZABILI 14 084

VERDE PUBBLICO 5 mq OMI 100 mc = mq 702,7 < mq 1265,25 REALIZZATI
PARCHIEGGI PUBBLICI 1 mq OMI 20 mc = mq 702,7 < mq 719 REALIZZATI

L'ALTEZZA MASSIMA CONSENTITA È DI ML. 10,50


- CADITOIA
- ▬ ACQUE CHIARE
- ▬ ACQUE SCURE
- ▬ ACQUE DEPURATE
- POZZETTO D'ISPEZIONE
- PUNTO LUCE
- ▬ ACQUEDOTTO
- ▬ METANODOTTO
- ▬ EIJEL
- ▬ SIP
- ▬ LIMITE DI COMPARTO
- ▬ LIMITE AREA EDIFICABILE
- ▬ LIMITE DI EDIFICABILITÀ
- ▬ TIPOLOGIA INDICATIVA
- ▬ FILO FISSO
- ▬ AREA DI PERTINENZA DEL FABBRICATO
- ▬ VERDE PRIVATO

VERDE PRIVATO - 25% della Sf -

Sf = 13.144 mq
Sv = 3.839,25 mq
Sf 3.304,75 mq di cui il 25% è pari a mq 826,18 che risulta minore di mq 3055 di verde privato individuato e più precisamente:

LOTTO N°	mq
1	175
2	220
3	215
4	235
5	280
6	140
7	135
8	205
9	210
10	225
11	210
12	210
13	210
14	315
TOTALE	3055

POSSIBILE ABBREVIAMENTO DAL FILO FISSO (VEDERE ALTERNATIVA)

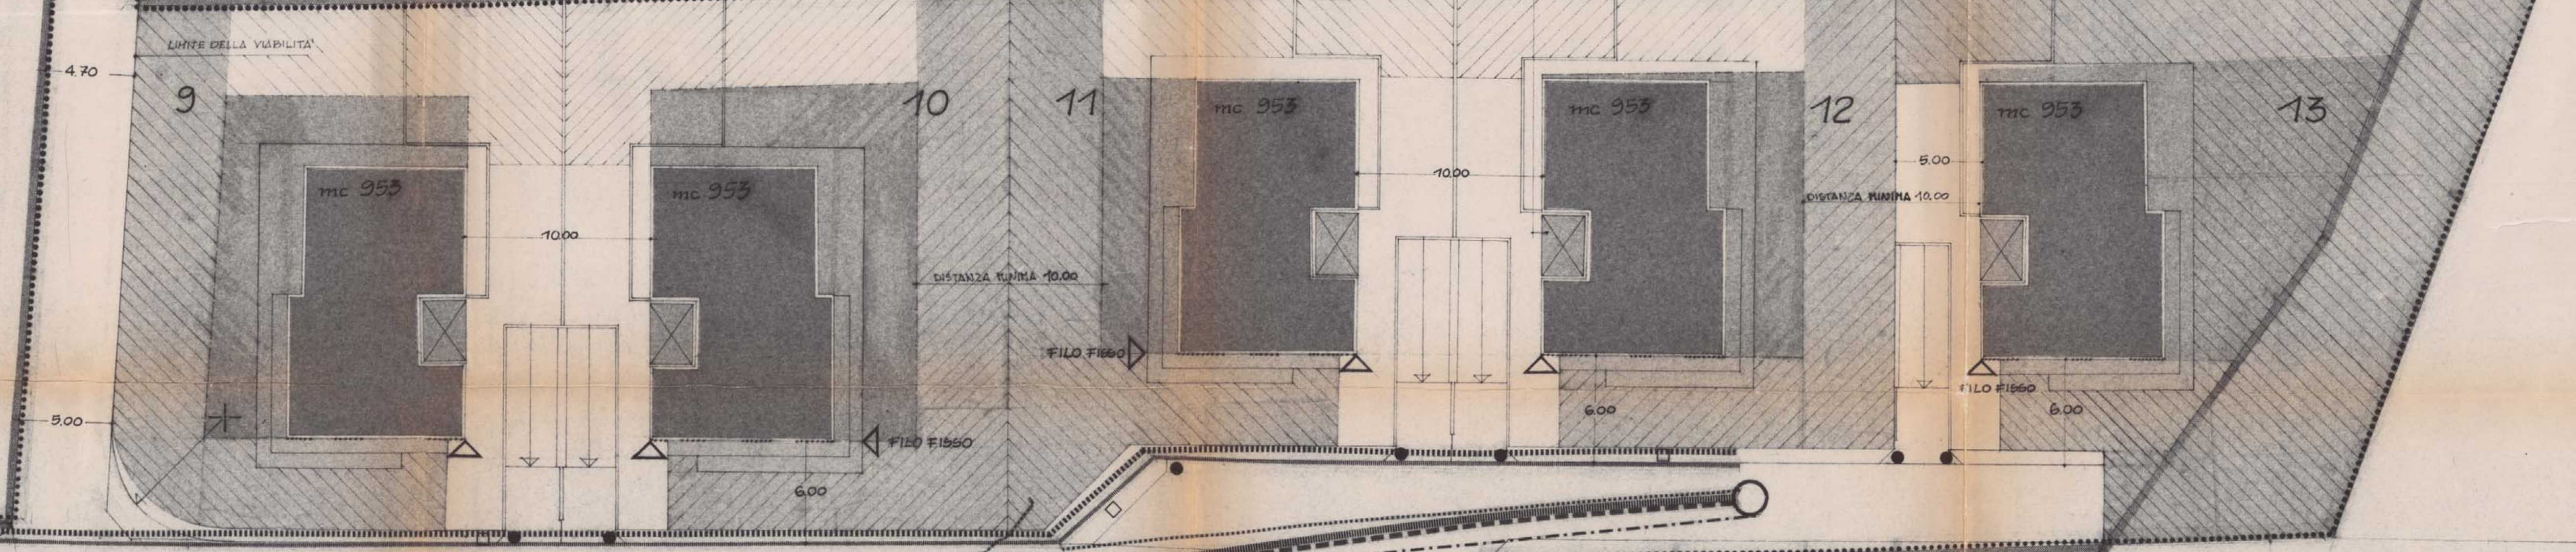

LIMITE DELLA VIABILITÀ ATTUALE

FUTURO AMPIAMENTO (REALIZZAZIONE SCUOLA)


LIMITE EVENTUALE AMPIAMENTO PARCHIEGGIO (REALIZZAZIONE SCUOLA)

CAPANNA ESISTENTE

AREA A SERVIZIO DELLA SCUOLA mq 555


P mq 150

P mq 96

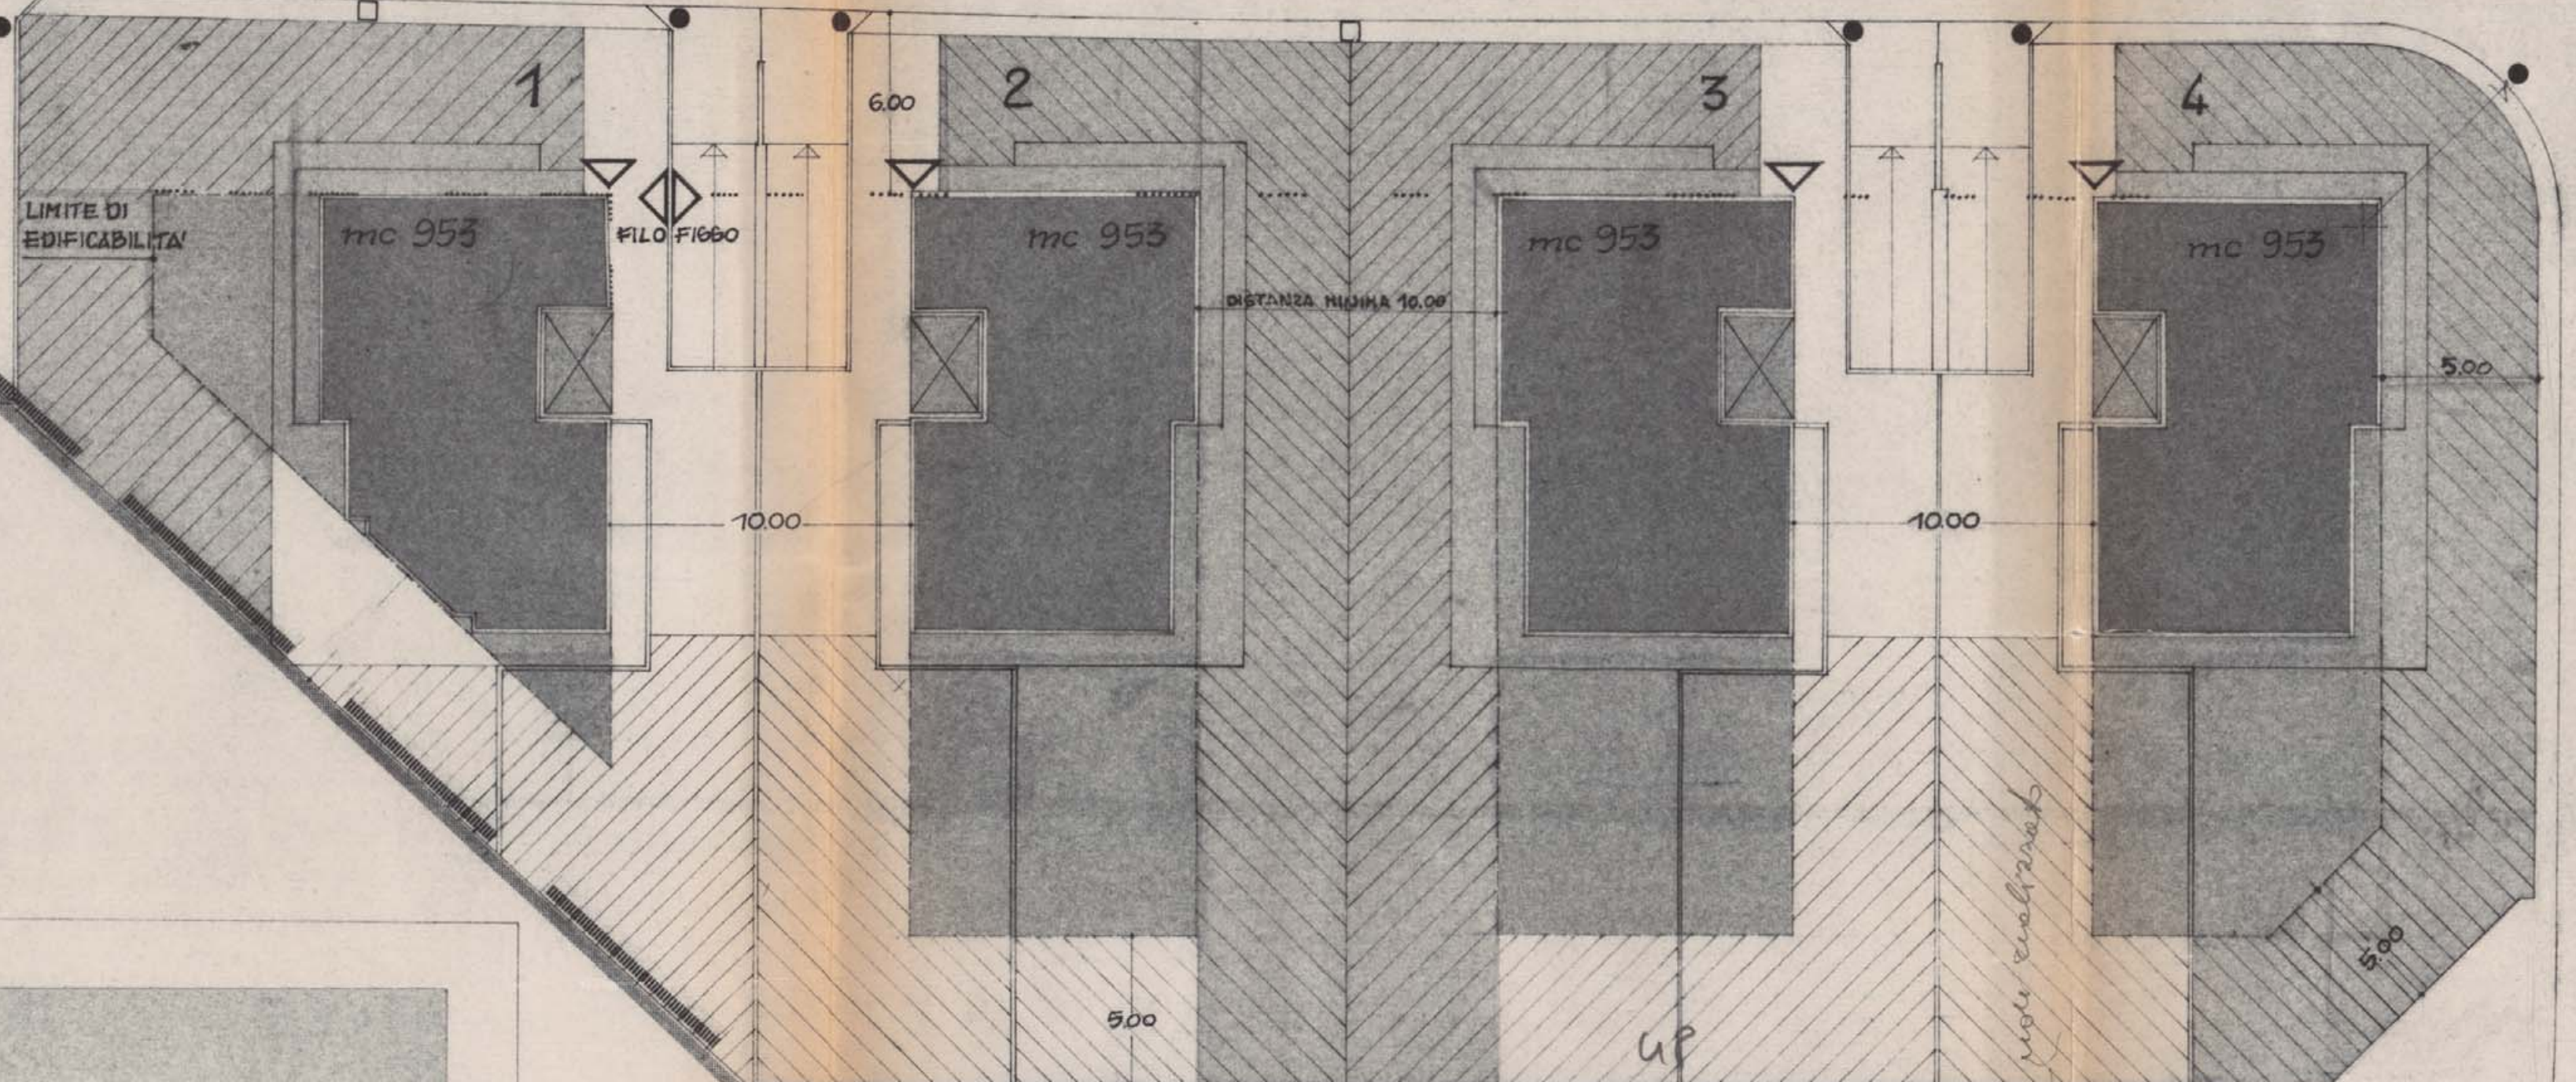


VERDE PUBBLICO mq 1265,25

P mq 110

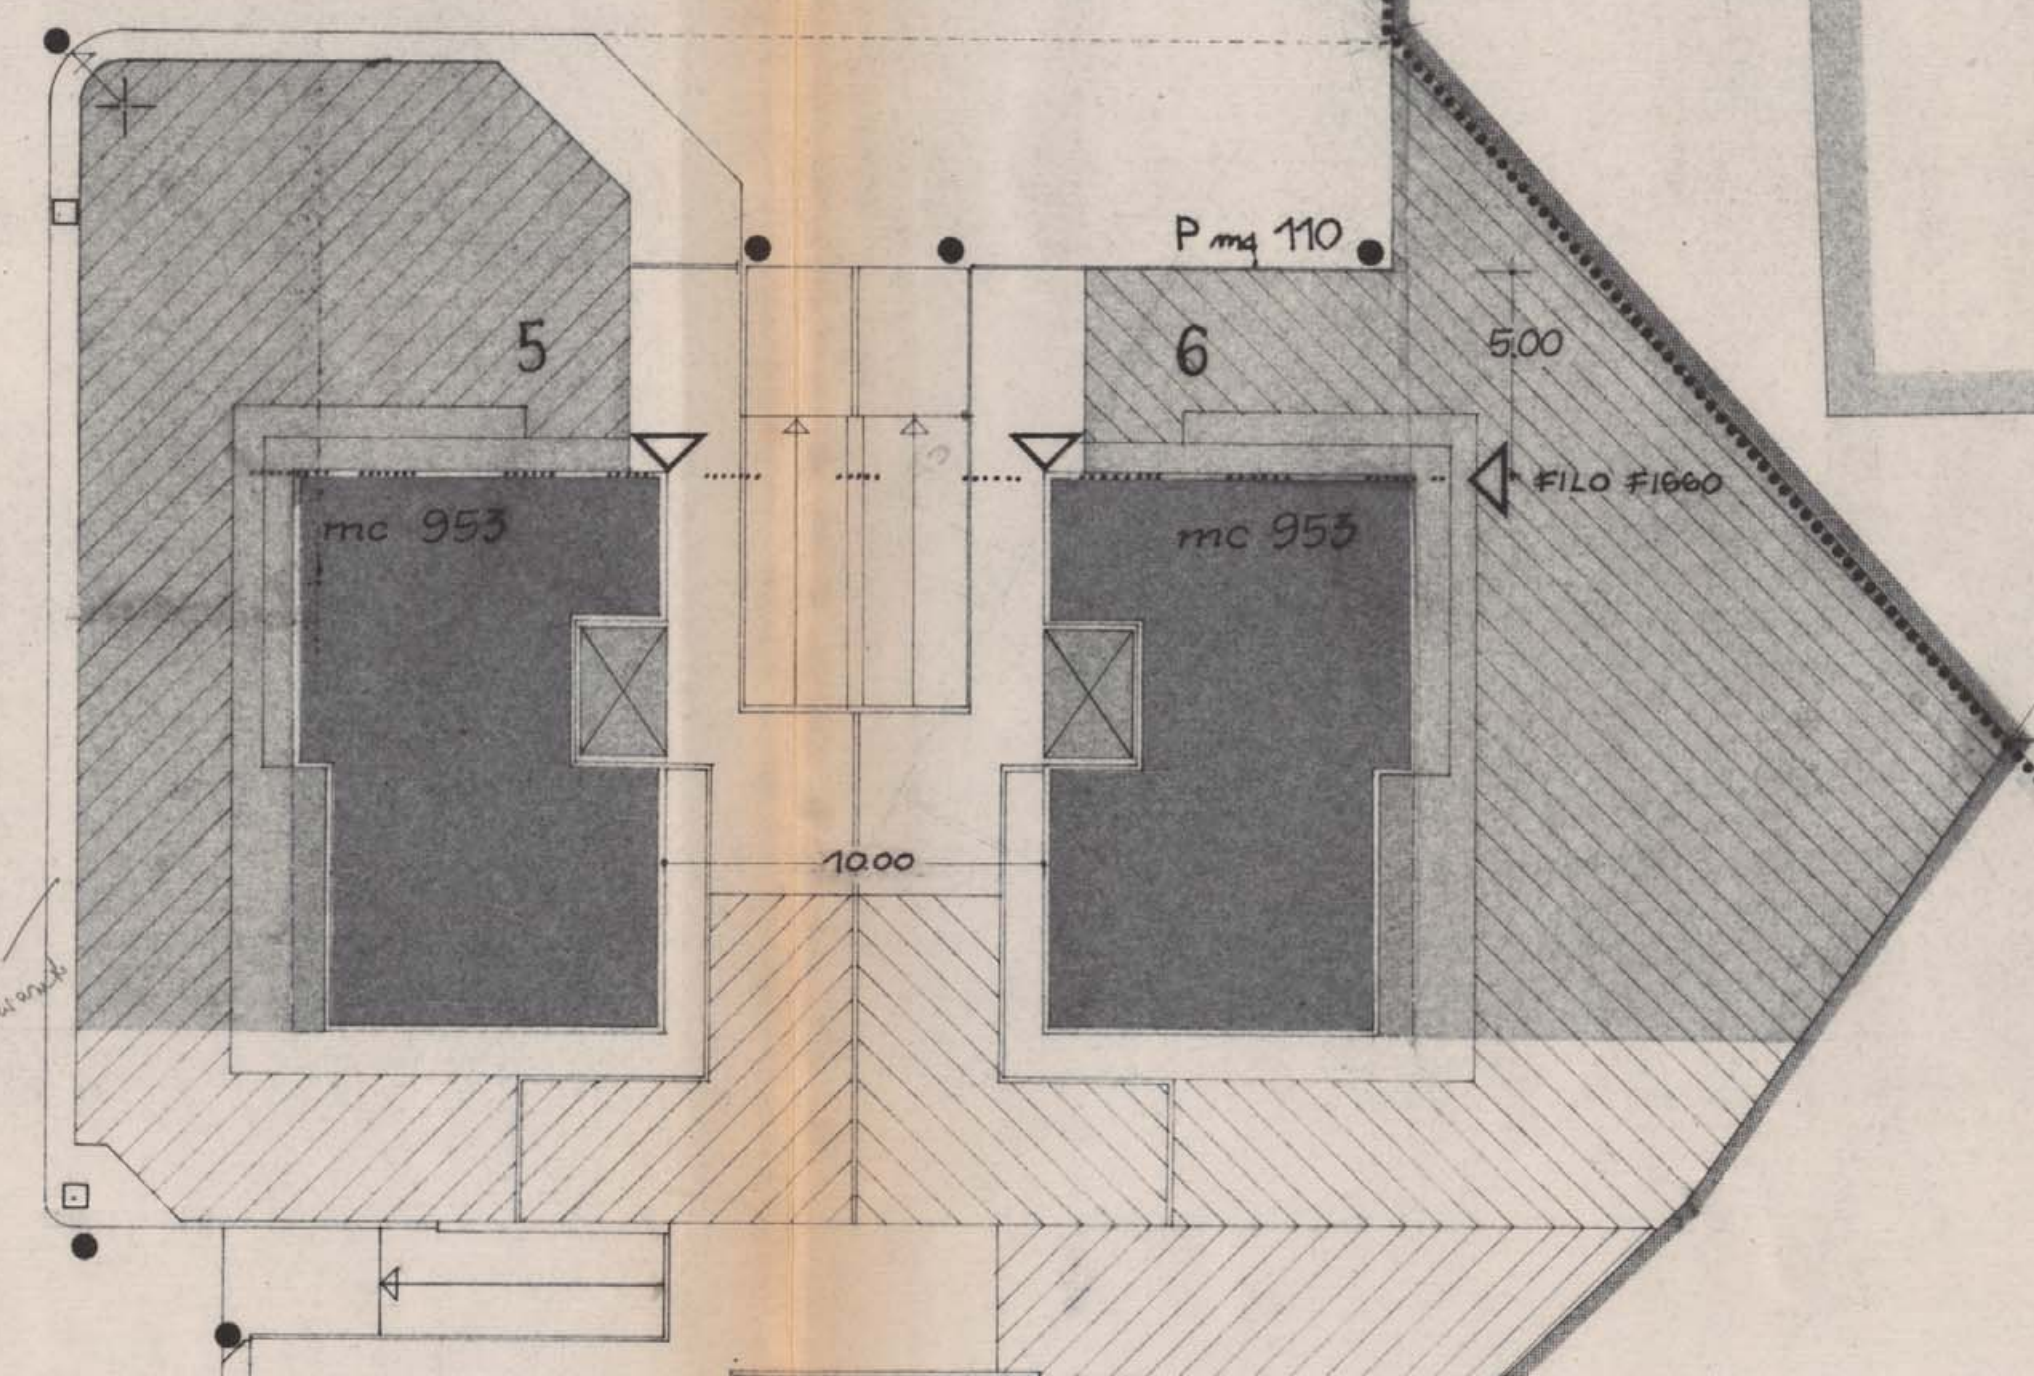

P mq 308

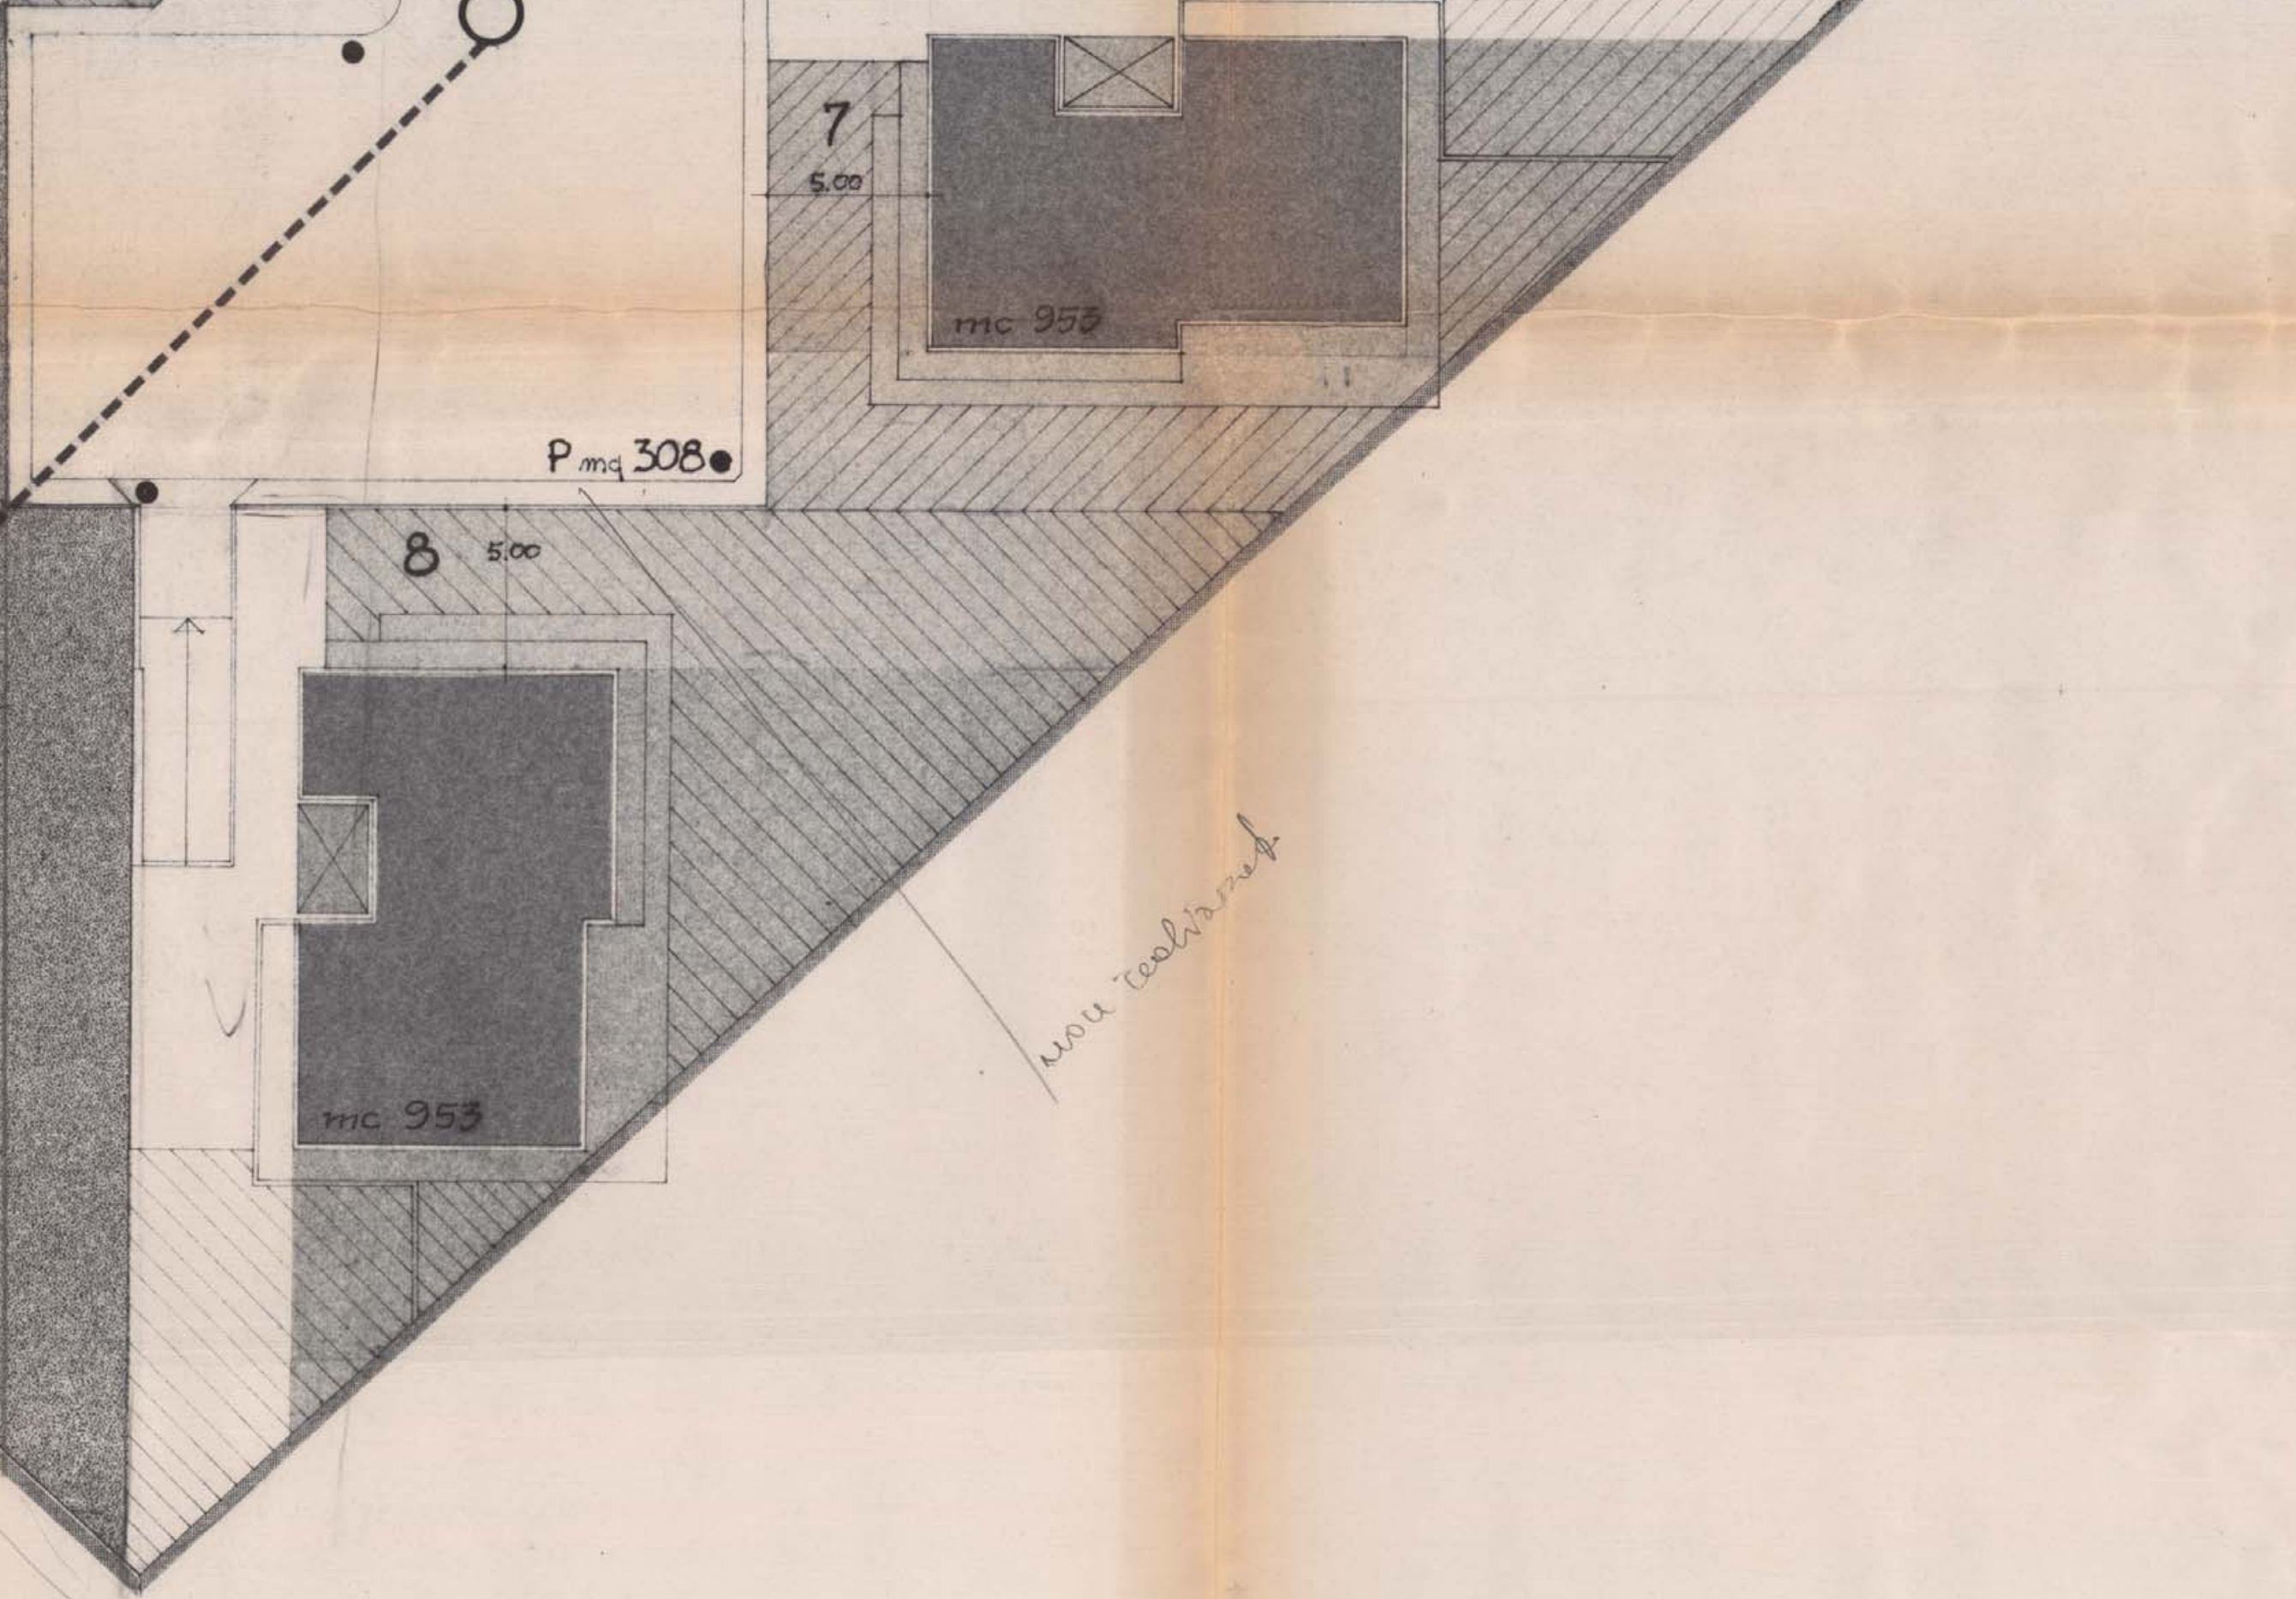

4 x 6 P
7 - mq 1080
33 x 4 = mq 137

DEPURATORE

APPROVATO CON DELIBERA C.C. N. 64 del 20.2.85

Bon. Andreina
D. Aldo Frummo
Di Pietro Maria Rita

STUDIO ARCHITETTO STEFANO GATTI
FOLIGNO - VIA G. OBERDAN N° 21

progetto: LOTTIZZAZIONE DI UN'AREA IN LOCALITÀ VESCIA - FOLIGNO

oggetti: PLIMETRILLI GENERALE - STATI - TAV
DARDE - TRACCIATI OPERE - GRADIZI

proprietà: NANNI - BONATI - DI PIETRO

SCALA: DATA

TAV 3

1:200