


Ael. B

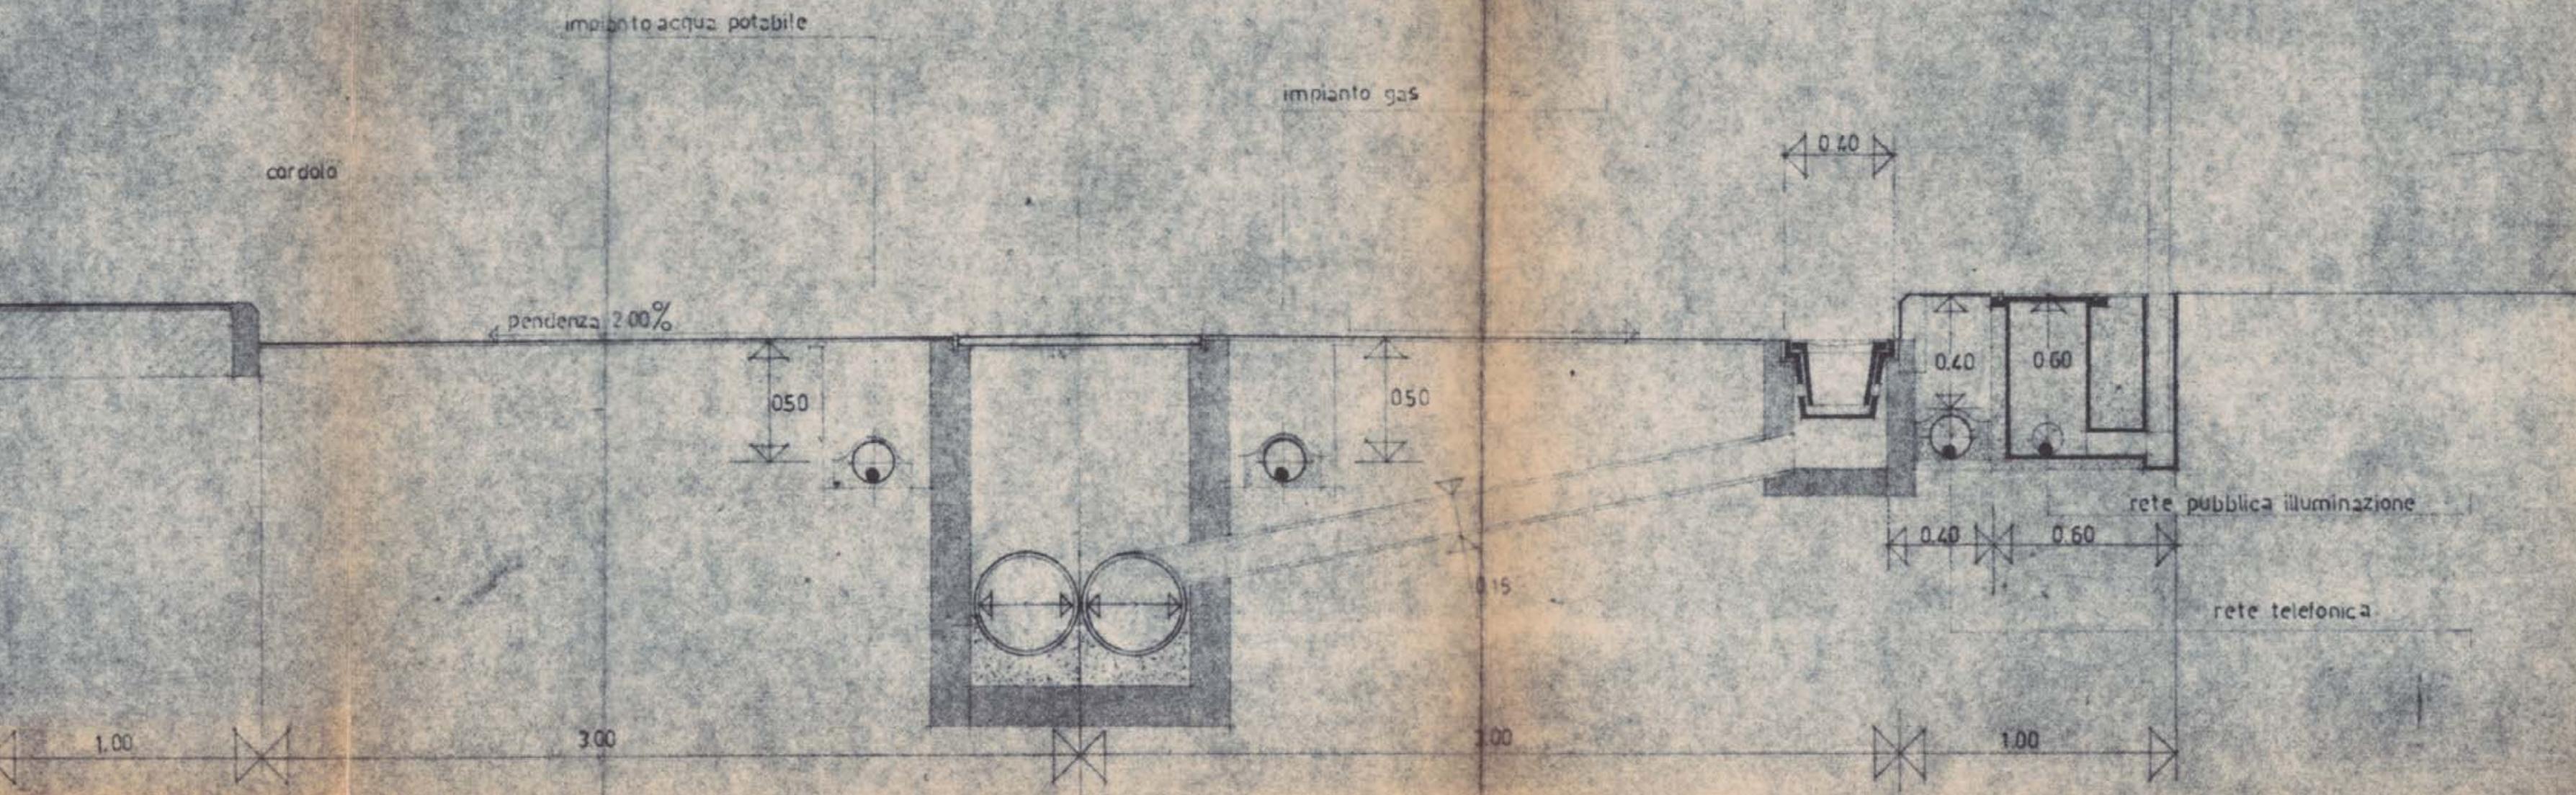

APPROVATO CON INIZIALE C.C.  
N. 66 del 20. 3. 85



**COMUNE DI FOLIGNO - URBANISTICA**

ESAMINATO CON RIFERIMENTO ALLE SUE RELATIVE CONDIZIONI  
DALLA COMMISSIONE URBANISTICA LA SEGUENTE DATA  
Il Segretario

22-11-86

47

Abbo

Abbo  
di Pietro Maria Rete

M. Rete

Abbo  
di Stefano Gatti

S. Gatti

16.10.85

Abbo

STUDIO ARCHITETTO STEFANO GATTI  
FOLIGNO - VIA G. OBERDAN N° 21



progetto: LOTTIZZAZIONE DI UN'AREA IN LOCALITA' VESCIA - FOLIGNO

oggetto: SEZIONE TIPO VIABILITA' E PARTICOLARI TAV.

proprietà: MANNI - DONATI - DI PIETRO

SCALA 1:20 DATA

4

Hannisdell