

OGGETTO: PROGETTO DI LOTTIZZAZIONE CONVENZIONATA IN ZONA C.1 DI RR.G. TRAZ. COLLE S. LORENZO - FOLIGNO

COMMITTENTE: **SORBI GIANFRANCO**
Gianfranco Sorbi

PROT. 4/8/81
 CONTENUTO: STRALCIO DI RR.G., STRALCIO CATASTALE, COMPUTO SUP. LOTTIZZAZIONE
 SCALA: 1:2000
 DATA: 24/1/82
 DIS. COLLAB. CONTR. *fm*
 TECNICO: *Ing. Fausto Mariotti*
 ORDINE INGEGNERI Prov. di Terni n. 373

AGGIORNAMENTI: DATA 5/1/83 28 ELABORAZIONE, 10/6/83 39 ELABORAZIONE

NOTE: DER. ACCETTAZIONE SOC. COOP. a.r.l. "IL COLLE" VIA DEL CAMPANELLO 2 - FOLIGNO IL PRESIDENTE *E. S. Sorbi*


COMUNE DI FOLIGNO - URBANISTICA
 ESAMINATO CON PARERE FAVOREVOLE E RELATIVE CONDIZIONI FAVOREVOLE
 DALLA COMMISSIONE URBANISTICA NELLA SEDUTA DEL 24.3.83
 Il Segretario *[Signature]*
 APPROVATO CON DELIBERA C.C. N. 172 del 24.11.83



STRALCIO P. R. G. sc. 1:2000



STRALCIO CATASTALE sc. 1:2000
 FOGLIO n° 123

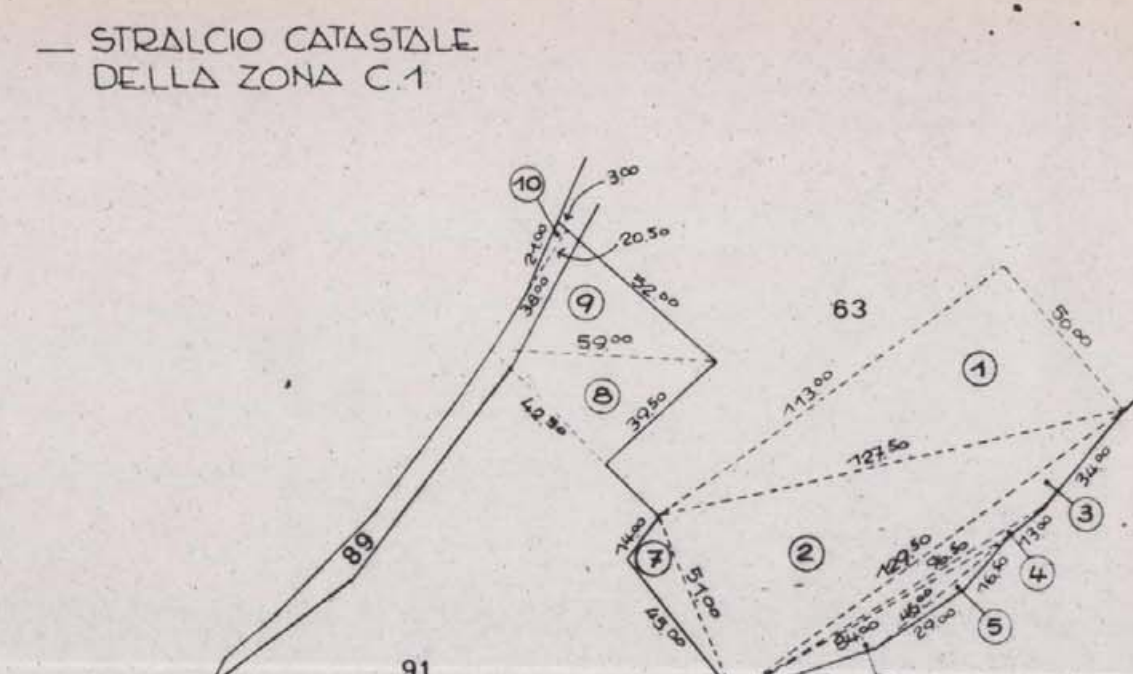

COMPUTO SUPERFICI PARZIALI

TRIANGOLO	SUP. (MQ)
1	2814,20
2	3209,11
3	457,21
4	1607,1
5	72,70
6	334,37
7	300,33
TOTALE 7349 ~	
8	838,89
9	973,83
10	30,61
TOTALE 1843 ~	

COMPUTO AREE INCLUSE NELLA ZONA C.1 LOTTIZZANDA

PARTICELLA CATASTALE	PROPRIETARIO	SUPERFICIE CATASTALE (MQ)	AREA INCLUSA NELLA ZONA C.1 (MQ)
331	CAPORALETTI ANGELO	1100	1100
89 91	SOC. COOP. A.R.L. "IL COLLE"	910 12200	910+ 12200- 1843= 11267
63	SORBI GIANFRANCO	39980	7349

SUPERFICIE TOTALE ZONA C.1 MQ 19716