STUDIO TECNICO arch. CARLOTTI MARIO
via del campanile 2 - Foligno tel. 0742/61200

Oggetto: progetto di lottizzazione convenzionata di un comparto in zona C.1 Foligno - Colle San Lorenzo

Propriet.: soc. coop. a.r.l. IL COLLE Foligno via del campanile 2

urbanizzazione primaria e secondaria verifica degli standard

DATA PRESENTAZIONE 20.06.1982

tavola **2**

scala 1: 500

RIFERIMENTO PROTOCOLLO	AGGIORNAMENTI	COLLABORATORE
N°10656 del 1982	1983	

IL PROGETTISTA — IL PROPRIETARIO

COMUNE DI FOLIGNO - URBANISTICA
FAVOREVOLE
ESAMINATO CON PARERE ... E RELATIVE CONDIZIONI
DALLA COMMISSIONE URBANISTICA NELLA SEDUTA DEL 24.3.83
N° 443

APPROVATO CON DELIBERA C.C. N. 442 del 24.11.83

COMPUTO AREE PER URBANIZZAZIONE SECONDARIA AI SENSI DELLE NORME DI ATTUAZIONE DEL P.R.G.

PROPRIETARI	superficie territoriale (mq)	cubatura edificabile c=1,5x0,5mq	abitanti ab=C.100 24 mq/ab	area urban. secondaria 2,5 mq/ab	area parch. pubblico 2,5 mq/ab	area urban. secondaria sezione parcheggi
CAPORALETTI	1.100	550,00	5,50	13,2	13,75	118,25
soc.coop. a r.l. "IL COLLE"	11.267	5.633,00	56,33	135,2	140,83	1210,17
SORBI	7.349	3.674,50	36,75	88,2	91,88	790,16
TOTALE	19.716	9.858	98,58	236,6	246,46	2.119,54

COMPUTO AREE PER URBANIZZAZIONE SECONDARIA DI PROGETTO

AREA A PARCHEGGIO PUBBLICO sigla	mq.	AREA URBANIZZAZIONE ESCLUSO PARCHEGGIO sigla	mq.	
P2	86,38	V1	761,13	AREA URBANIZZ. SECONDARIA TOTALE MQ.
P1	158,22	V2	610,08	
		V3	632,52	
		V4	132,00	
TOTALI	244,60	+	2135,73	= 2380,33

CALCOLO GRAFICO-ANALITICO DELLE AREE DESTINATE ALL'URBANIZZAZIONE SECONDARIA

P_2 [22,50 x 5,50 x 1/2] + [(4,75 x 3,20 x 1/2] + [(4,75 x 5,50 x 1/2] = MQ 86,38

P_1 [(24,60 x 12,40 x 1/2] + [(6,80 x 4,80 x 1/2] + [(2,85 x 4,95 x 1,00) x 1/2] = MQ 158,22

V_1 [(11,00 x 3,60 x 1/2] + [(2,30 x 12,00 x 1/2] + [(3,00 x 21,10 x 1,00 x 1/2] + [(3,00 x 21,10 x 5,90 x 1/2] = MQ 761,13

V_2 [(22,80 x 12,80 x 1/2] + [(30,80 x 22,90 x 0,90 x 1/2] + [(32,50 x 50,00 x 3,30 x 1/2] + [(5,00 x 0,80 x 1/2] + [(4,60 x 4,00 x 1/2] + [(4,30 x 4,00 x 1/2] = MQ 610,08

V_3 [(50,25 x 0,30 x 1/2] + [(40,20 + 20,40 x 2,40 x 1/2] + [20,40 x 21,90 + [(12,40 + 9,40 x 3,00 x 1/2] = MQ 632,52
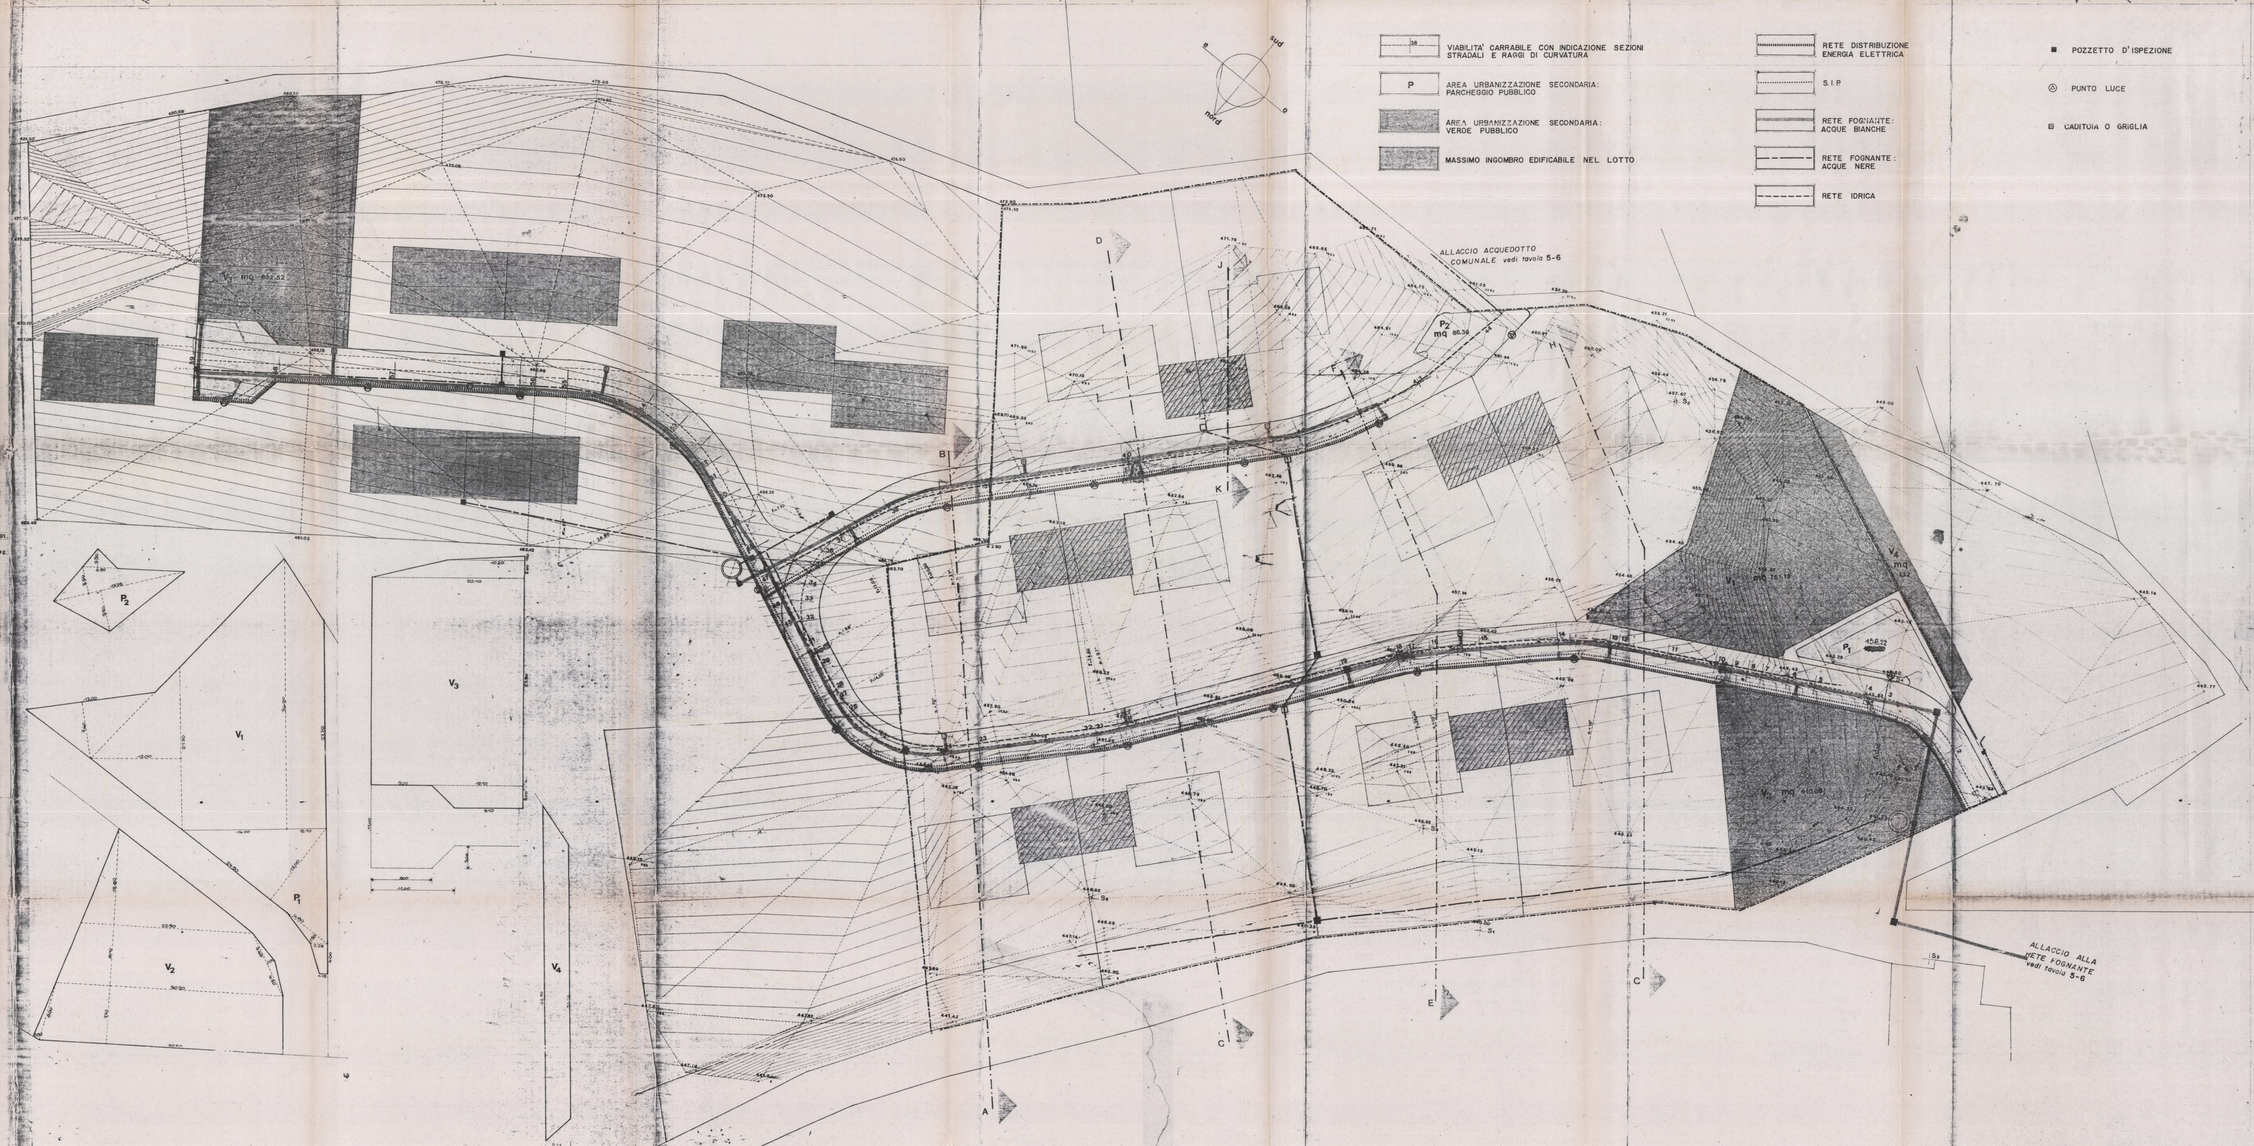
V_4 [(44,80 + 36,00 x 3,25 x 1/2] = MQ 132,00