ORDINE DEGLI ARCHITETTI
ARCH. CARLOTTI MARIO
ORDINE PROVINCIALE DI PERUGIA
N° 287

STUDIO TECNICO arch CARLOTTI MARIO
via del campanile 2 - Foligno tel. 0742/61200

Oggetto: progetto di lottizzazione convenzionata di un comparto in zona C1 di P.R.G. Foligno - Colle San Lorenzo.

Propriet.: soc. coop. a r.l. "IL COLLE" Foligno via del campanile 2

Profilo longitudinale

DATA PRESENTAZIONE

TAVOLA 4/ms

scala 1:200

IL TECNICO

IL PROPRIETARIO

PER ACCETTAZIONE

COMUNE DI FOLIGNO - URBANISTICA
ESAMINATO CON PARERE FAVOREVOLE E RELATIVE CONDIZIONI
DALLA COMMISSIONE URBANISTICA NELLA SEDUTA DEL 2-4-83
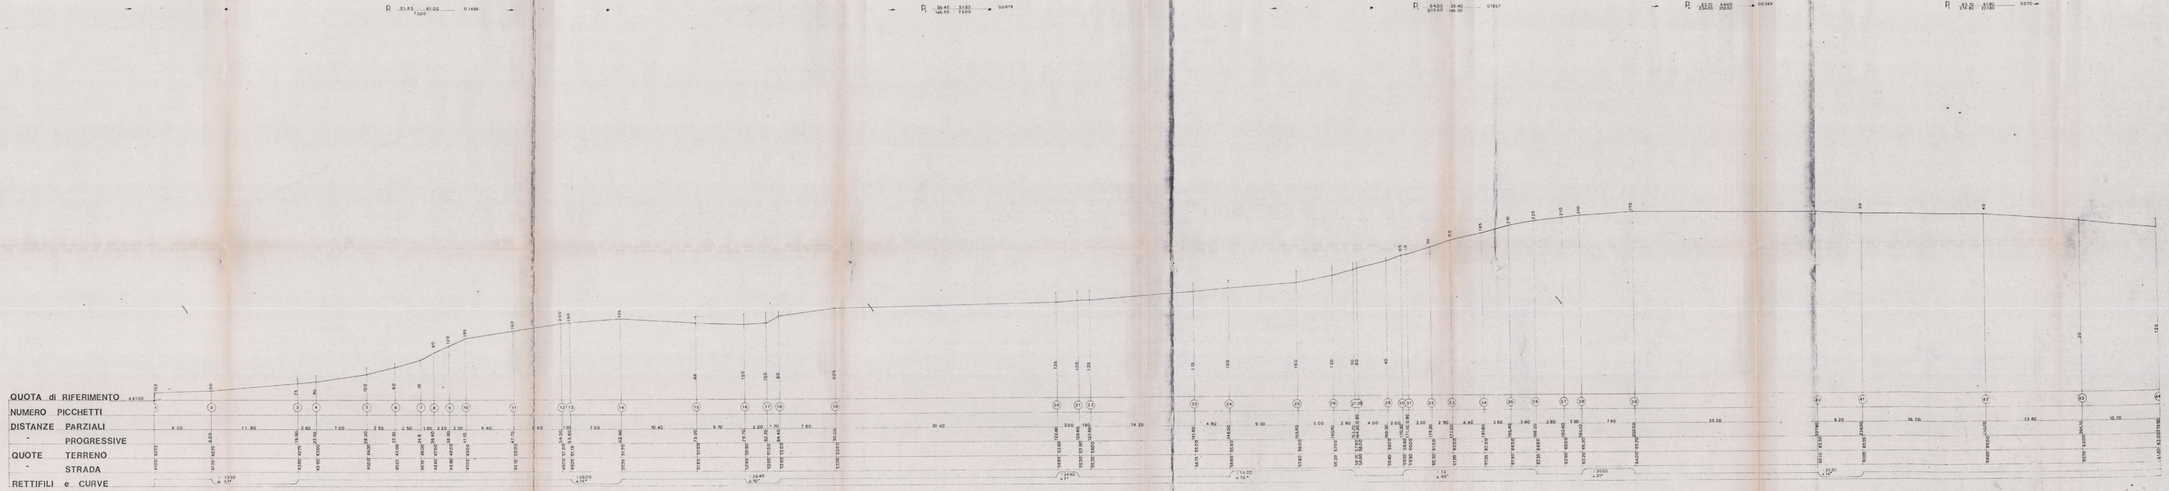
APPROVATO CON DELIBERA G.C.
N. 422 del 26.11.83