

COTUHE DI FOLIGNO
 PROVINCIA DI PERUGIA

Ad B.

PROGETTO DI VARIANTE LOTTIZZAZIONE

ZONA B52

SITA IN FOLIGNO VIA F. IMBRIORATI
 DI PROPRIETA' DELLA DITTA:

EDILIZIA TRABALZA s.r.l.

IL SINDACO
 (Dr. Rolando Stefanetti)
 EDILIZIA « TRABALZA » s.r.l.
 Viale Chignellati, 12 - Tel. 011627
 P. IVA 01162700544

IL PROGETTISTA



Trabalza Benito

- PROFILO X-X (SCALA 1:100)
- PROFILO Y-Y (SCALA 1:200)
- VERIFICA PENDENZA RAMPE

Trabalza Benito

TAVOLA


2

ESAMINATO CON PARERE FAVOREVOLE E RELATIVE CONDIZIONI
 DALLA COMMISSIONE URBANISTICA NELLA SEDUTA DEL 19-3-85



IL SEGRETARIO GENERALE
 (Dr. Rolando Stefanetti)

PROFILO X-X

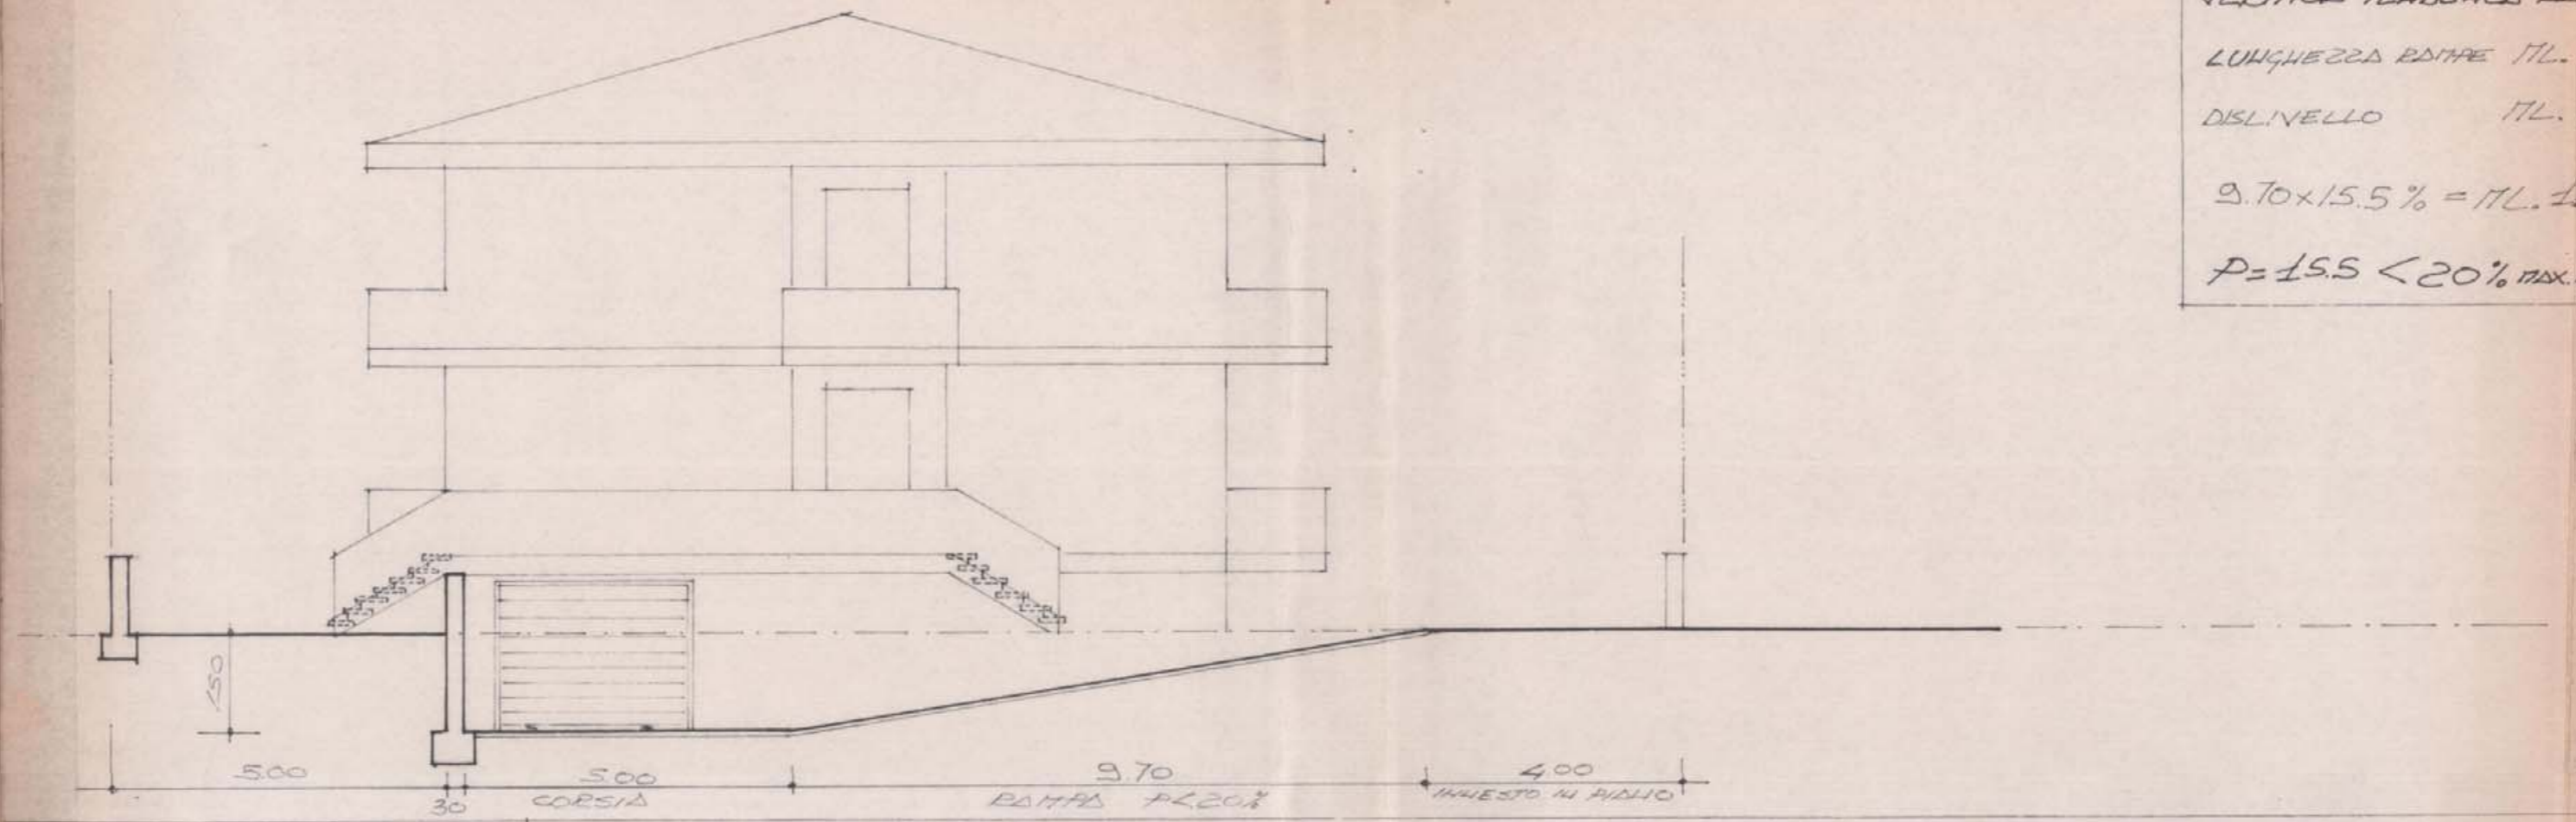

VERIFICA PENDENZA RAMPE
 LUNGHEZZA RAMPE 171.970
 DISLIVELLO 171.150
 $9.70 \times 15.5\% = 171.15035$
 $P = 15.5 < 20\% \text{ MAX. DTM. LE}$

PROFILO Y-Y

