STUDIO TECNICO arch. CARLOTTI MARIO
via del campanile 2 - Foligno tel. 0742/61200

Oggetto: LOTTIZZAZIONE CONVENZIONATA DI UN COMPARTO DI ZONA B S1 DI PRG. FOLIGNO FRAZ. MACERATOLA

Propriet.: TRAMPETTI RAFFAELE

DATA PRESENTAZIONE 28.2.1985

tavola **3**

PLANIMETRIA GENERALE ed INDICAZIONI TIPOLOGICHE

RIFERIMENTO ARTICOLO(S)	AGGIORNAMENTI	COLLABORATORE
n° 12243/82		Geom. GERANI L.

scala 1: 200

IL PROGETTISTA: Mario Carlotti

IL PROPRIETARIO: Raffaele Trampetti

APPROVATO CON DELIBERA DEL N. 180 del 23/04/1986

COMUNE DI FOLIGNO - URBANISTICA
Visto per il rilascio del PERMESSO DI COSTRUIRE PARERE FAVOREVOLE E RELATIVE CONDIZIONI DALLA COMMISSIONE URBANISTICA NELLA SEDUTA DEL 8-7-87
Il Segretario

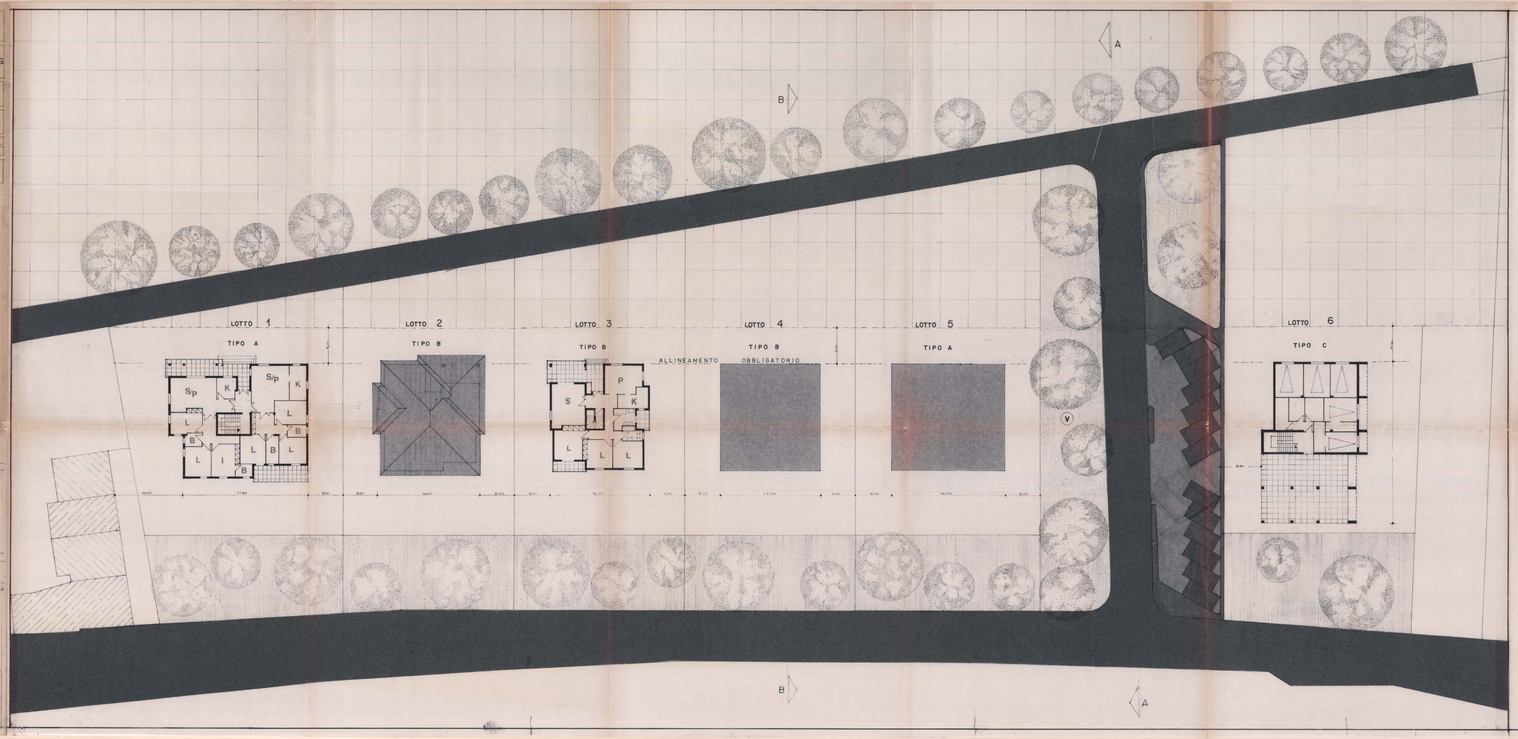

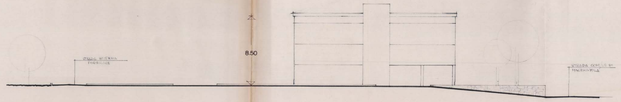

SEZIONE A-A

SEZIONE B-B

SUPERFICE EDIFICABILE DEI SINGOLI LOTTI E MAX. CUBATURA EDIFICABILE

LOTTO	1	2	3	4	5	6
MQ.	1195	955	955	955	1035	1080
MC.	1300	950	950	950	1200	1840

legenda

- (V) VERDE PUBBLICO
- VERDE PRIVATO
- (P) PARCHEGGIO PUBBLICO

QUADRO SINOTTICO LOTTIZZAZIONE

	LOTTO 1	LOTTO 2	LOTTO 3	LOTTO 4	LOTTO 5	LOTTO 6
SUPERF. EDIF. mq.	1195	955	955	955	1035	1080
VOLUME MAX. EDIFICABILE mc.	1300	950	950	950	1200	1840
SUPERF. MAX. COPERTA mq.	255	225	225	225	255	320
SUPERF. VERDE PRIVATO mq.	300	240	240	240	260	310
TIPOLOGIA EDILIZIA	TIPO A BIFAM. PLURIF.	TIPO B UNIFAM. BIFAM.	TIPO B UNIFAM. BIFAM.	TIPO B UNIFAM. BIFAM.	TIPO A BIFAM. PLURIF.	TIPO C PLURIF.
ALTEZZA MAX. mt.	7.50	7.50	7.50	7.50	7.50	8.50