



COMUNE DI FOLIGNO	tavola n°
LOTTIZZAZIONE AREA C1 PROPR. MARINANGELI	1
ALLEGATO ALLA DELIBERAZIONE CONSIGLIO COMUNALE N. 80 del 13 MAR. 1995	
LOCALITÀ: CASALE DATI CATASTALI: FOGLIO ZONA URBANISTICA: C1	rapporto 1:500
ESTRATTO CATASTALE ESTRATTO PRG PLANIMETRIA E SEZ. DI RILIEVO	data NOV. 89
CLAUDIO TRECCI ARCHITETTO - foligno v.contrastanga 5 - tel.0742-57160	

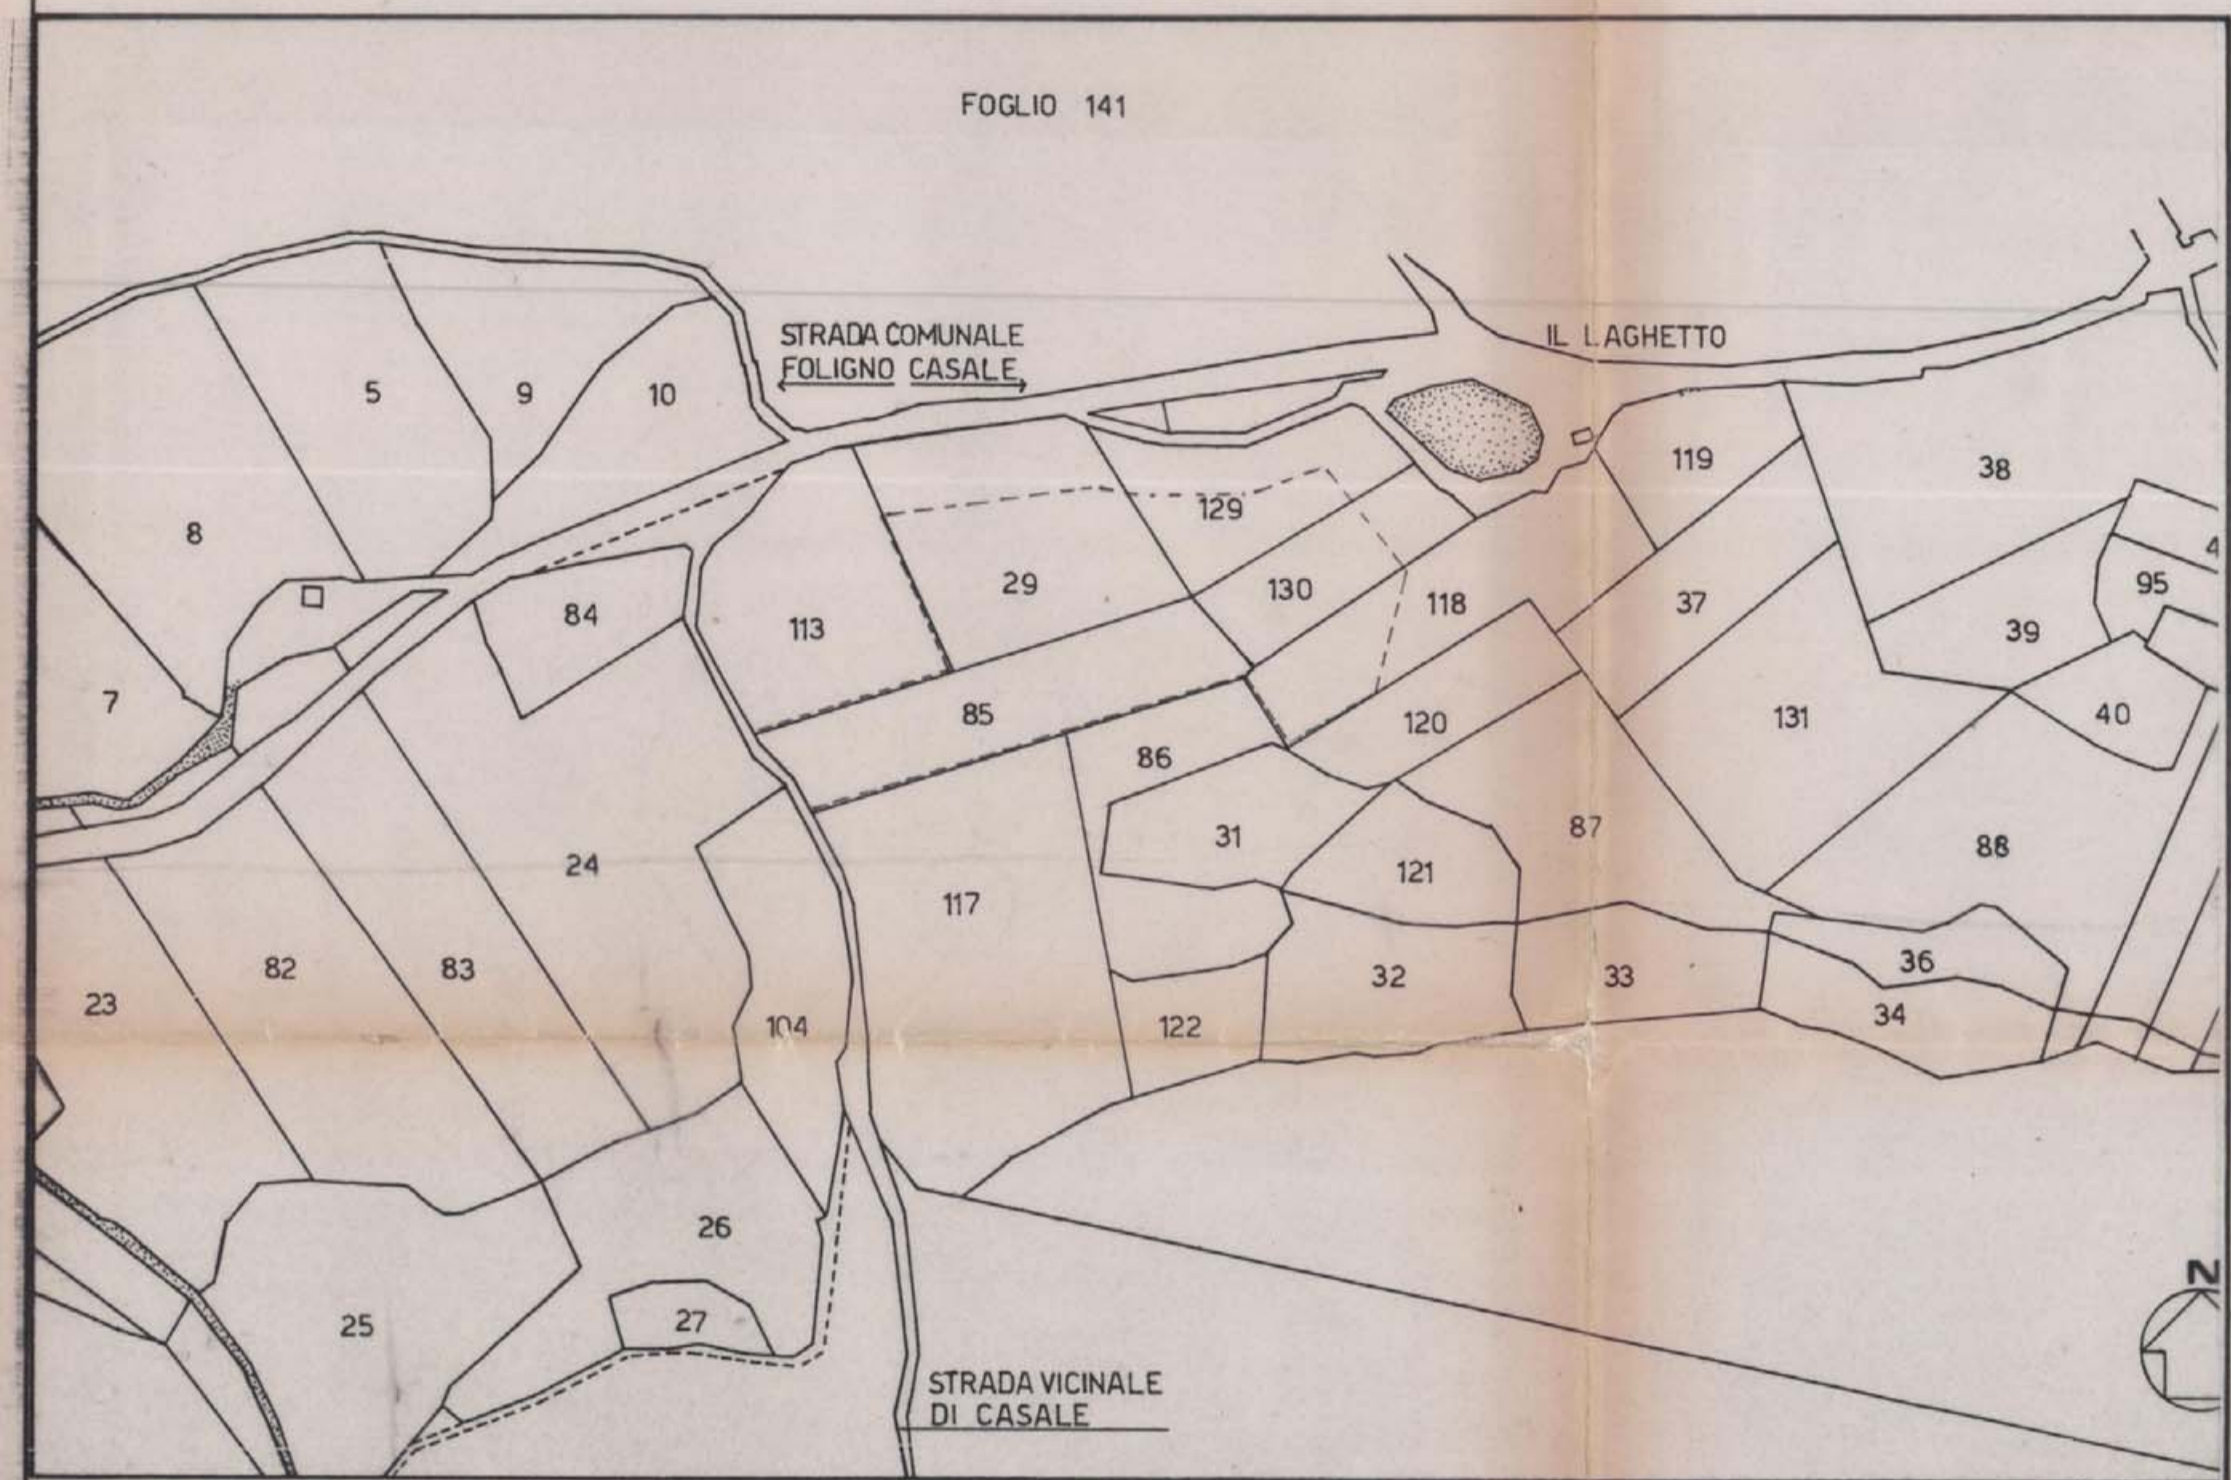


-PLANIMETRIA CATASTALE - FOGLIO 163 1:2000



ESTRATTO P.R.G. FOGLIO 37 - CENTRI FRAZIONALI - 1:2000

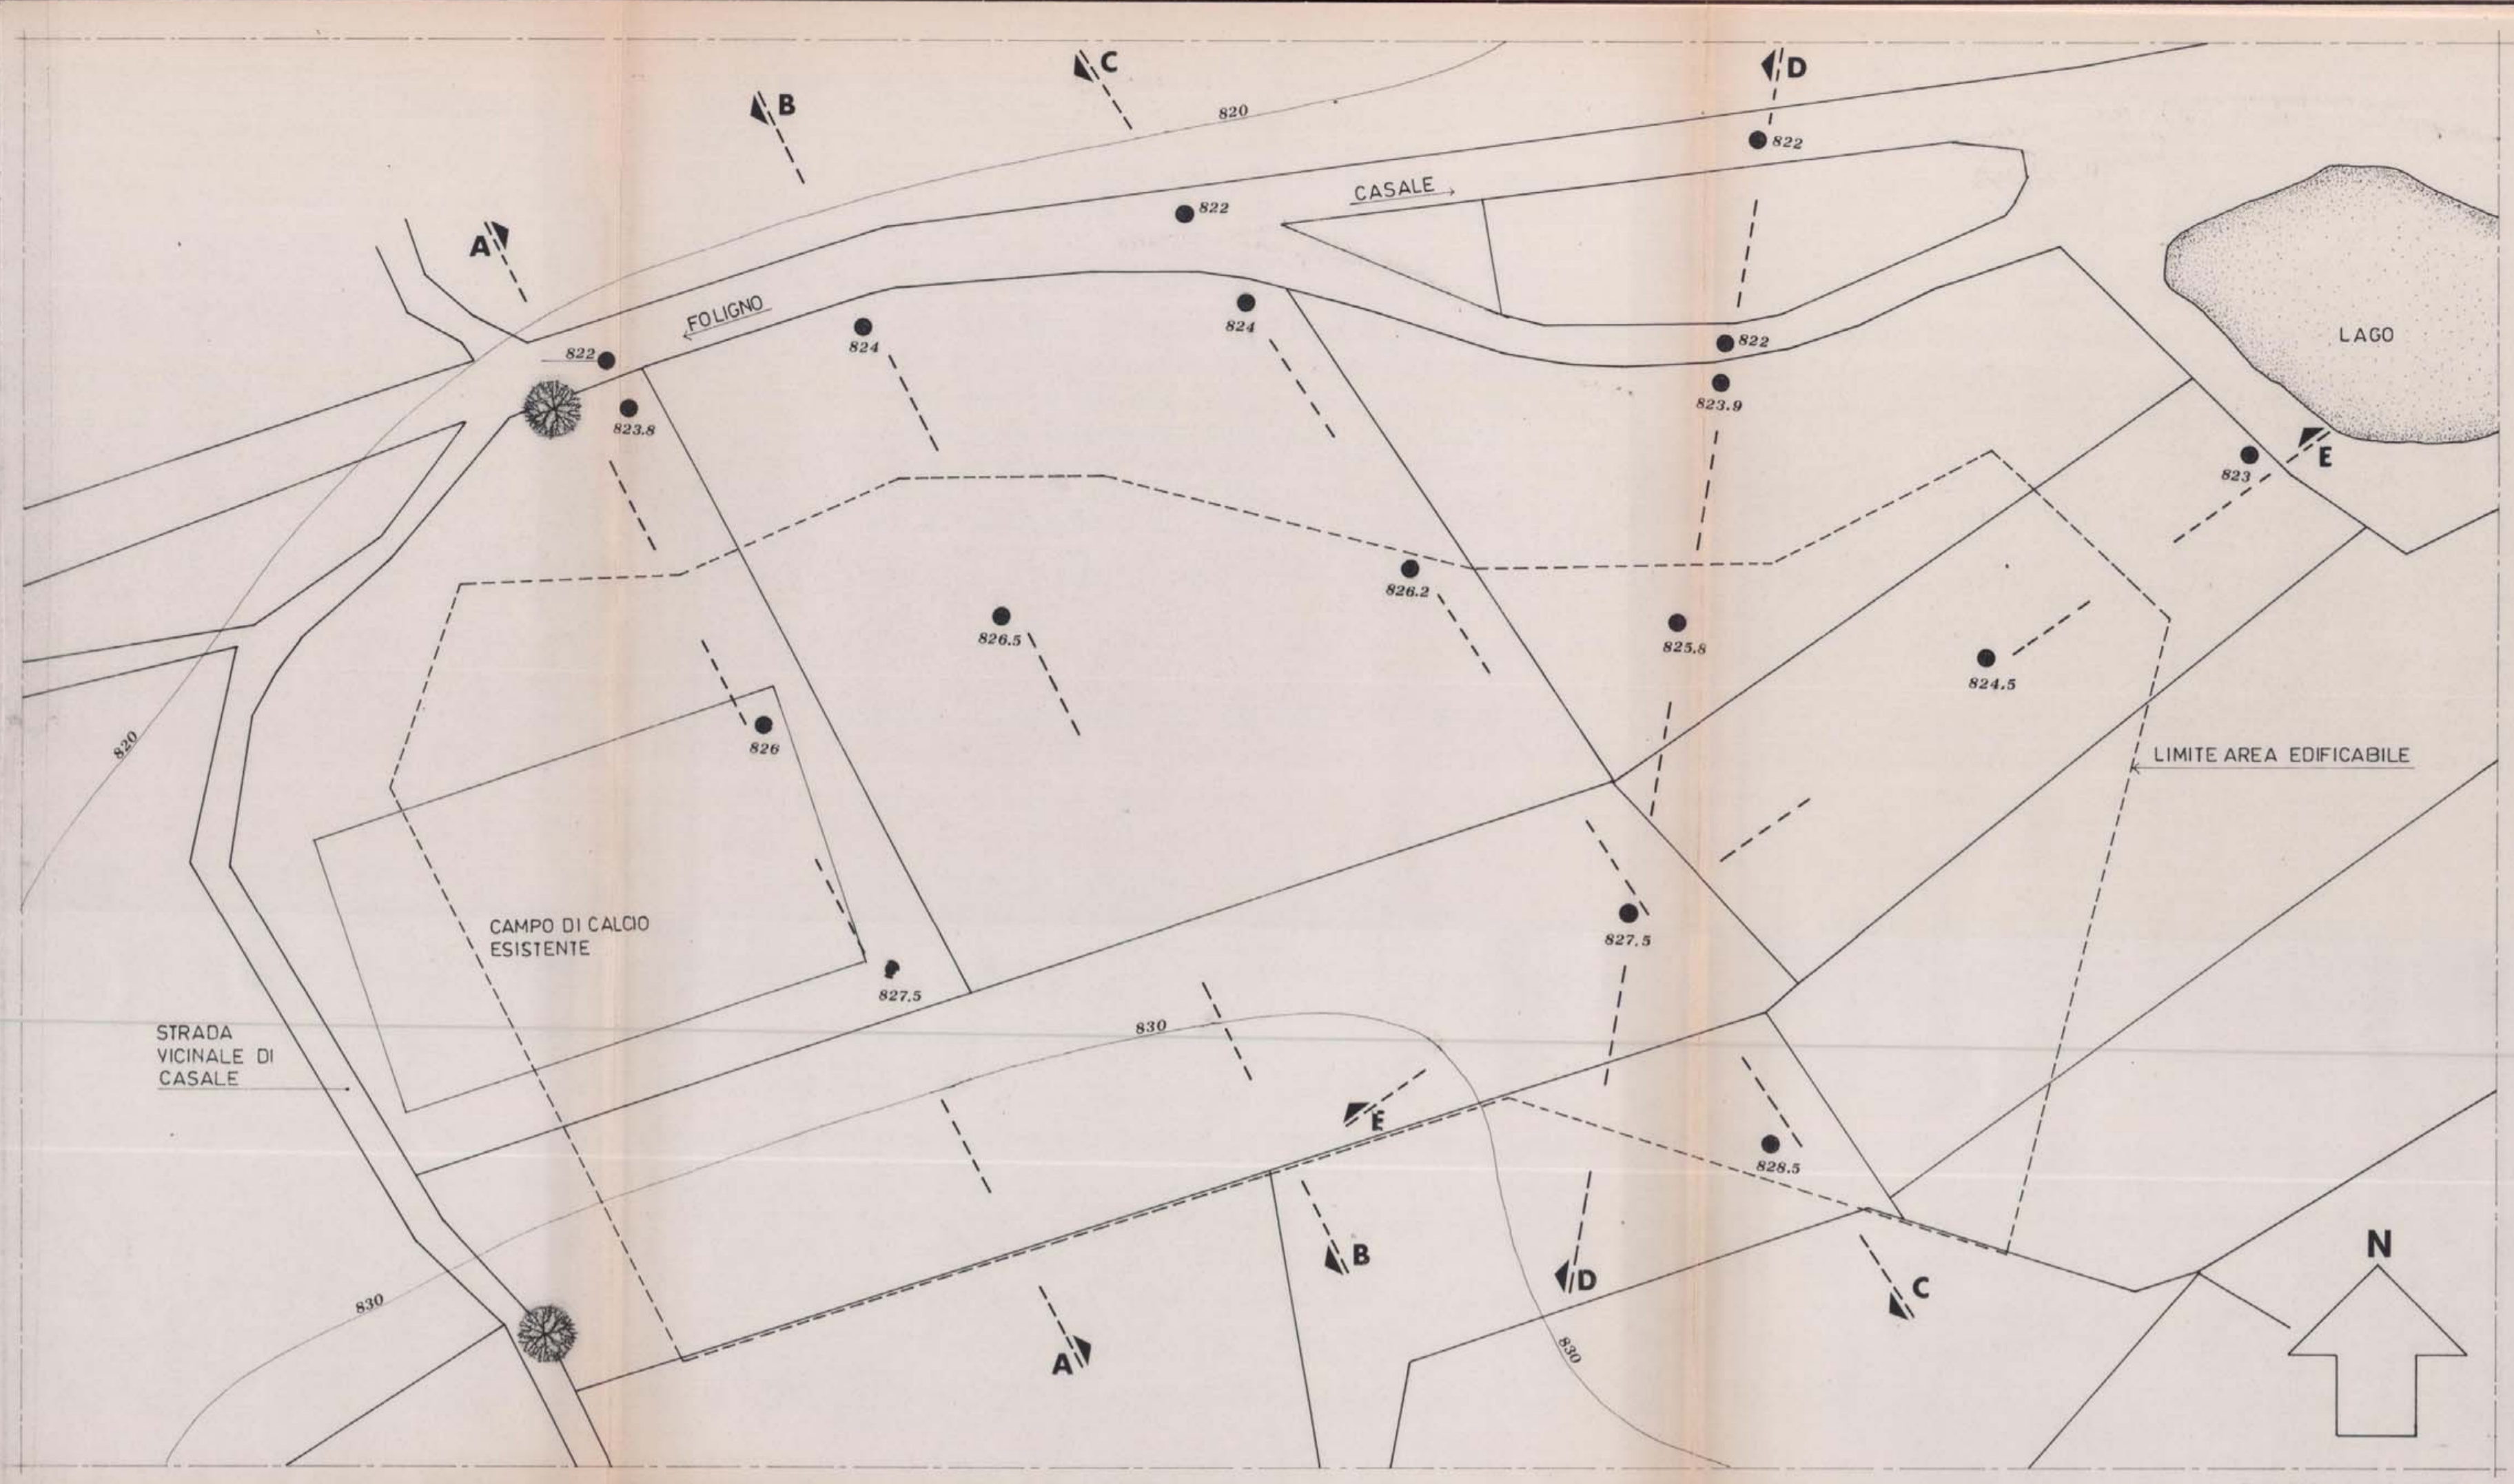

PIANO QUOTATO

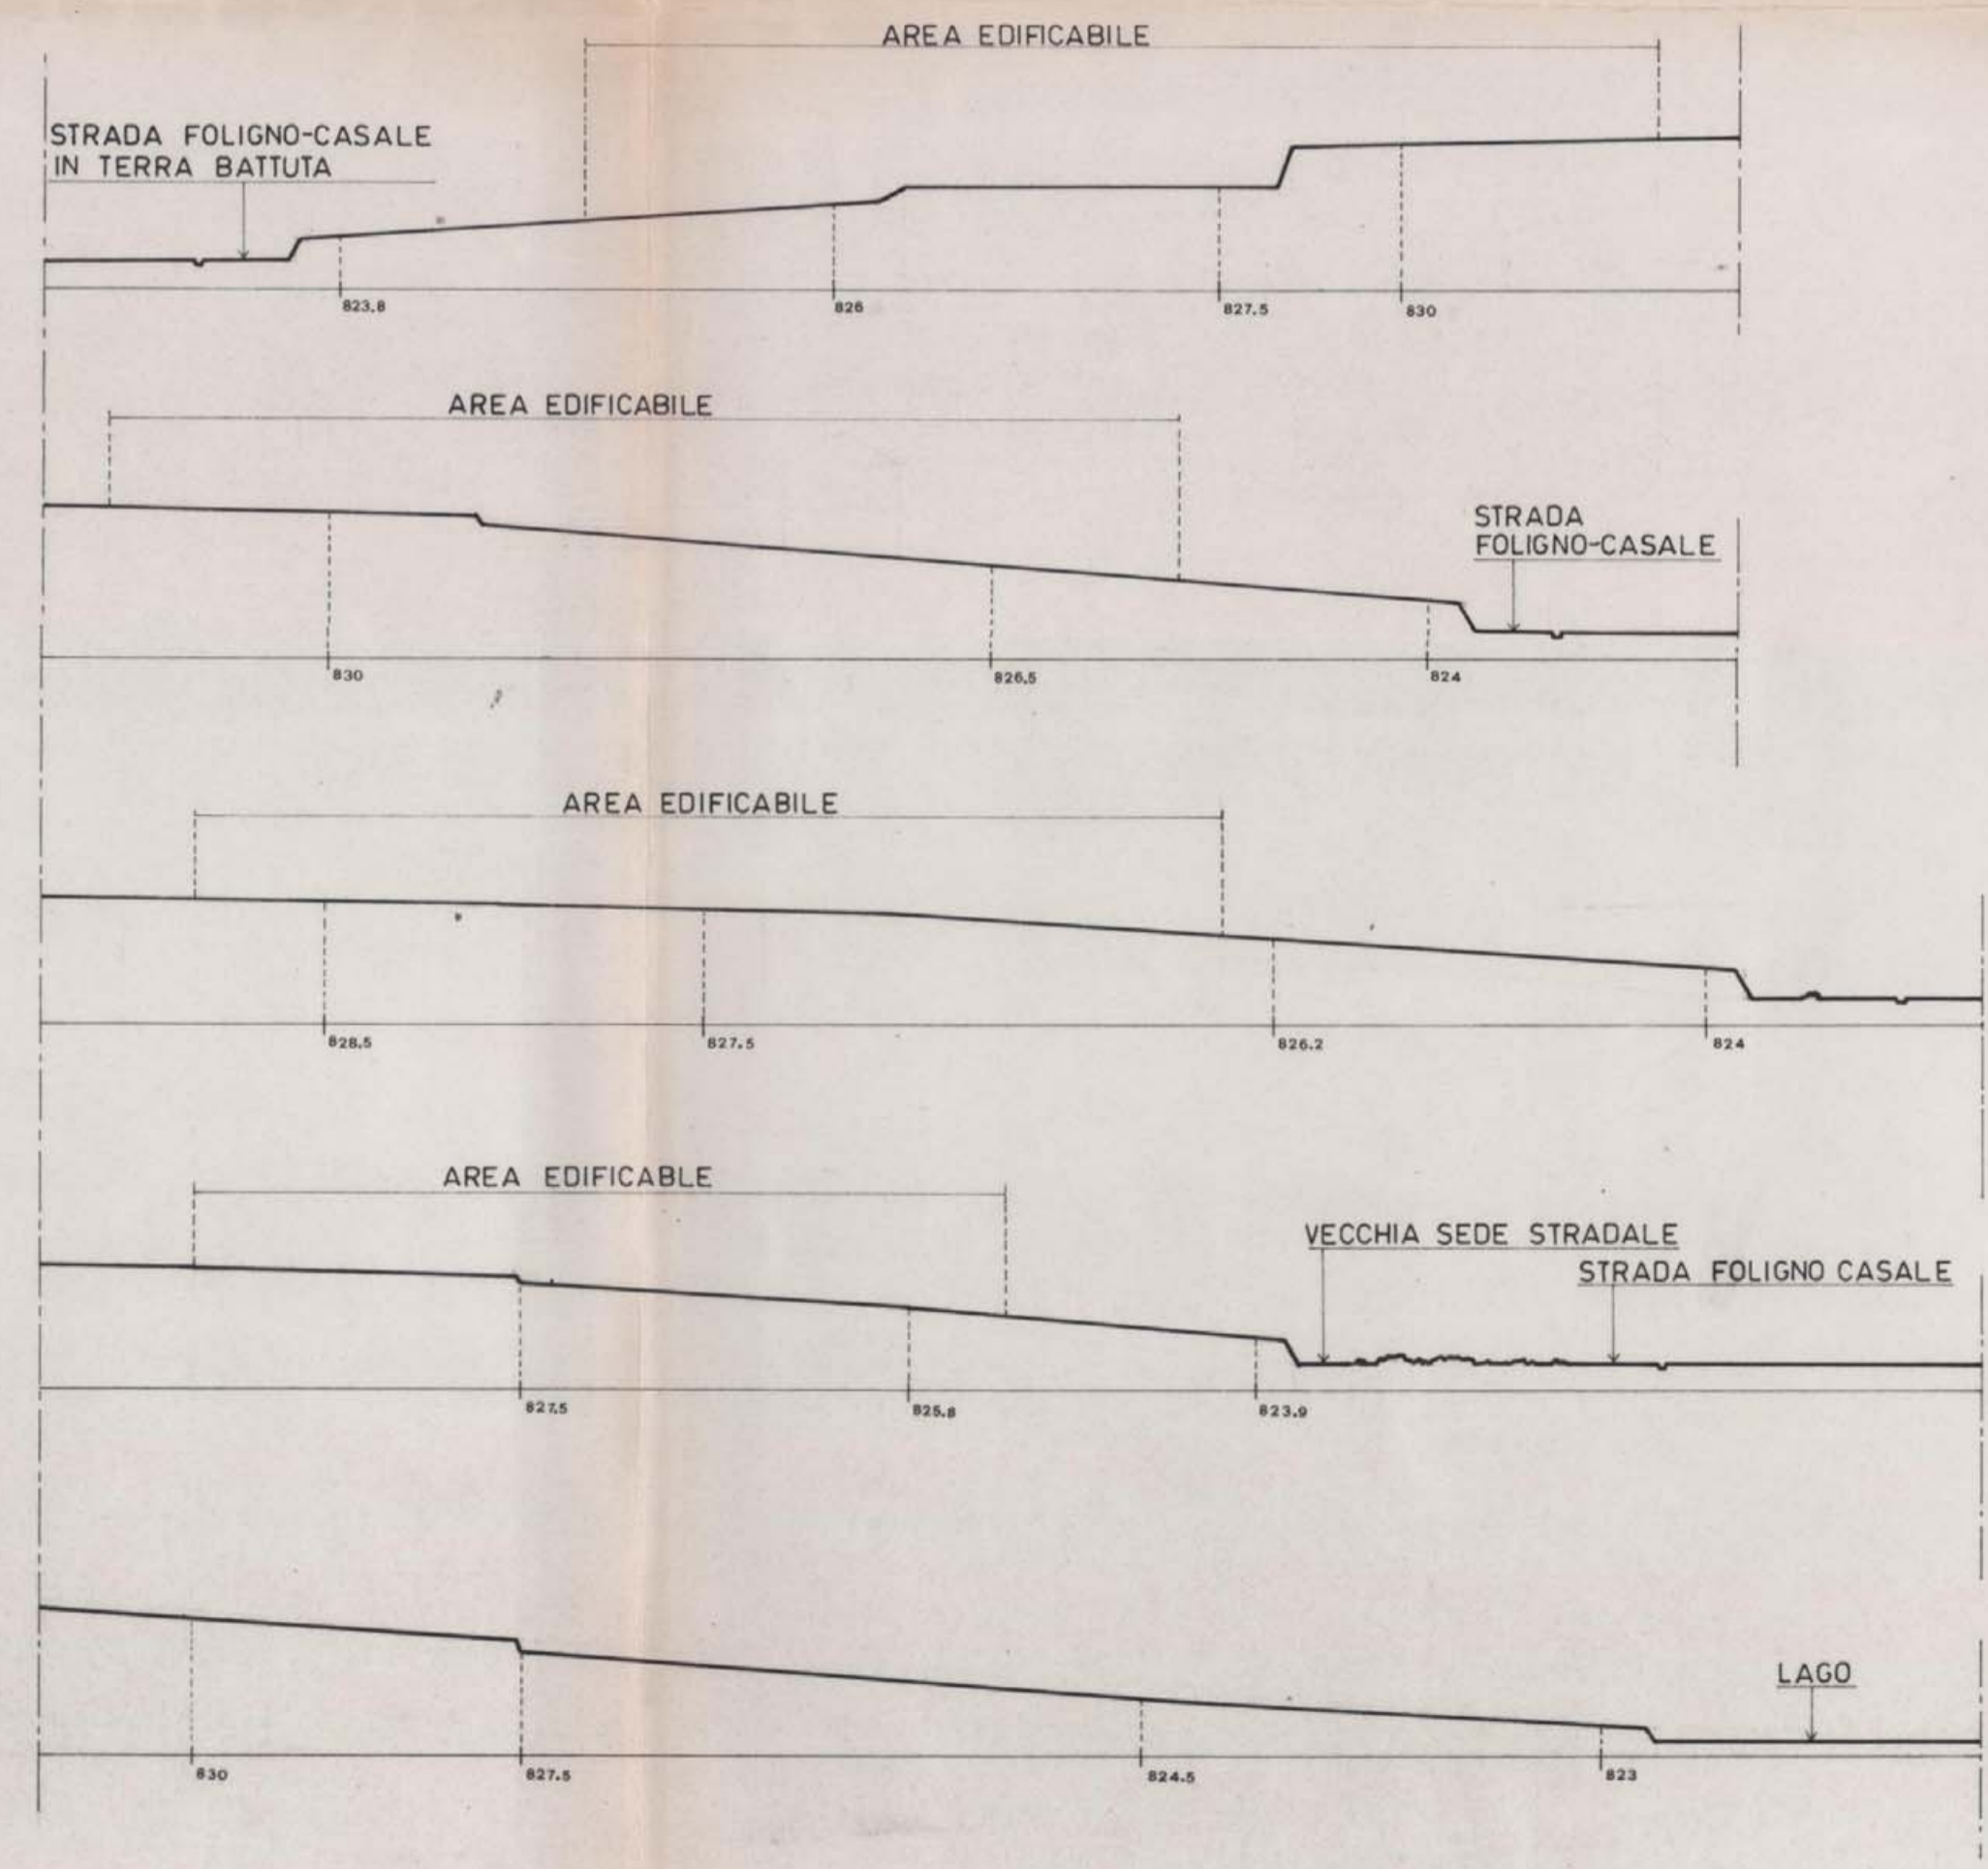

- SEZIONE A A
- SEZIONE B B
- SEZIONE C C
- SEZIONE D D
- SEZIONE E E