

COMUNE DI FOLIGNO

LOTTIZZAZIONE AREA C1
PROPR. MARINANGELI

ALLEGATO ALLA DELIBERAZIONE
CONSIGLIO COMUNALE N. 80
del 13 MAR. 1995

TAV. n° 4

Scal. 1:500


LOCALITÀ: CASALE



SEZIONI DI PROGETTO

ORDINE DEGLI ARCHITETTI
DOTT. ARCH.
CLAUDIO TRECCI
354
DELLA PROVINCIA DI PERUGIA

CLAUDIO TRECCI ARCHITETTO - FOLIGNO -

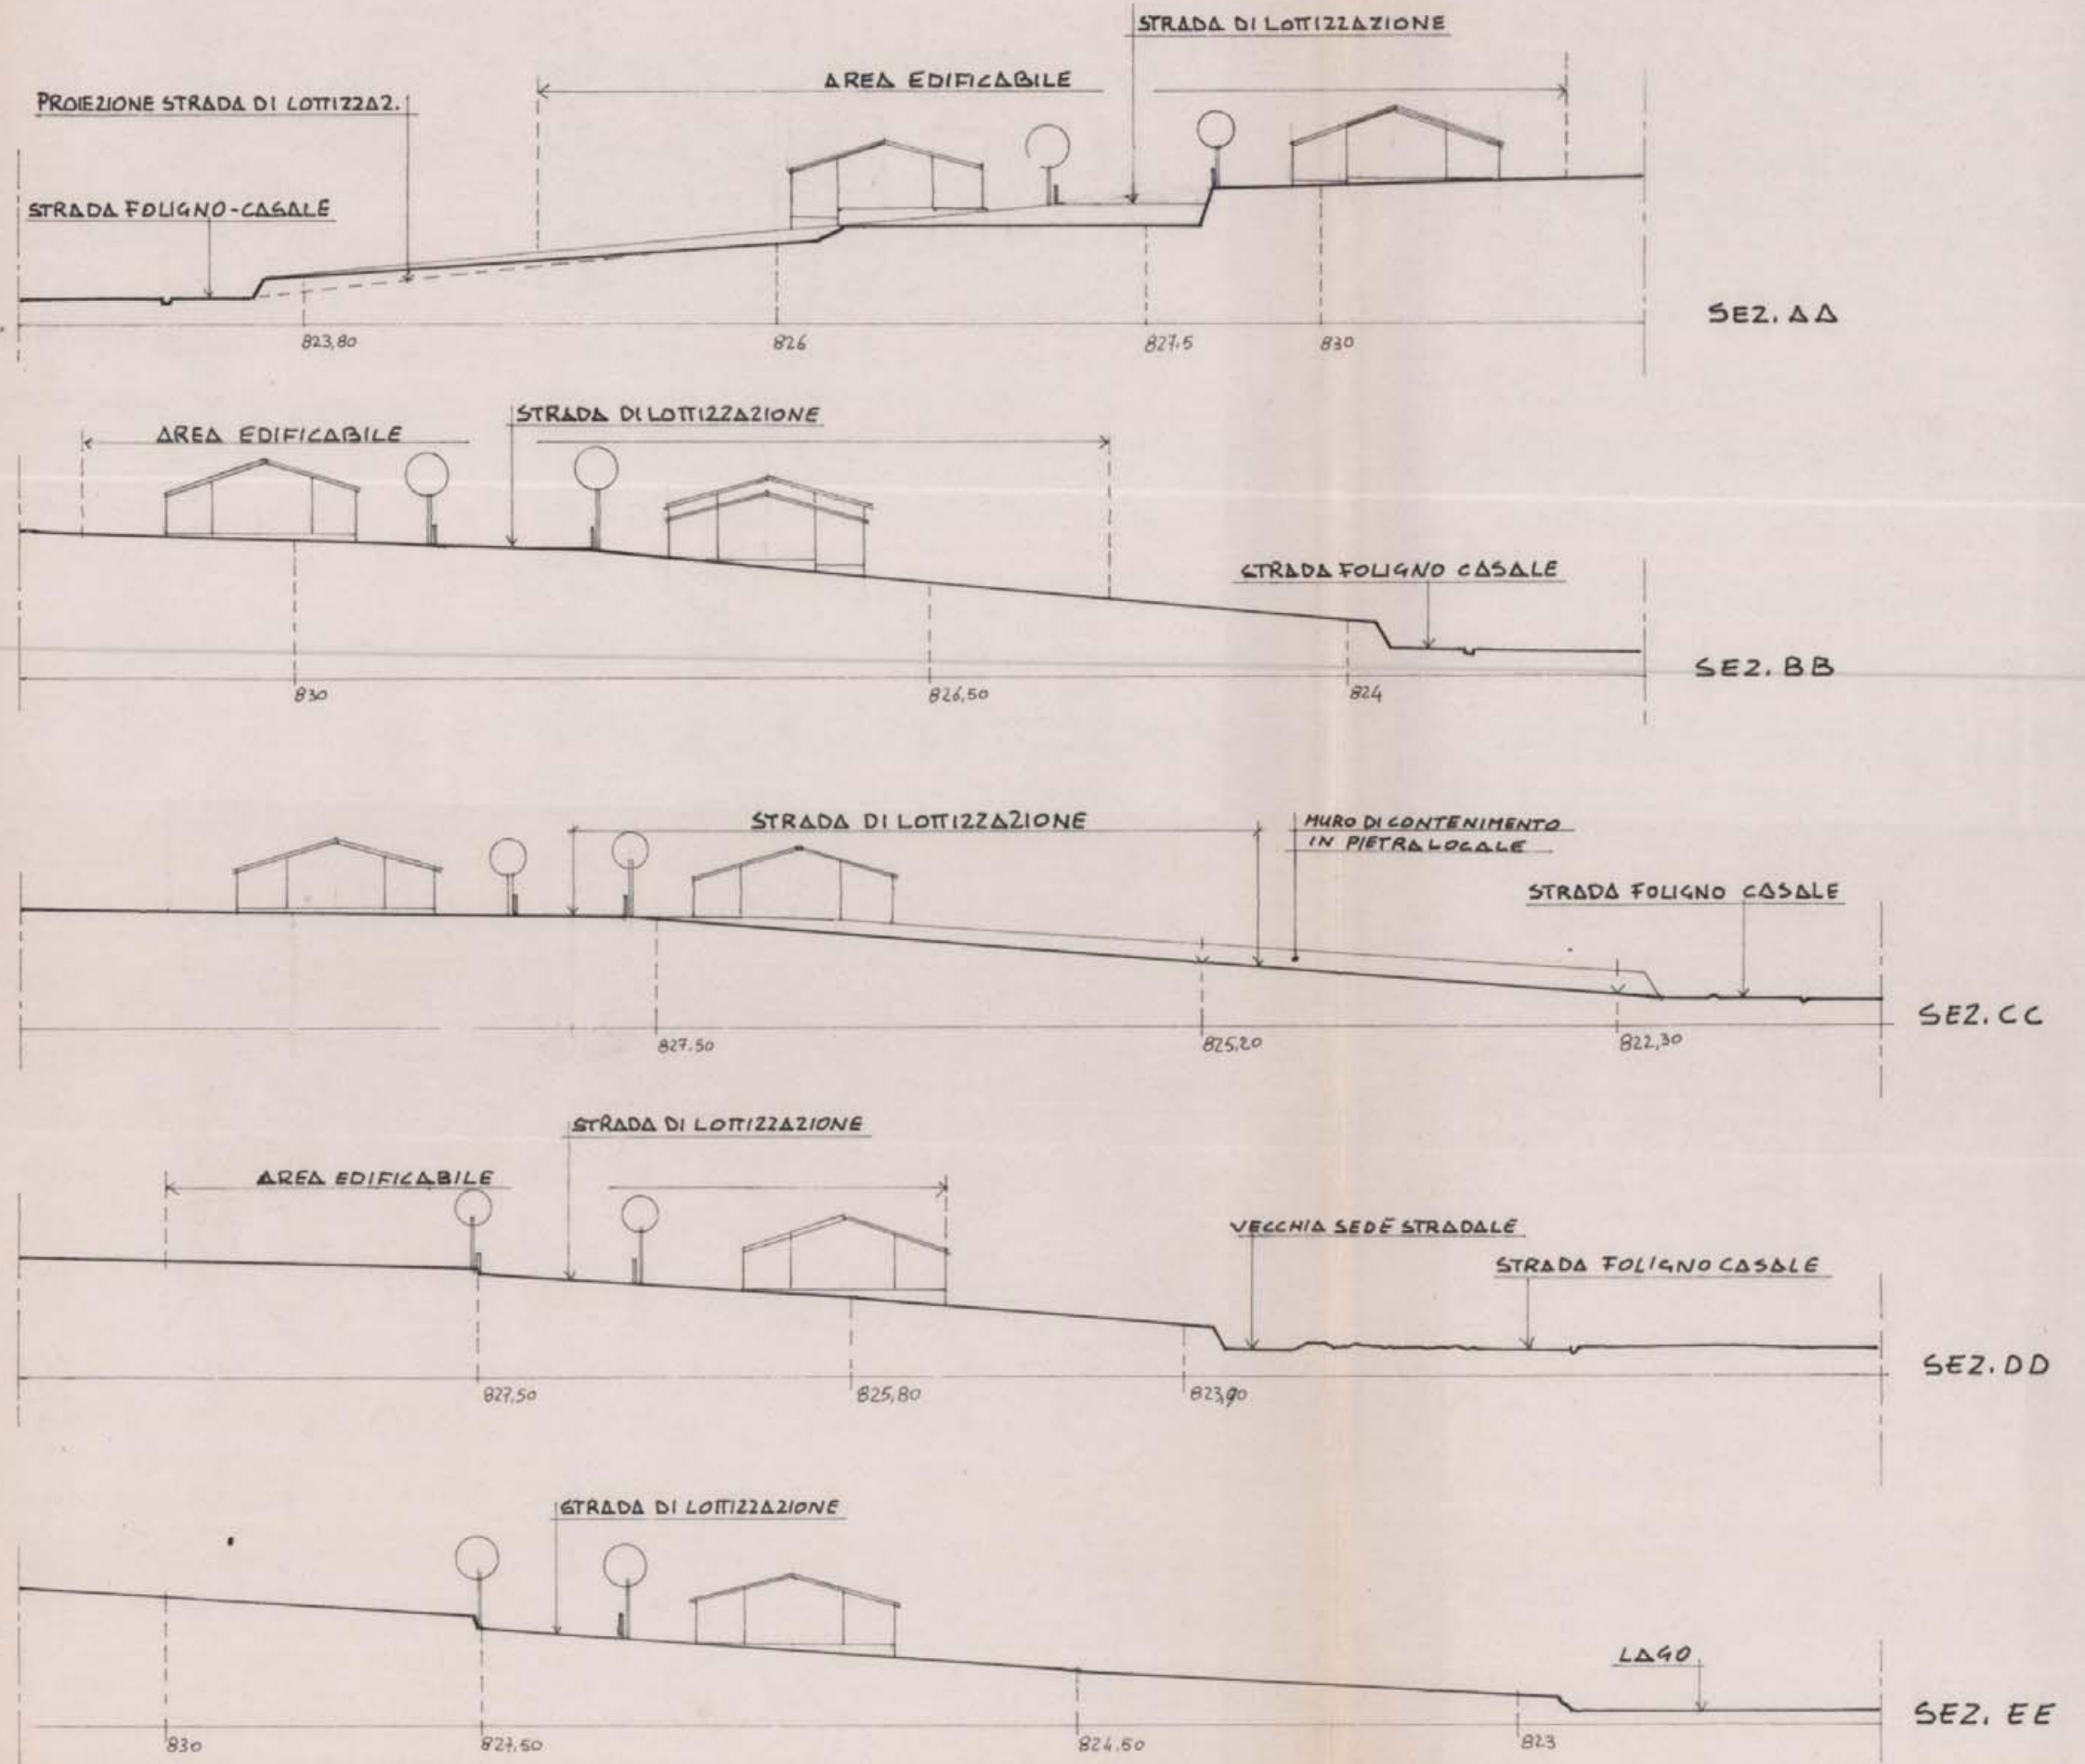

LE SEZIONI FANNO RIFERIMENTO ALLA TAV. N° 1-