

COMUNE DI FOLIGNO - URBANISTICA

ESAMINATO CON PARERE FAVOREVOLE E RELATIVE CONDIZIONI
 DALLA COMMISSIONE URBANISTICA NELLA SEDUTA DEL 29.1.87 e 27.2.87
 Il Segretario

APPROVATO CON DELIBERA C.C.
 N. 153 del 23.7.82 e
 n. 169 del 3.6.83



Comune di Foligno

PROGETTO: per la realizzazione del Centro
 Artigiani di Colfiorito

PLANIMETRIE CATASTALI
 STRALCIO P.R.G.


Consorzio Artigiani di Colfiorito

Tav. 1


data:

scala: 1:2000

PROGETTO REDATTO DALLO STUDIO TECNICO ASSOCIATO DI PROGETTAZIONE INTERDISCIPLINARE

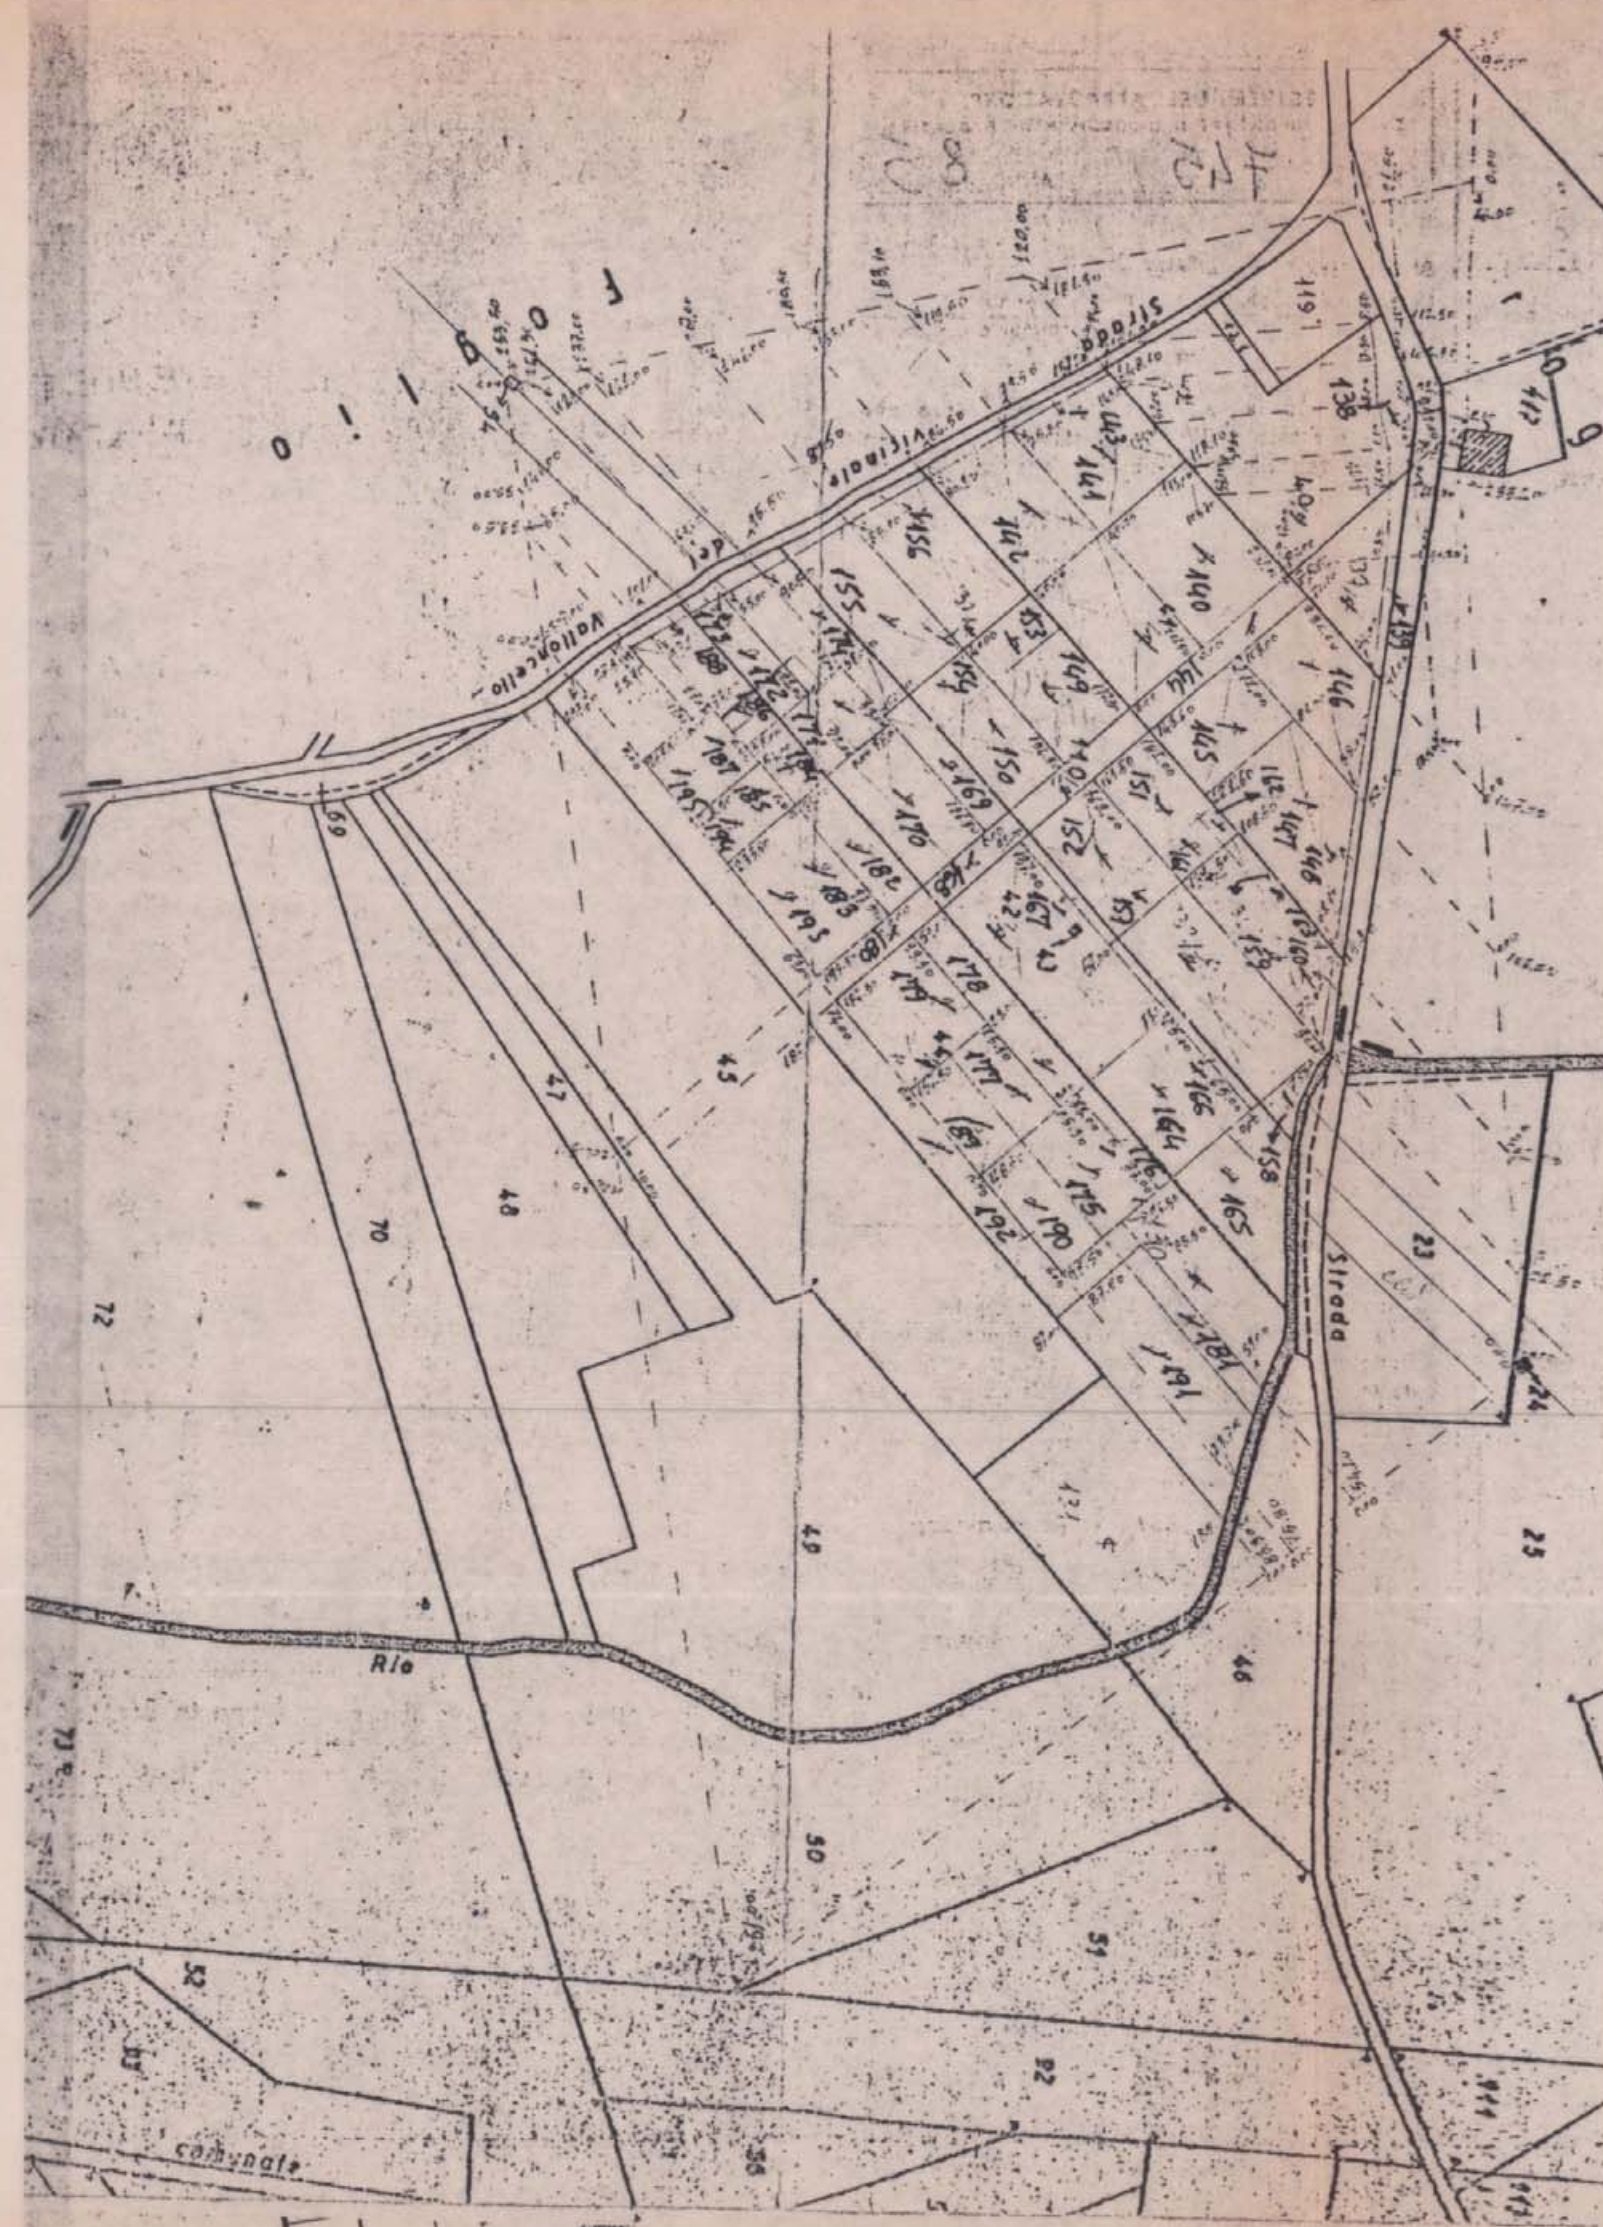

folgio 25

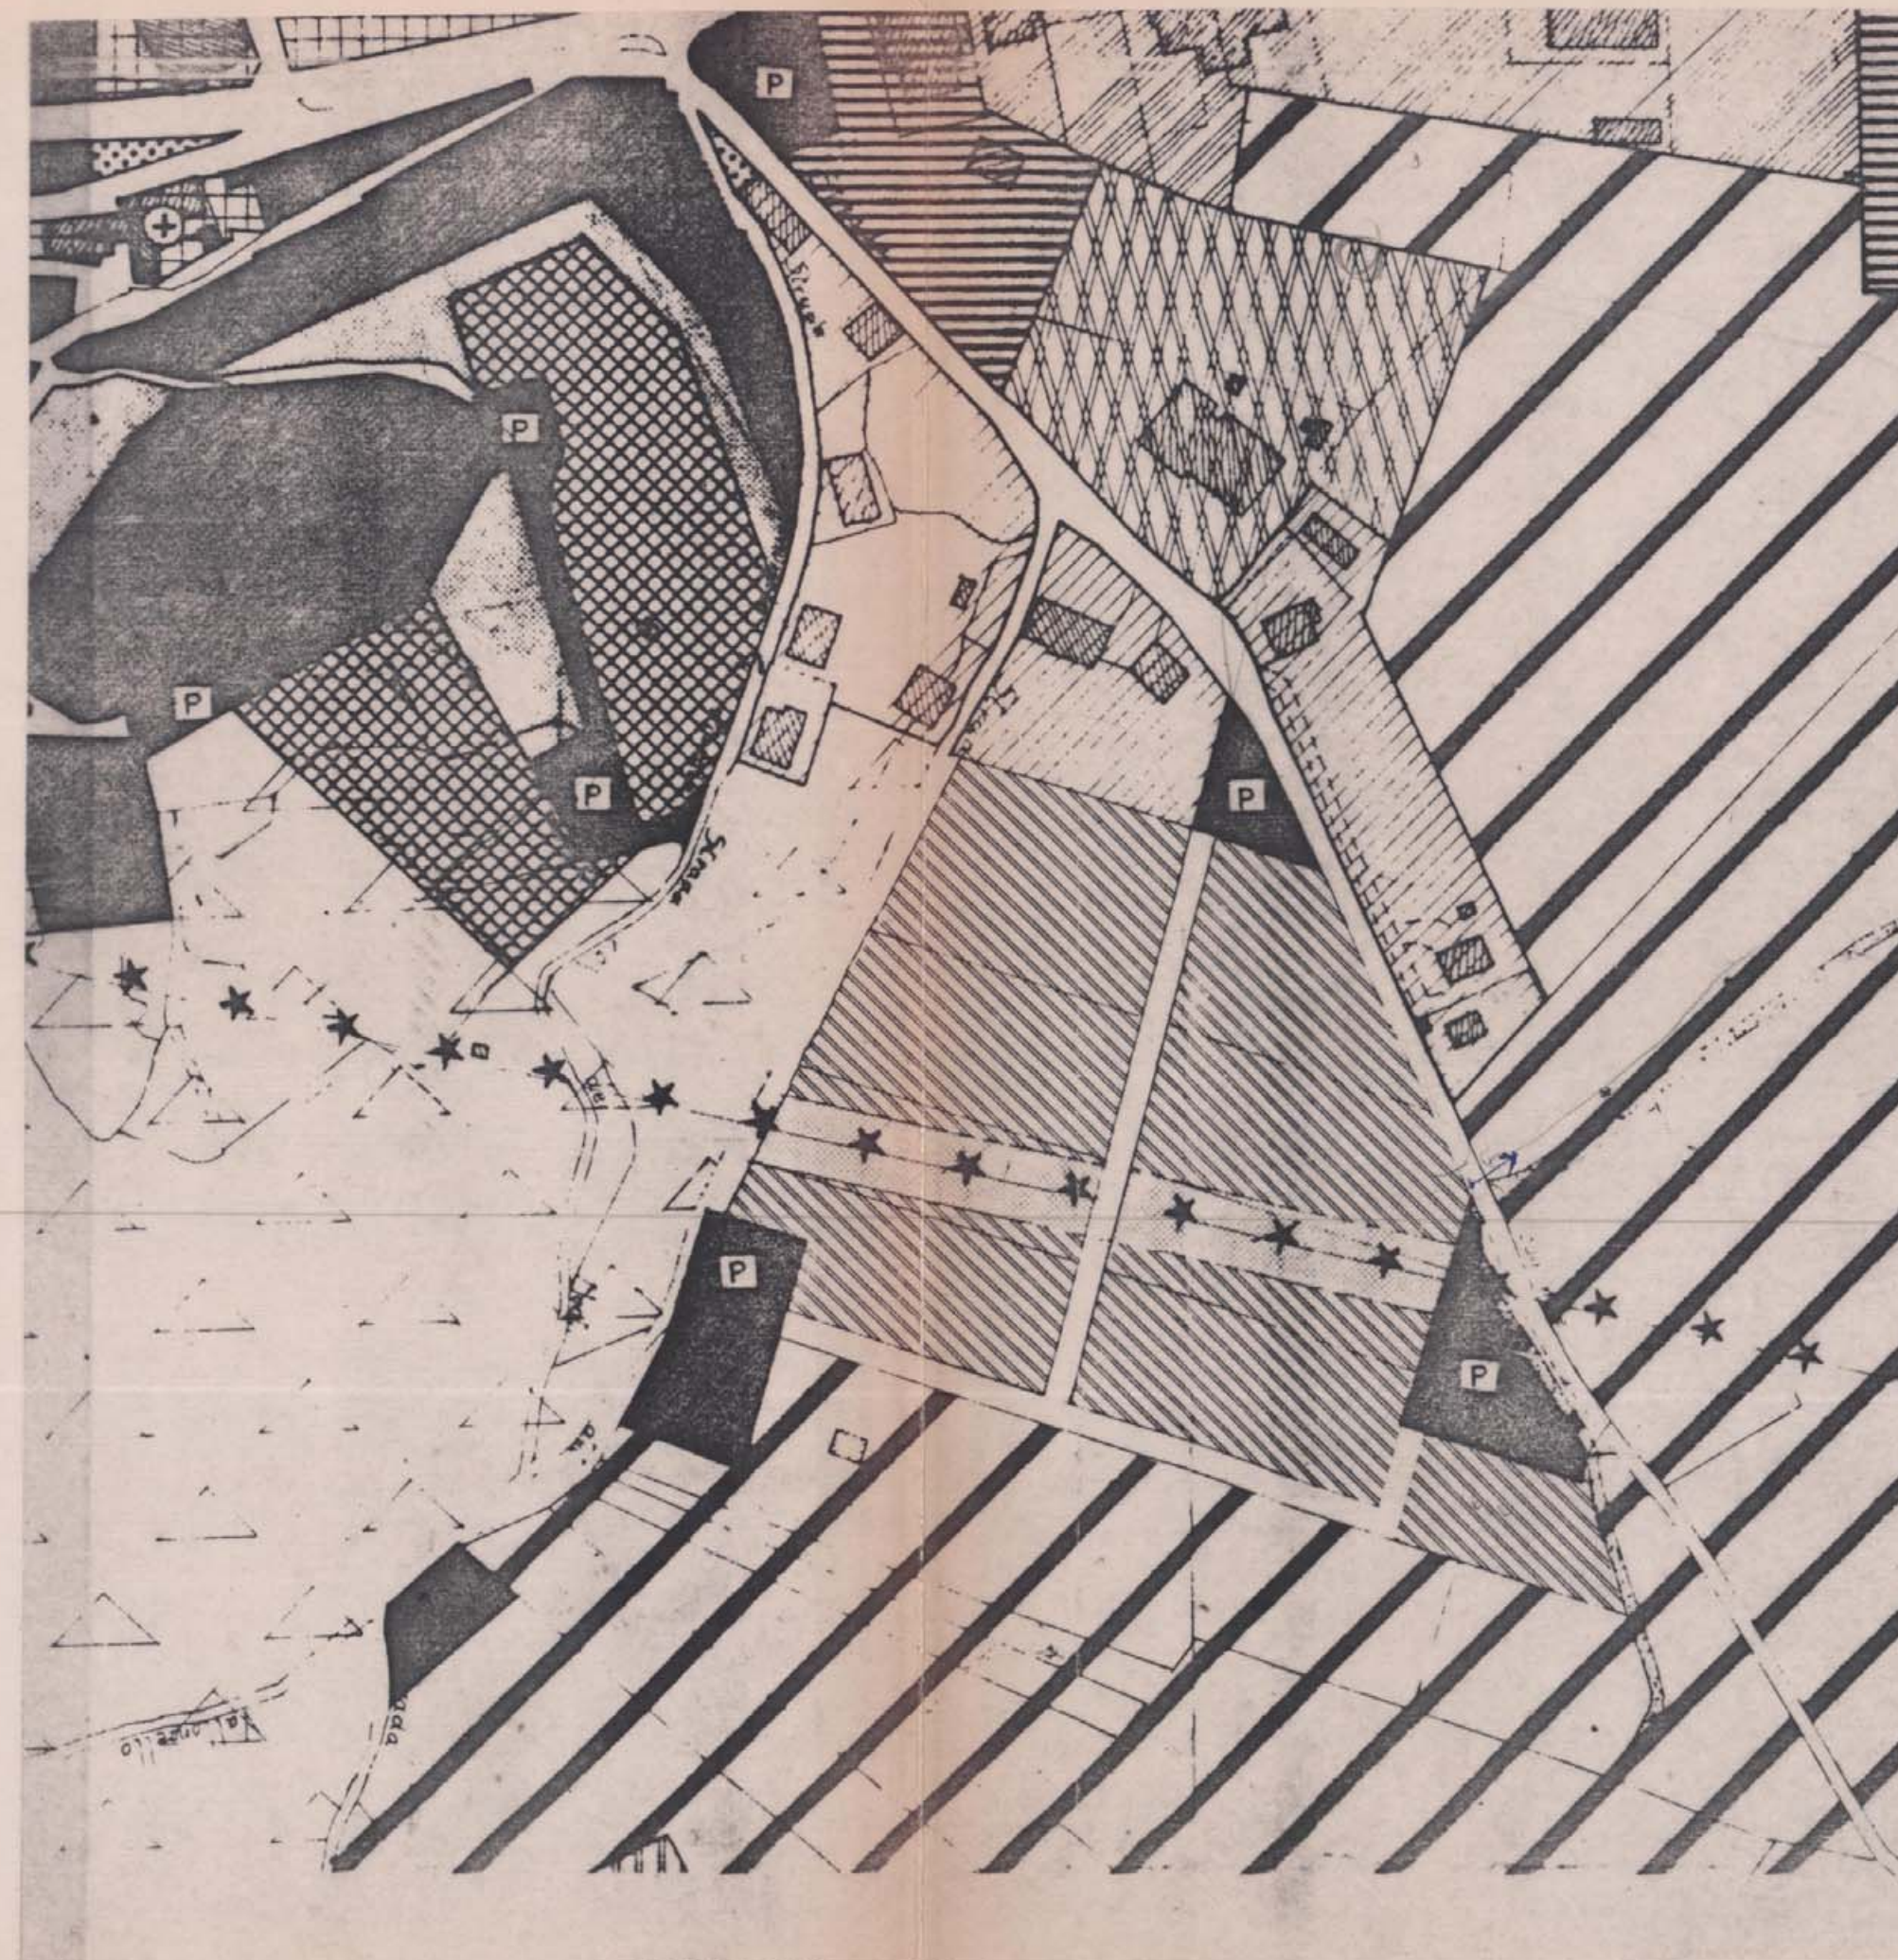

STRALCIO P.R.G.

COMPUTO AREE

ZONE PRODUTTIVE - D5-	Mq.	24.928
VERDE PRIVATO	Mq.	3.770
NUOVA VIABILITA'	Mq.	3.444
PARCHEGGI	Mq.	3.434
totale	Mq.	35.576