

APPROVATO CON DELIBERA C.C.  
N. 143 del 21-3-85

COMUNE DI FOLIGNO - URBANISTICA  
ESAMINATO CON PARERE FAVOREVOLE E RELATIVE CONDIZIONI  
DALLA COMMISSIONE URBANISTICA NELLA SEDUTA DEL 19-3-85



Comune di Foligno

PROGETTO: per la realizzazione del Centro  
Artigiani di Verchiano

Planimetrie Catastali e Previsione  
di P.R.G.


Consorzio Artigiani di Verchiano

Tav.


1

data: Marzo 85  
scala: 1:2000

PROGETTO REDATTO DALLA STUDIO TECNICO ASSOCIATO DI PROGETTAZIONE INTERDISCIPLINARE

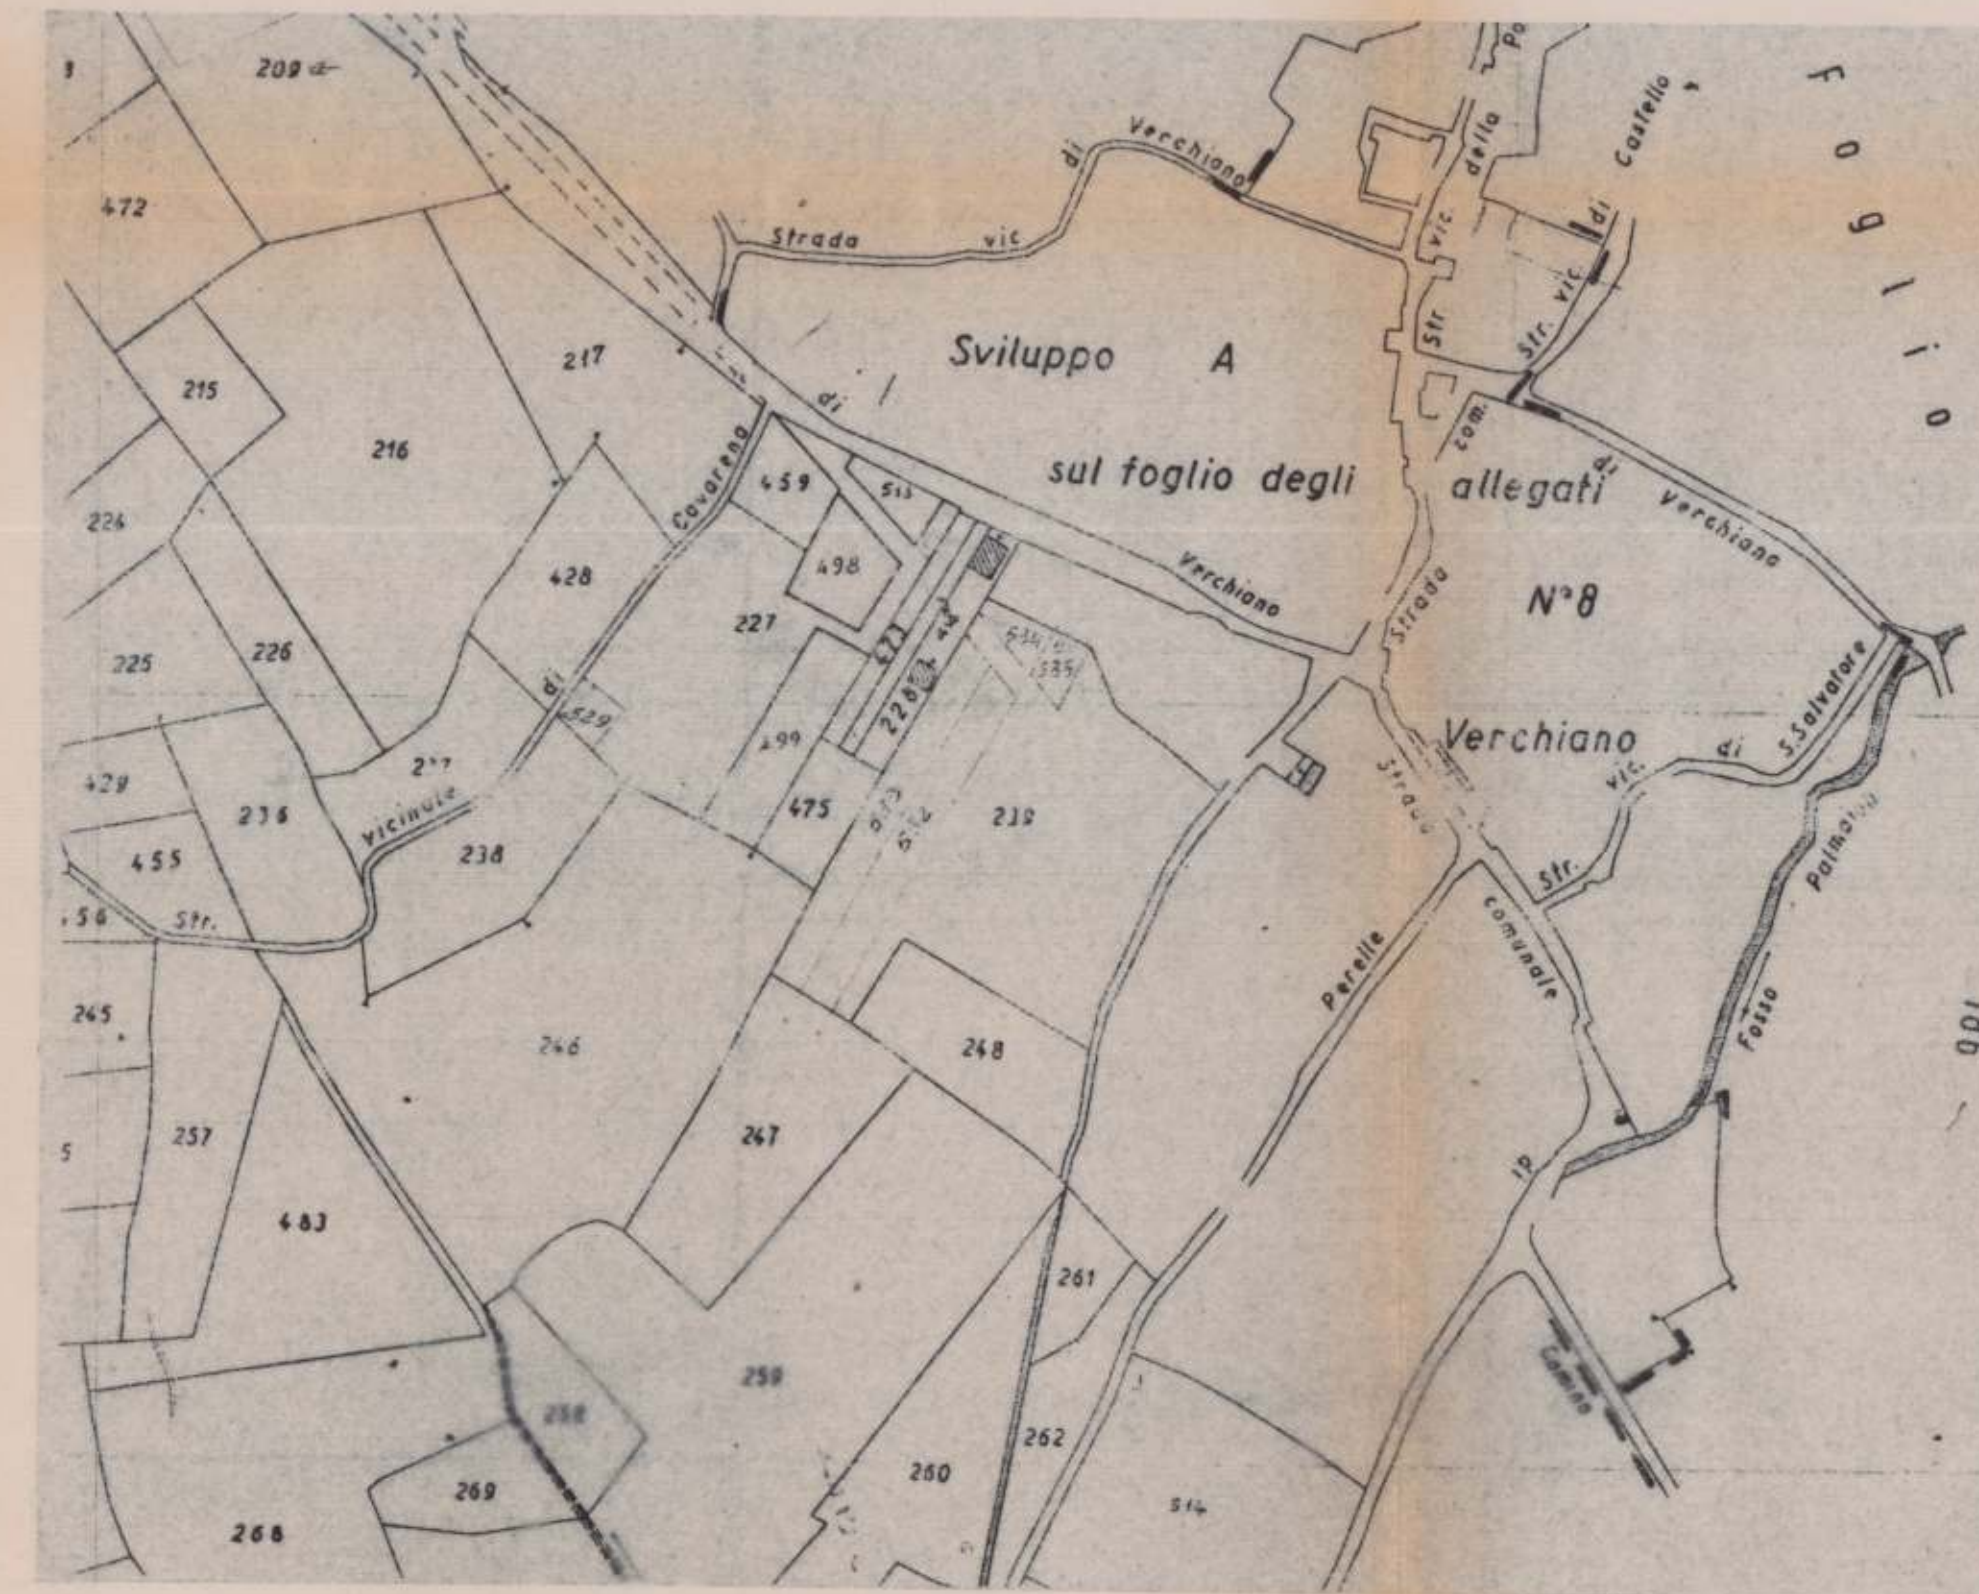

planimetria catastale scala 1:2000  
foglio 203

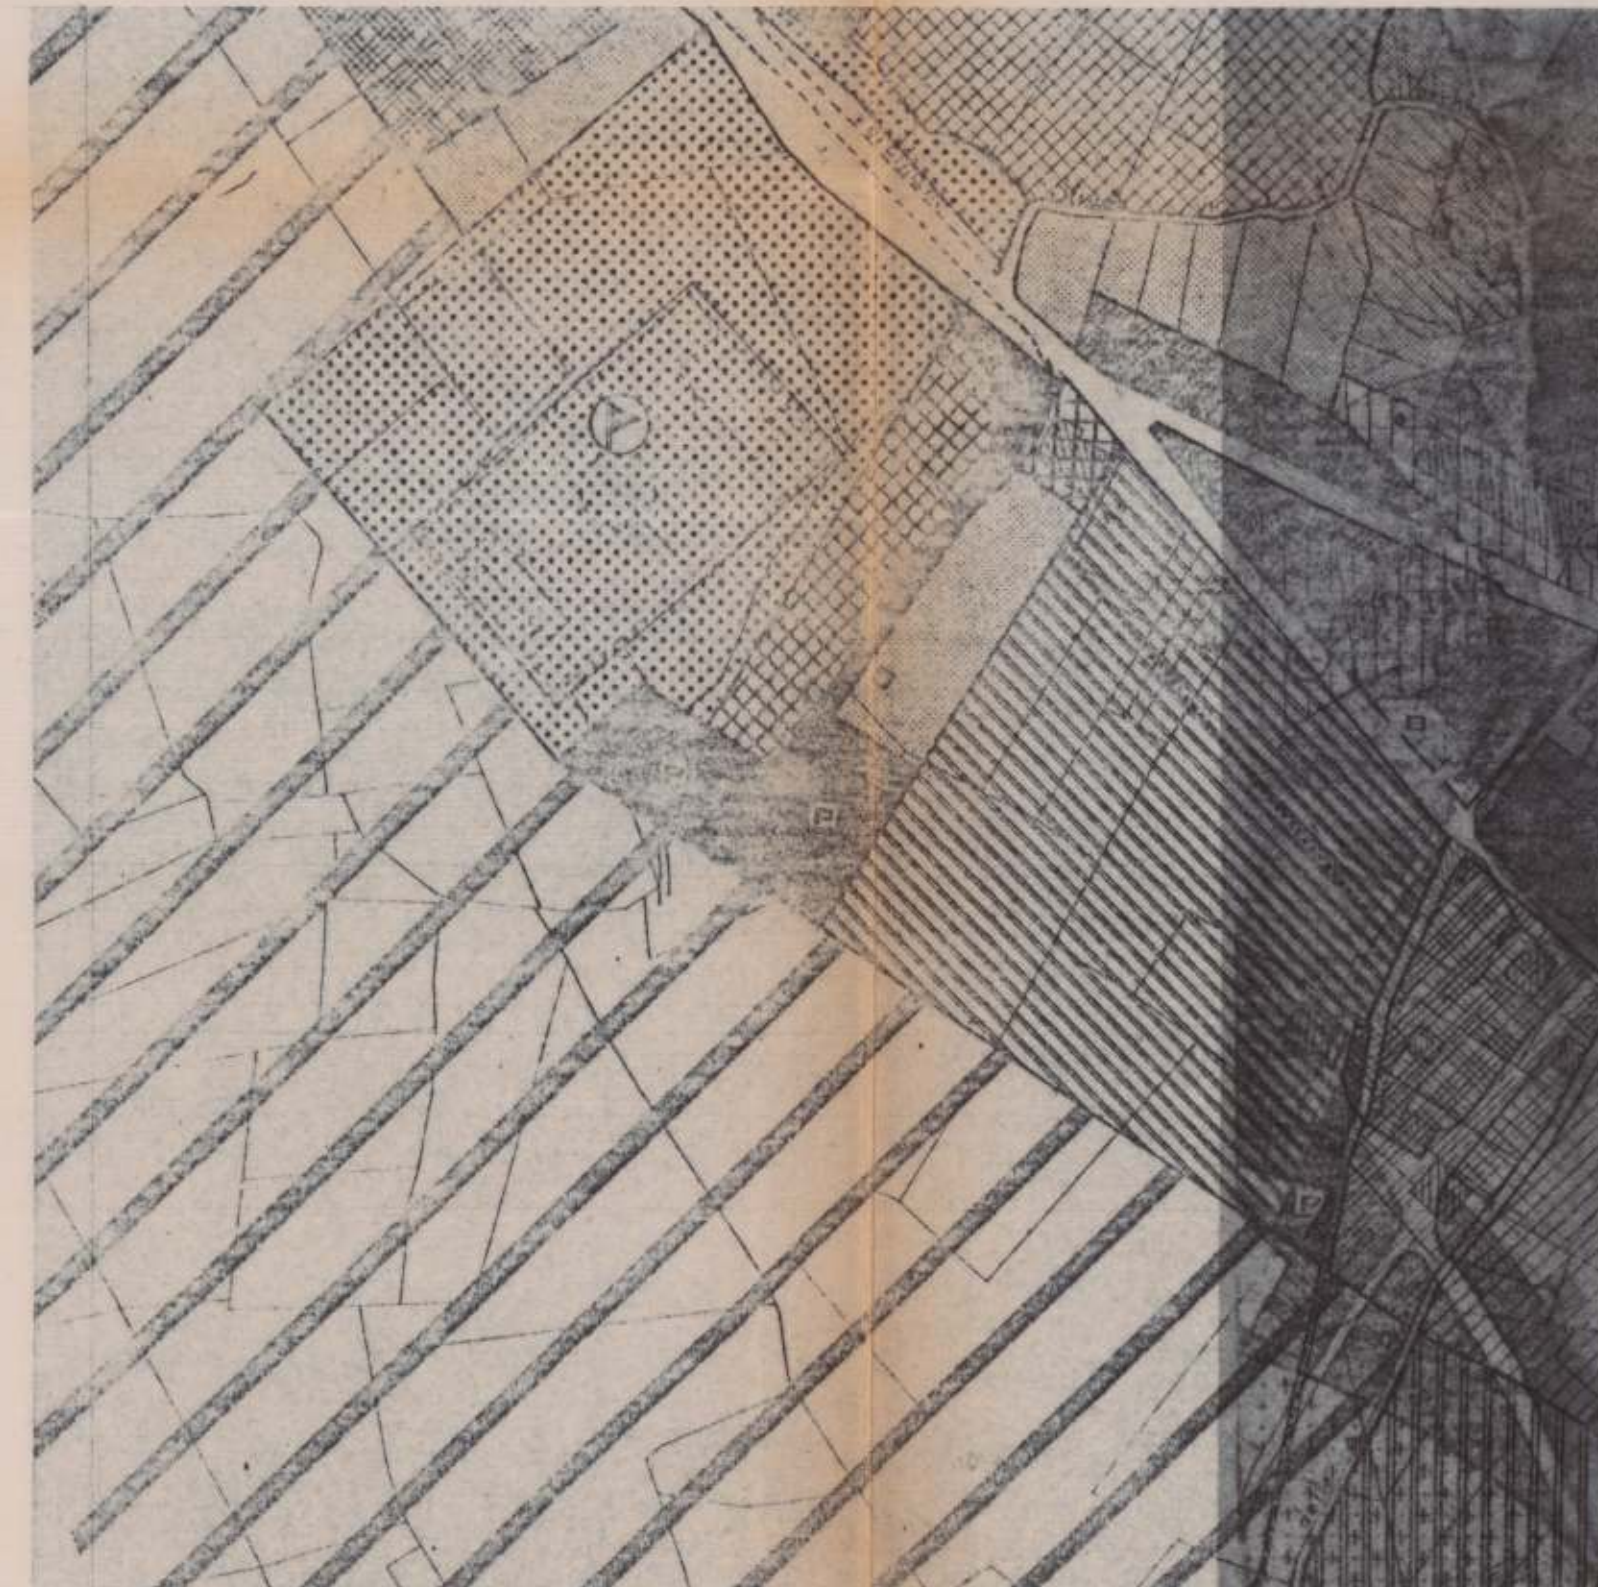

stralcio p.r.g.



sovrapposizione catastale p.r.g.

- superficie produttiva indice zona D5 mq. 15535,24
- parcheggio pubblico mq. 2146,50
- verde mq. 1652,63
- zona agricola con vincolo idrogeologico mq. 2718,63
- limite di comparto minimo d'intervento

