


Strada di lottizzazione

Profilo x-y

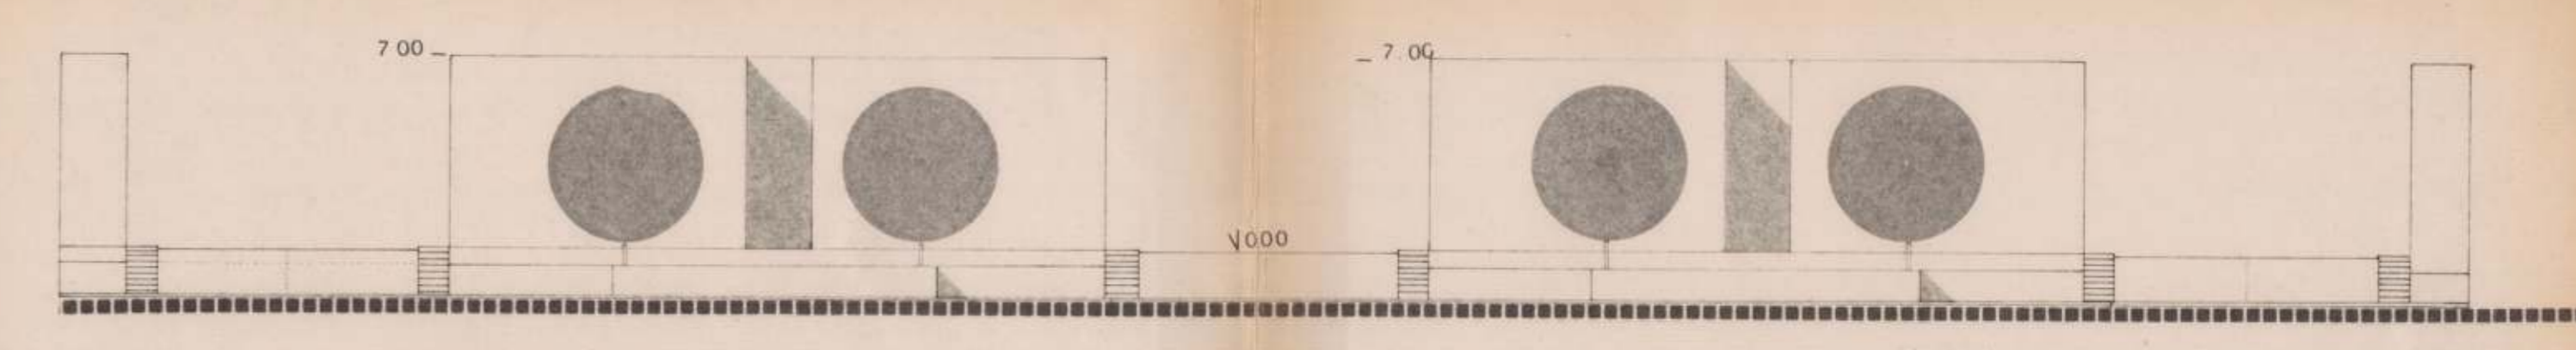

Prospetto sulla strada di lottizzazione

Comune di Foligno
PROGETTO: per la realizzazione del Centro Artigiani di Verchiano
 Tipologia Insediativa
 Tav. **4**
 data: Marzo 85
 scala: 1:200
 Consorzio Artigiani di Verchiano
 PROGETTO REDATTO DALLO STUDIO TECNICO ASSOCIATO DI PROGETTAZIONE INTERDISCIPLINARE

APPROVATO CON DELIBERA C.C. N. 43 del 21-3-85
 APPROVATO CON DELIBERA C.C. N. 43 del 21-3-85
 ERAMINATO CON PARERE FAVOREVOLE ALLE CONDIZIONI DALLA COMMISSIONE URBANISTICA NELLA SEDUTA DEL 19-3-85