Allegato C del n. 10206 di rep.

APPROVATO CON DELIBERA C.C.
N. 27 del 8/04/1992

COMUNE DI FOLIGNO - URBANISTICA
FAVOREVOLE
- ESAMINATO CON PARERE ALLE RELATIVE CONDIZIONI
DALLA COMMISSIONE URBANISTICA NELLA SEDUTA DEL 23.5.91
- T.to MORETTI ALFIERO
" TULLI TULLIO
" NATALE AUGUSTA MARIA

COMUNE DI FOLIGNO

OGGETTO PROGETTO DI VARIANTE Lottizzazione via Nazioni via Manzoni	TAV. N. 1
DESCRIZIONE PLANIMETRIE	SCALA
IL PROPRIETARIO	IL TECNICO

I.C.E.T. di Tulli Tullio

"I C E T"
INDUSTRIA COSTRUZIONI TULLI
Via Cacciatori delle Alpi, 21/A
06034 FOLIGNO (PG)
Part. IVA 00185230548
Tel. Fax. 0742/352384

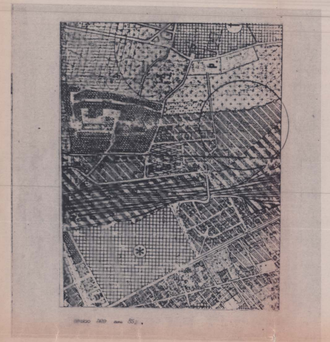

Planimetria 1:2000 Catasto FOL
fogli n° 186 - 188 - 189 - 190 - 191 - 194 - 192 - 193,
194 - 195 - 196 - 199 - 198 - 197 - 200 - 201
202 - 203 - 204 - 205 - 206 - 207 - 208 - 209
210 - 211

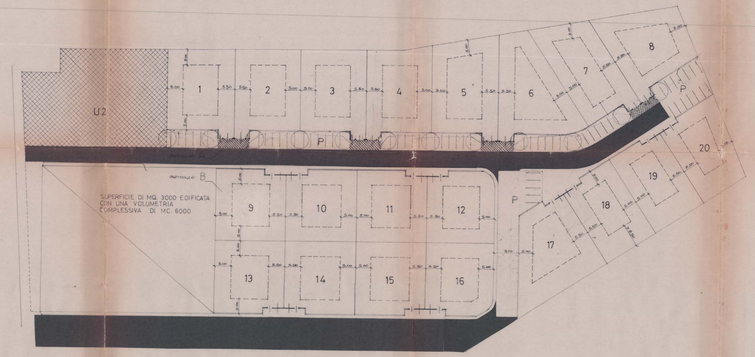

PLANIMETRIA DI PROGETTO SCALA 1:500

Lotto n°	Superficie	volume max fuori terra	altezza	altezza media	tipologia
1	634,50	mc 1400	6,50	9,20	residenziale B
2	634,50	1400	6,50	9,50	- A
3	634,50	1400	6,50	9,50	- B
4	646,80	1400	6,50	9,50	- B
5	720,00	1400	6,50	9,50	- A
6	757,25	1400	6,50	9,50	- B
7	690,00	1200	6,50	9,50	- B
8	669,75	1200	6,50	9,50	- A
9	784,00	1200	6,50	9,50	- A
10	585,00	1200	6,50	9,50	- A
11	586,00	1200	6,50	9,50	- A
12	580,00	1200	6,50	9,50	- A
13	586,00	1100	6,50	9,50	- A
14	586,00	1100	6,50	9,50	- A
15	586,00	1100	6,50	9,50	- A
16	586,00	1100	6,50	9,50	- A
17	576,40	1240	6,50	9,50	- A
18	581,00	1200	6,50	9,50	- A
19	571,00	1100	6,50	9,50	- A
20	638,50	1200	6,50	9,50	- A
	29 000	volume max parziale			
	6 000	volume per marciapiede			
	35 000	volume totale (da ripartire per lotto nei limiti standard urbanistici)			

N.B. La lottizzazione prevede anche una attività ricettiva parte diretta una parte da vendere mediante lottizzazione (attività ricettiva minima indicata)

U2 area per urbanizzazione secondaria mq 1000
P area per parcheggio pubblico mq 1240

marciapiede

marciapiede in muratura attrezzato e fuori per ingresso carrabile e pedonale

ingombro max dei fabbricati

particolari ingressi lotti -B- lotti -A-

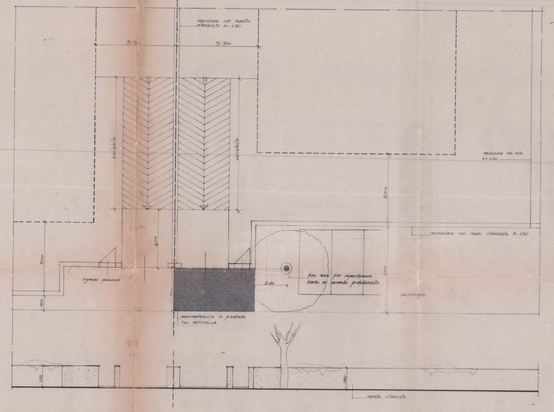
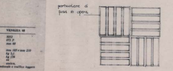
PARTICOLARI:
- RAMPE
- RECINZIONE SUL FRONTE STRADALE
- PAVIMENTAZIONE ESTERNA