


Dott. Geol. GIANFRANCA SESTI
Via Capodacqua, 58/D - Tel. 0742/314309
06030 FOLIGNO (Perugia)
C.F. SST GFR 58M+6 D653M
P. IVA 0150349 0540

ALLEGATO ALLA DELIBERAZIONE
CONSIGLIO COMUNALE N. 178
del - 9 APR. 1997

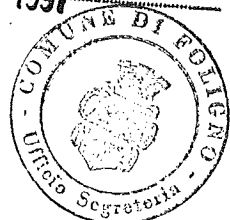

CORTICELLA spa - BOLOGNA

Progetto Piano Particolareggiato Esecutivo in variante al PRG vigente di un terreno sito in Foligno adiacente alla ss 3 - Flaminia

REGIONE DELL'UMBRIA
COMITATO CONSUNTIVO
REGOLE PER IL TERRITORIO - PERUGIA

VISTO in relazione al parere
n. 44 emesso nella seduta
del 14.9.99

IL SEGRETARIO

STUDIO IDRAULICO

AI FINI DELLA D.G.R. n°100/93 e n°4282/96

REGIONE DELL'UMBRIA - Giunta Regionale
DIREZIONE REGIONALE POLITICHE TERRITORIALI
AMBIENTE E INFRASTRUTTURE
Ufficio Temporaneo Urbanistica: Controllo e
Vigilanza sugli strumenti urbanistici degli Enti Locali

comunicato da determinazioni dirigenziali

IL RESPONSABILE DI SEZIONE
Geom. Ivano Antonelli

COMUNE DI FOLIGNO - URBANISTICA
FAVOREVOLE

ESAMINATO CON PARERE ... E RELATIVE CONDIZIONI

DALLA COMMISSIONE URBANISTICA NELLA SEDUTA DEL 23.12.96

Il Segretario

ALL. TO CON ... C.C.
N. ...

C.C.

Dott. Geol. GIANFRANCA SESTI
Via Capodacqua, 58/D - Tel. 0742/314309
06030 FOLIGNO (Perugia)
C.F. SST GFR 58M46 D653M
P. IVA 0150349 0540

STUDIO IDRAULICO AI FINI DELLA D.G.R. n°100/93 e n°4282/96

L'area oggetto del Piano Particolareggiato in Variante al PRG vigente é sita nel comune di Foligno al confine con quello di Trevi. Più precisamente é posta a monte della ss3 Flaminia all'altezza del Km 147. La proprietà é della Società Corticella spa di Bologna ed é censita al N.C.T. al foglio 56 partt. 73-109.

Sotto l'aspetto idraulico l'area non risulta interessata da corsi d'acqua demaniali e tenuto conto anche dell'andamento delle quote altimetriche della zona si può affermare che non si rilevano rischi di esondazione né altri rischi di natura idraulica.

Si allega a maggiore chiarezza di quanto esposto estratti cartografici della zona insieme al rilievo altimetrico dell'area oggetto dell'intervento con alcune sezioni .


Dott.ssa Gianfranca Sesti



Foligno 27 dicembre 1996


P.P.E. in variante al PRG
Proprietà Corticella spa-Bologna

STRALCIO PLANIMETRIA 1:25.000

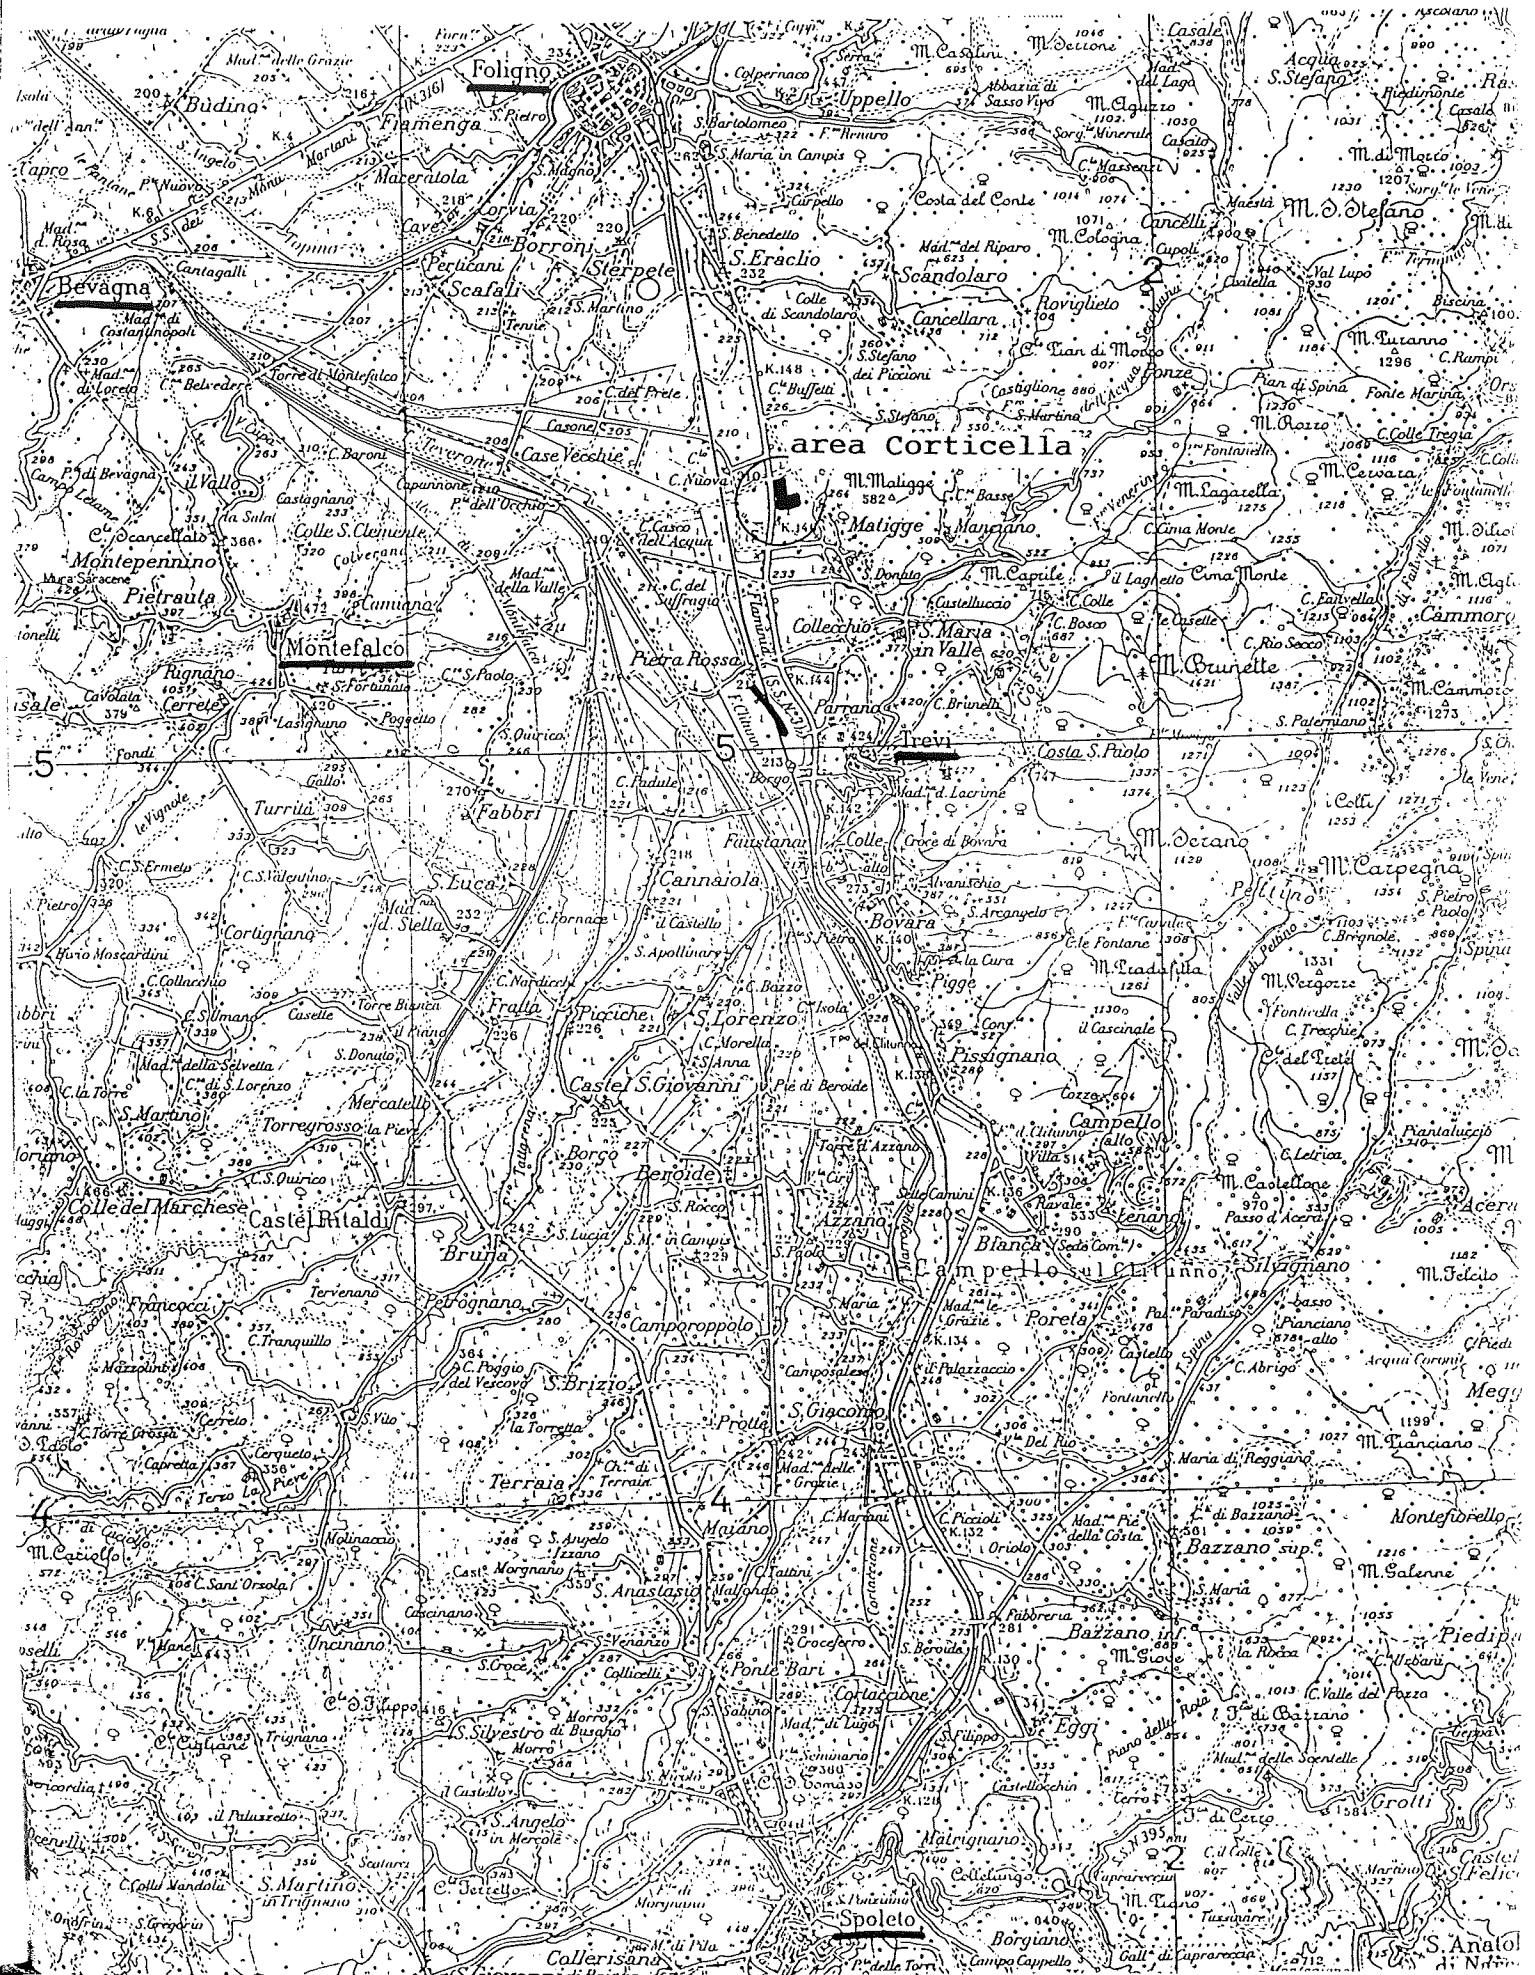

P.P.E in variante al P.R.G.
Proprietà Corticella spa - Bologna


PLANIMETRIA CATASTALE - Rapp. 1:2000
FOGLIO 56
PARTICELLE 73 - 109

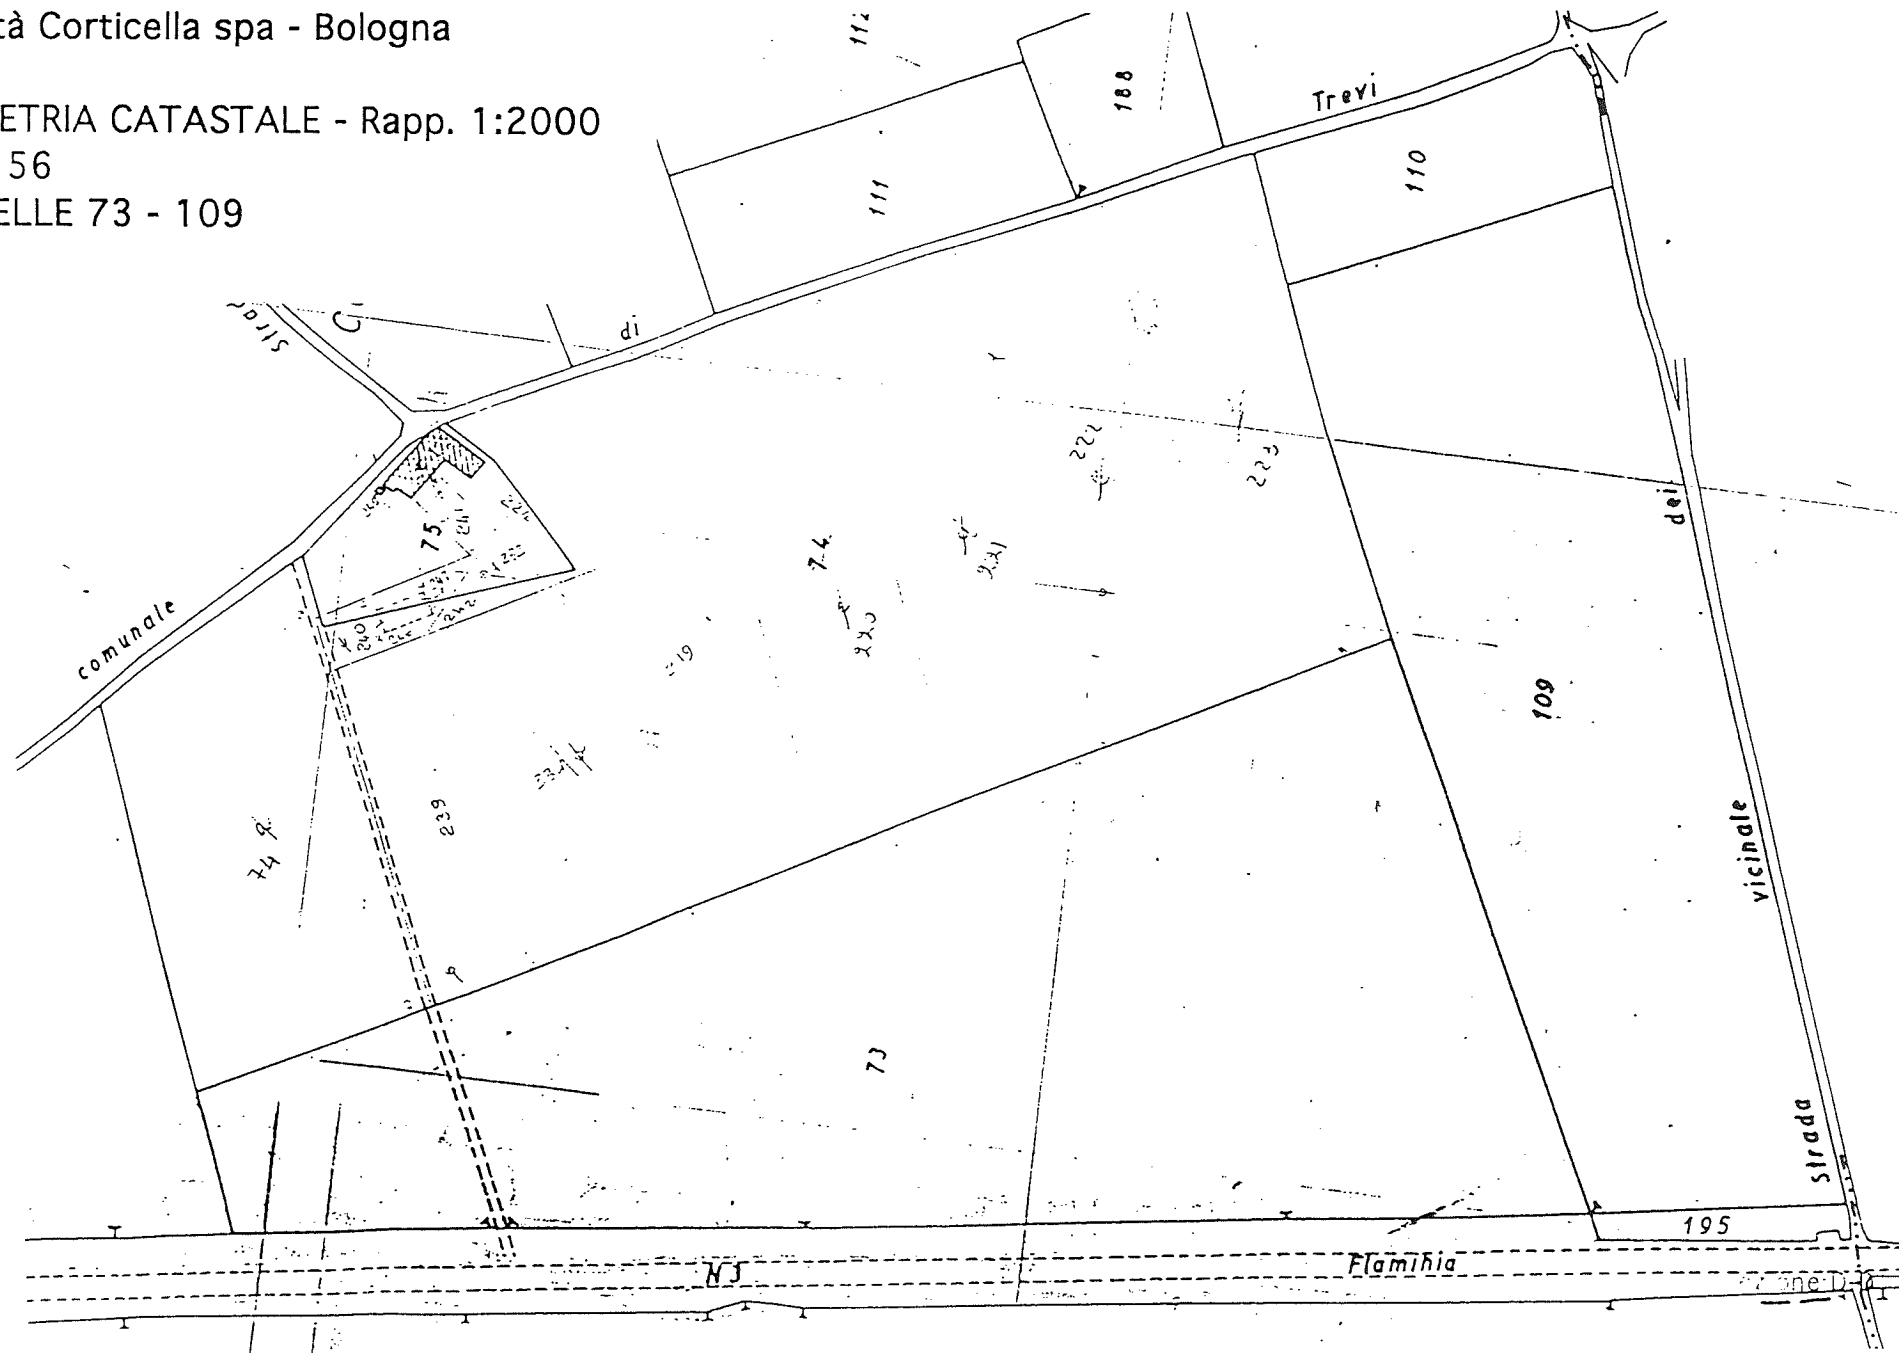

POPTE. in variante al PRG

Proprietà Corticella spa- Bologna

PLANIMETRIA GENERALE Rapp. 1:2000

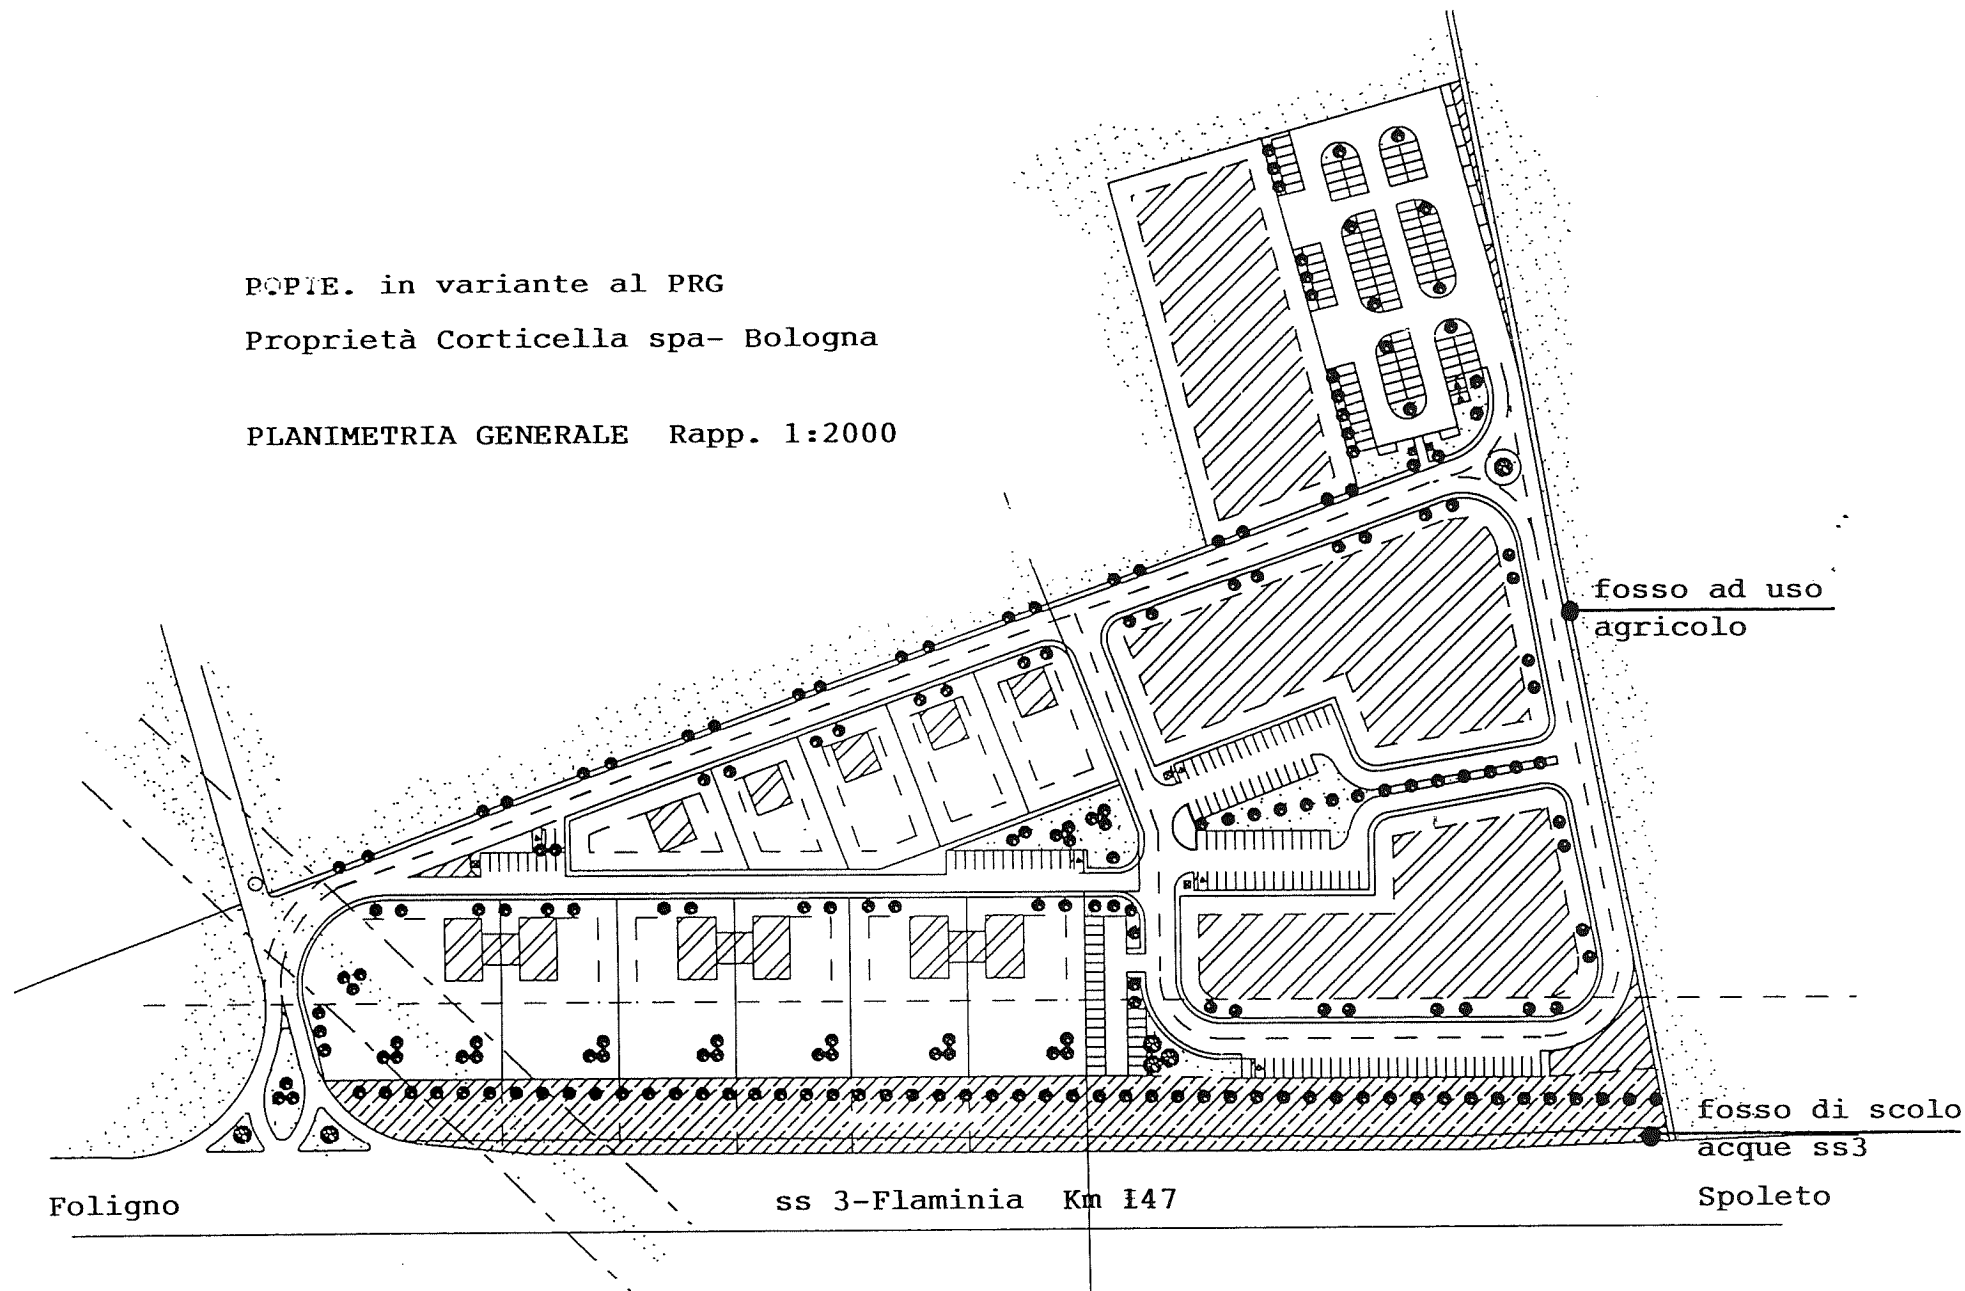

fossa ad uso
agricolo

fossa di scolo
acque ss3


Foligno

ss 3-Flaminia Km 147

Spoleto


P.P.E. in variante al P.R.G.
 Proprietà Corticella spa - Bologna

PIANO QUOTATO - Rapp. 1:2000

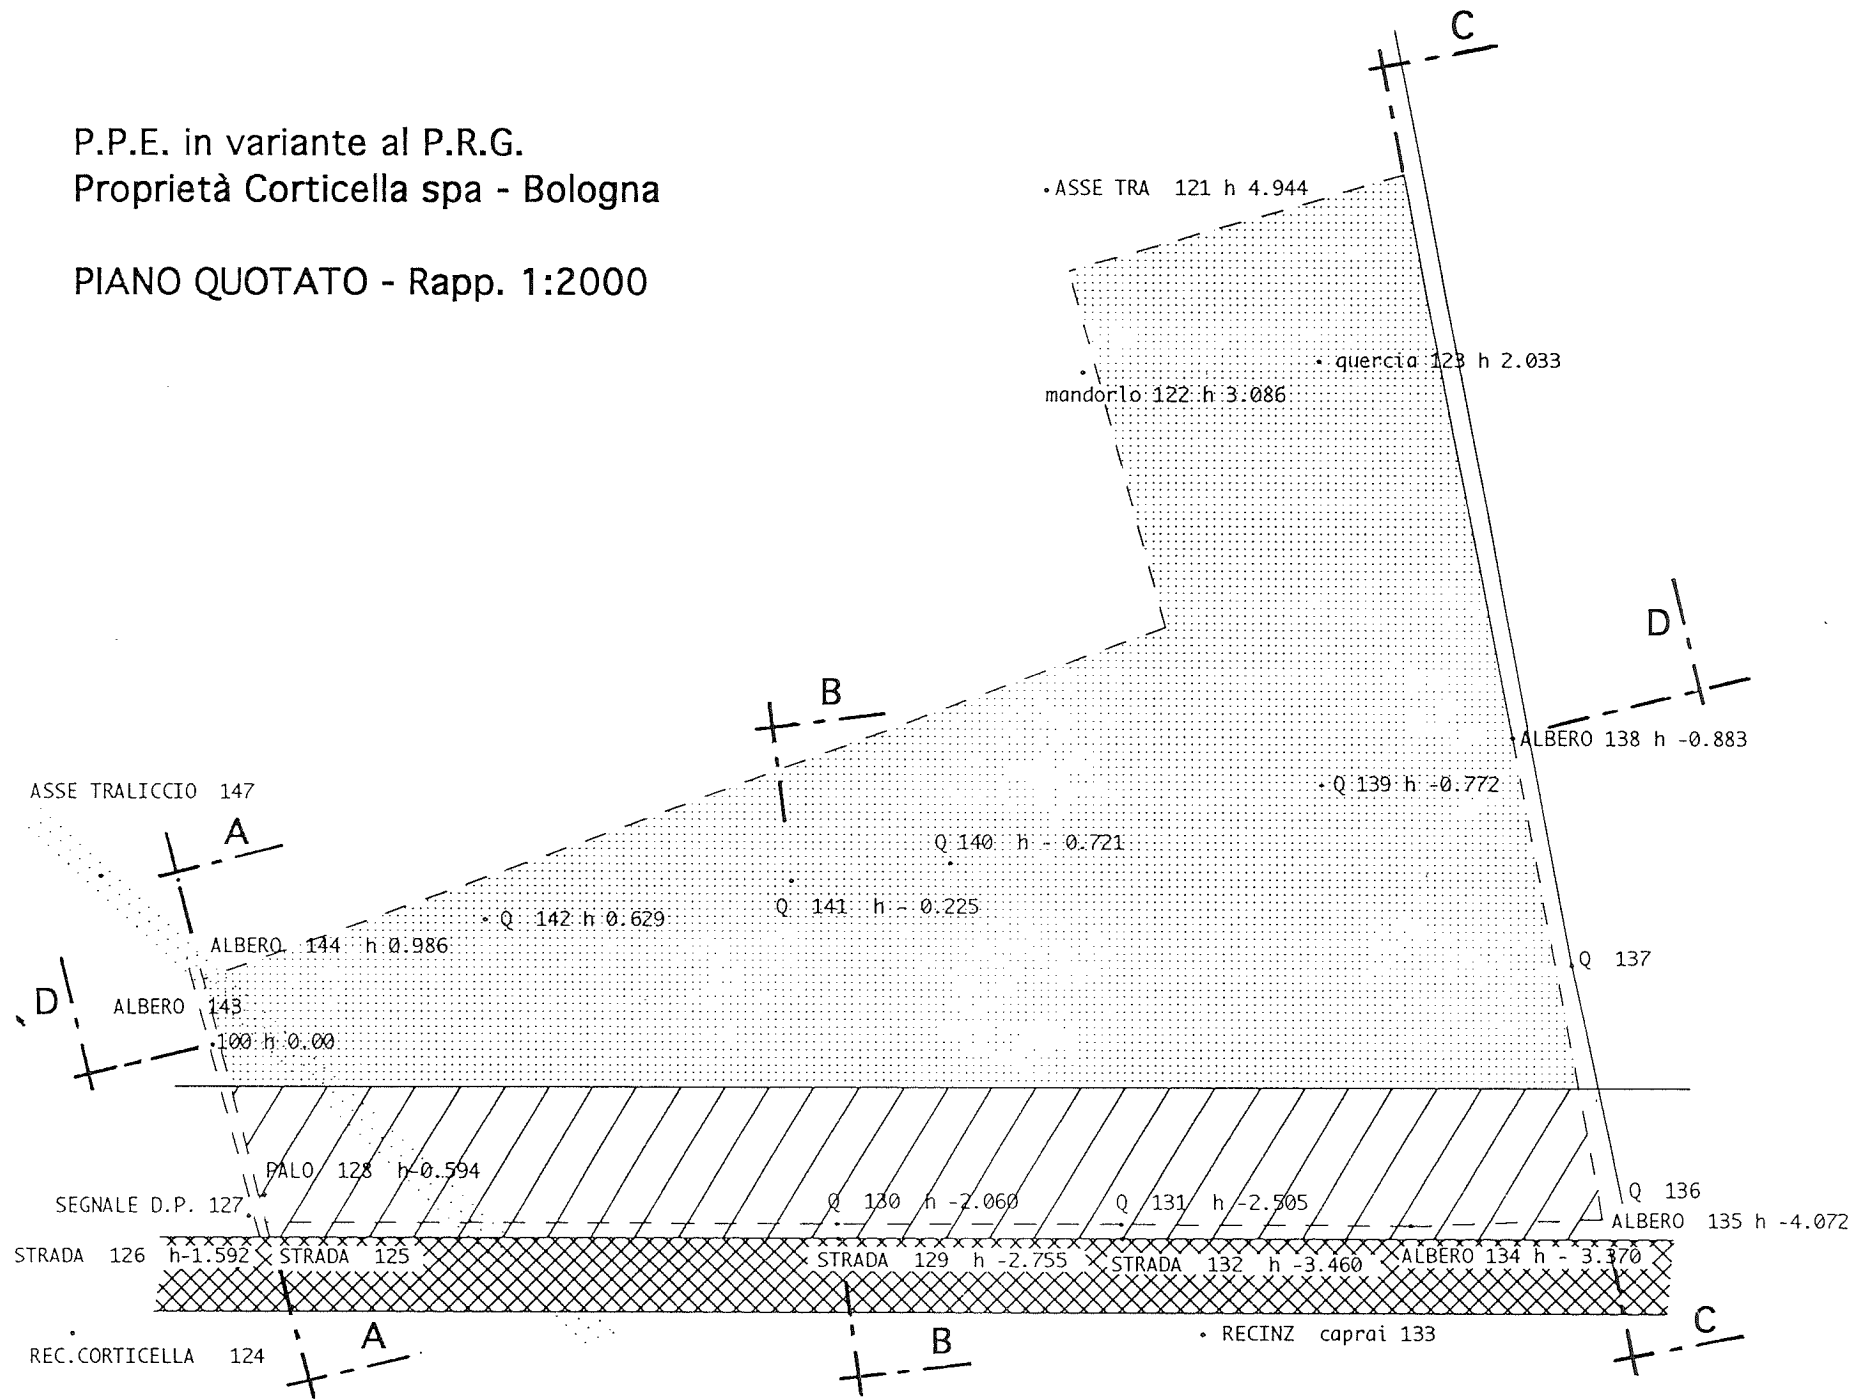


P.P.E in variante al P.R.G.
Proprietà Corticella spa - Bologna

SEZIONI - Rapp. 1:2000

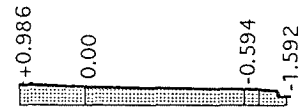


Sezione A-A

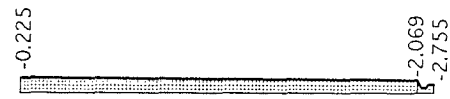

Sezione B-B



Sezione C-C

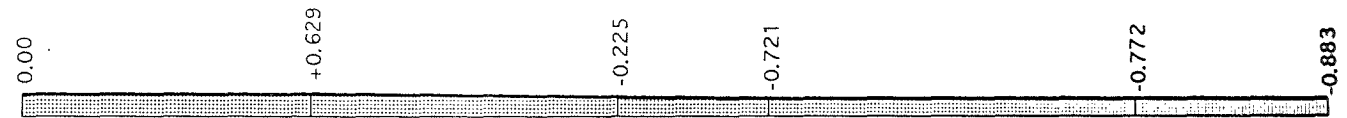

Sezione D-D