


VESCIA

PROGETTO OPERE DI URBANIZZAZIONE LOTTIZZAZIONE PETRINI-VESCIA
PARTICOLARE DELLO SVINCOLO

CON DELIBERA C.C.
163 05/08/1996

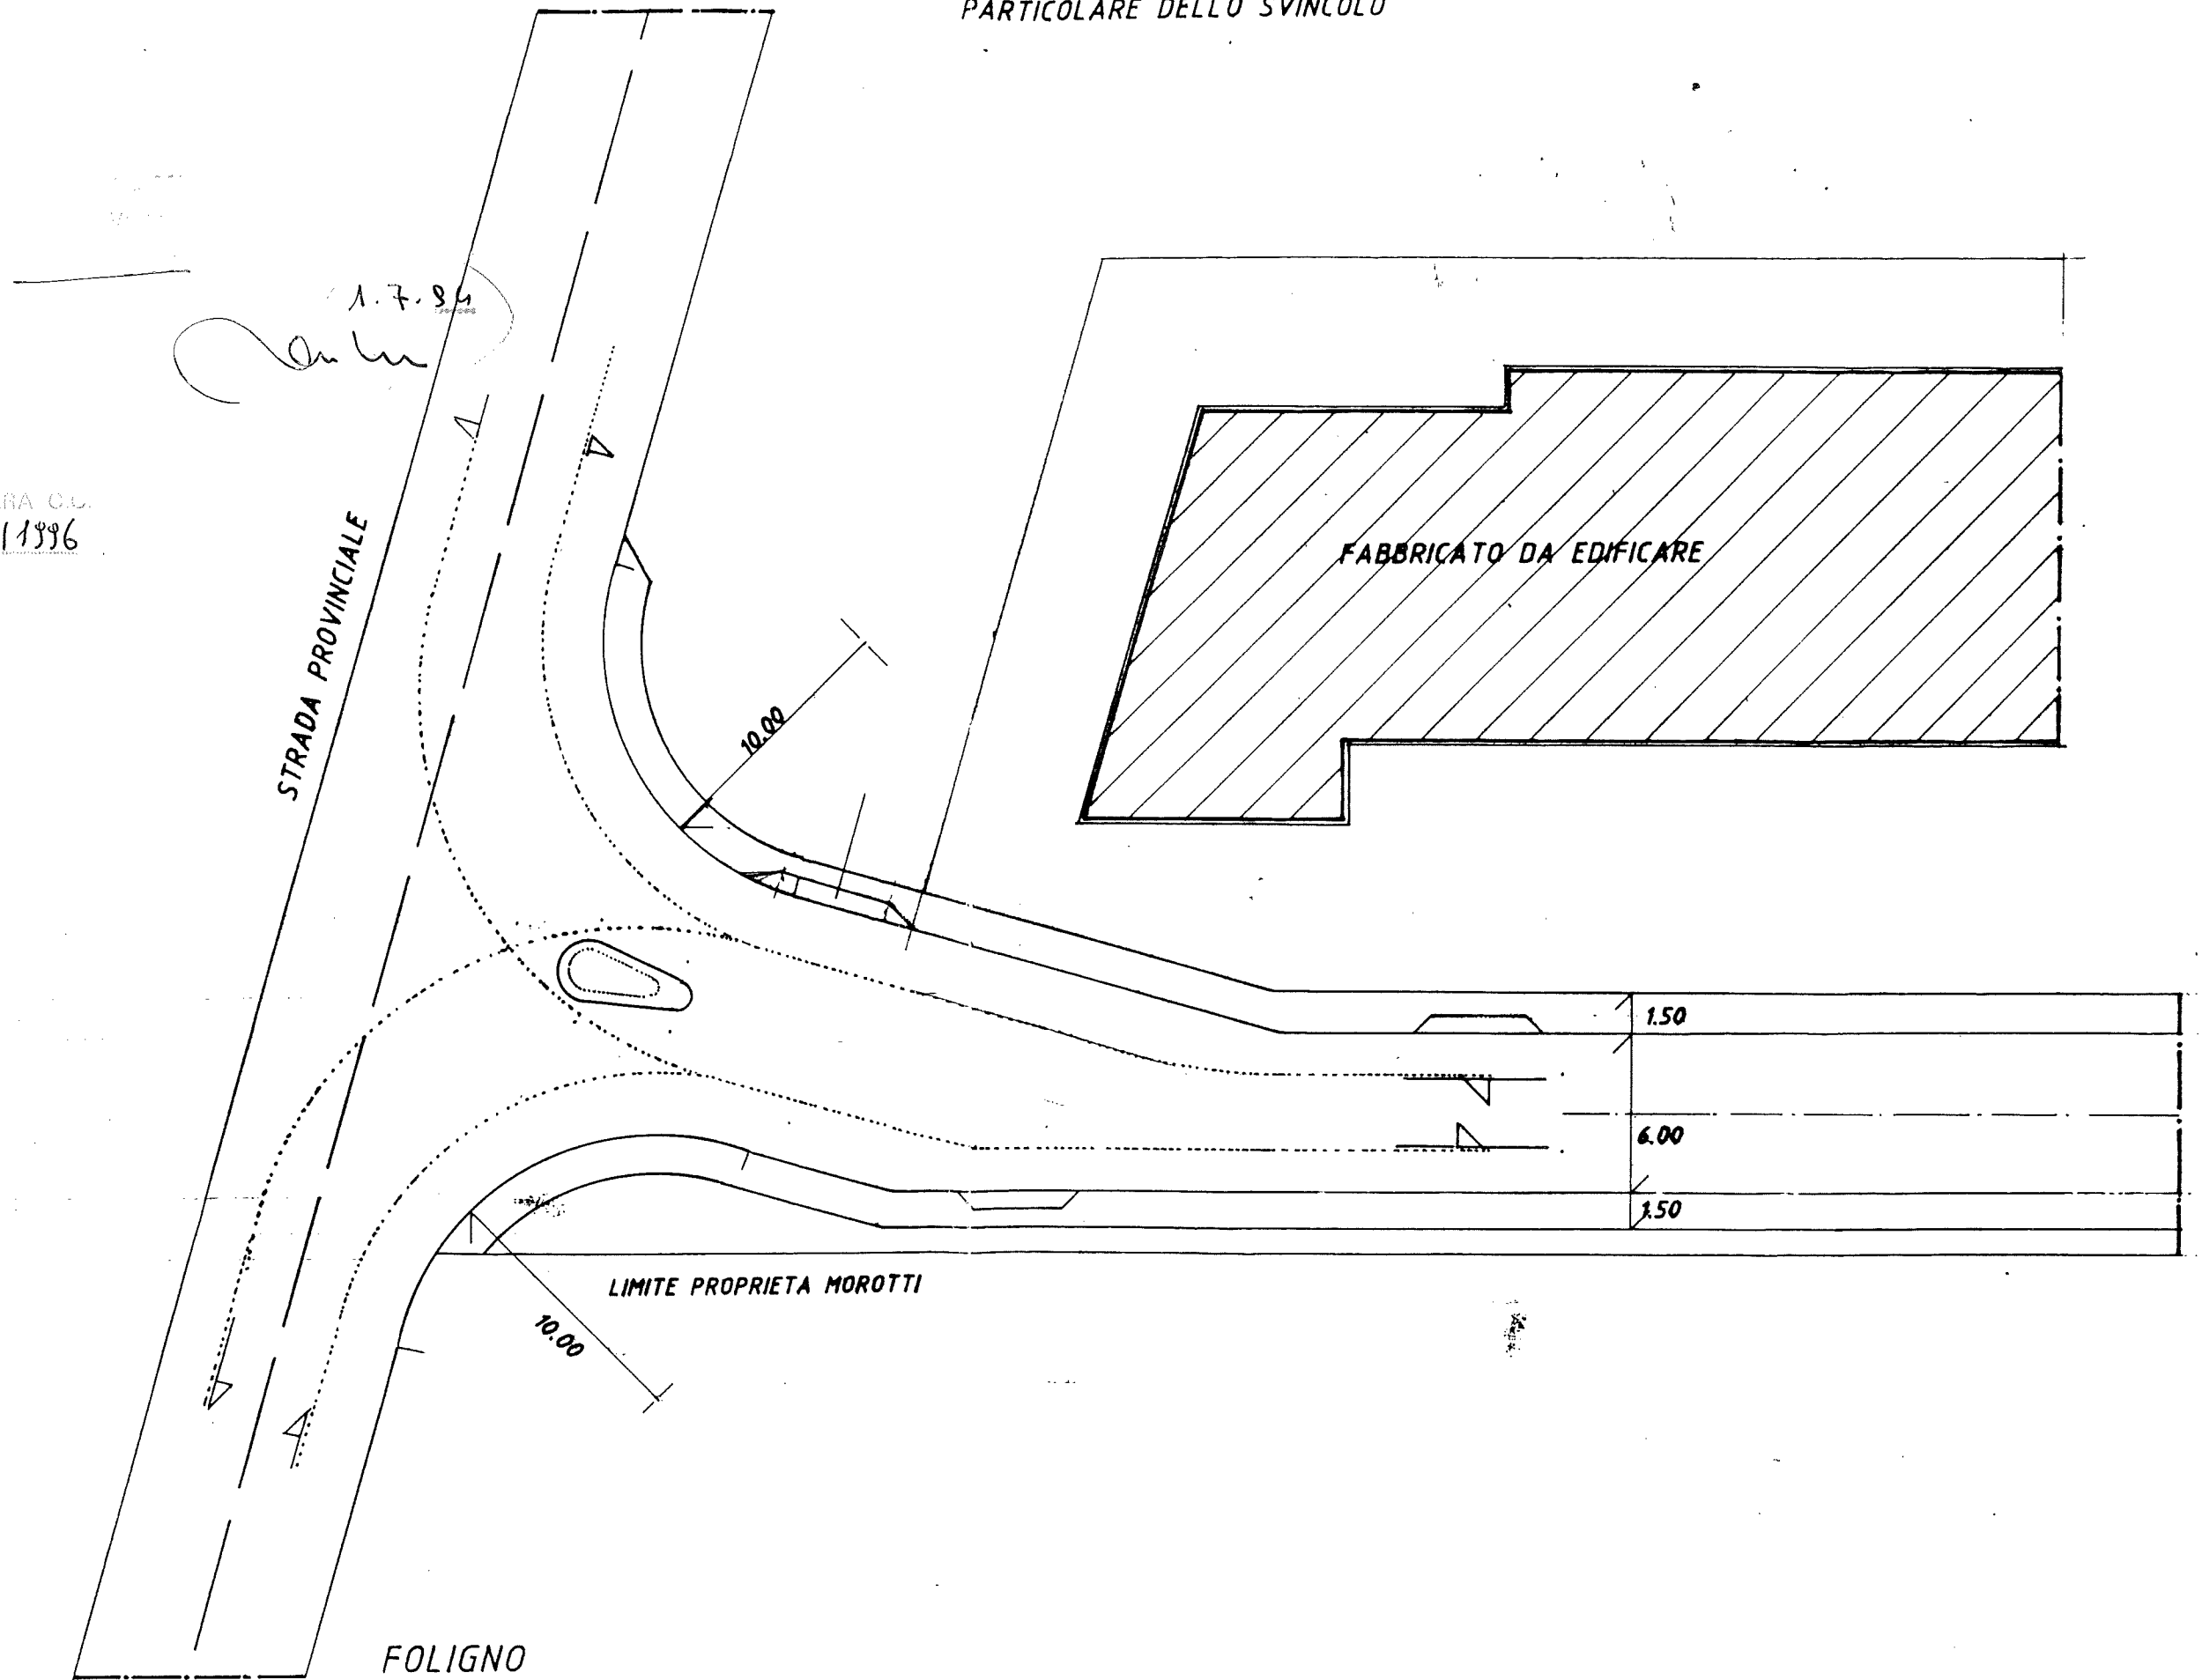

SCALA 1:250