

COMUNE DI FOLIGNO  
SETTORE URBANISTICA




COMUNE DI FOLIGNO - URBANISTICA  
FAVOREVOLE  
ESAMINATO CON PARERE RELATIVE  
DALLA COMMISSIONE URBANISTICA NELLA SEDUTA DEL 29/6/89

PIANO DI RECUPERO FRAZIONE DI  
COLLE DI SCANDOLARO


**VARIANTE**

APPROVATO CON DELIBERA C.C.  
N. 205 del 04/10/1990

TAV. N° <b>8</b>	PROSPETTI F-F G-G	PROGETTO RAPP.: 1:200
RILIEVI E RESTITUZIONE GRAFICA: Liana MOBILI - Pier Giorgio METELLI		
PROGETTAZIONE Arch. Luciano PIERMARINI	IL RESPONSABILE Arch. Alfiero MORELLI	DATA: Luglio 89

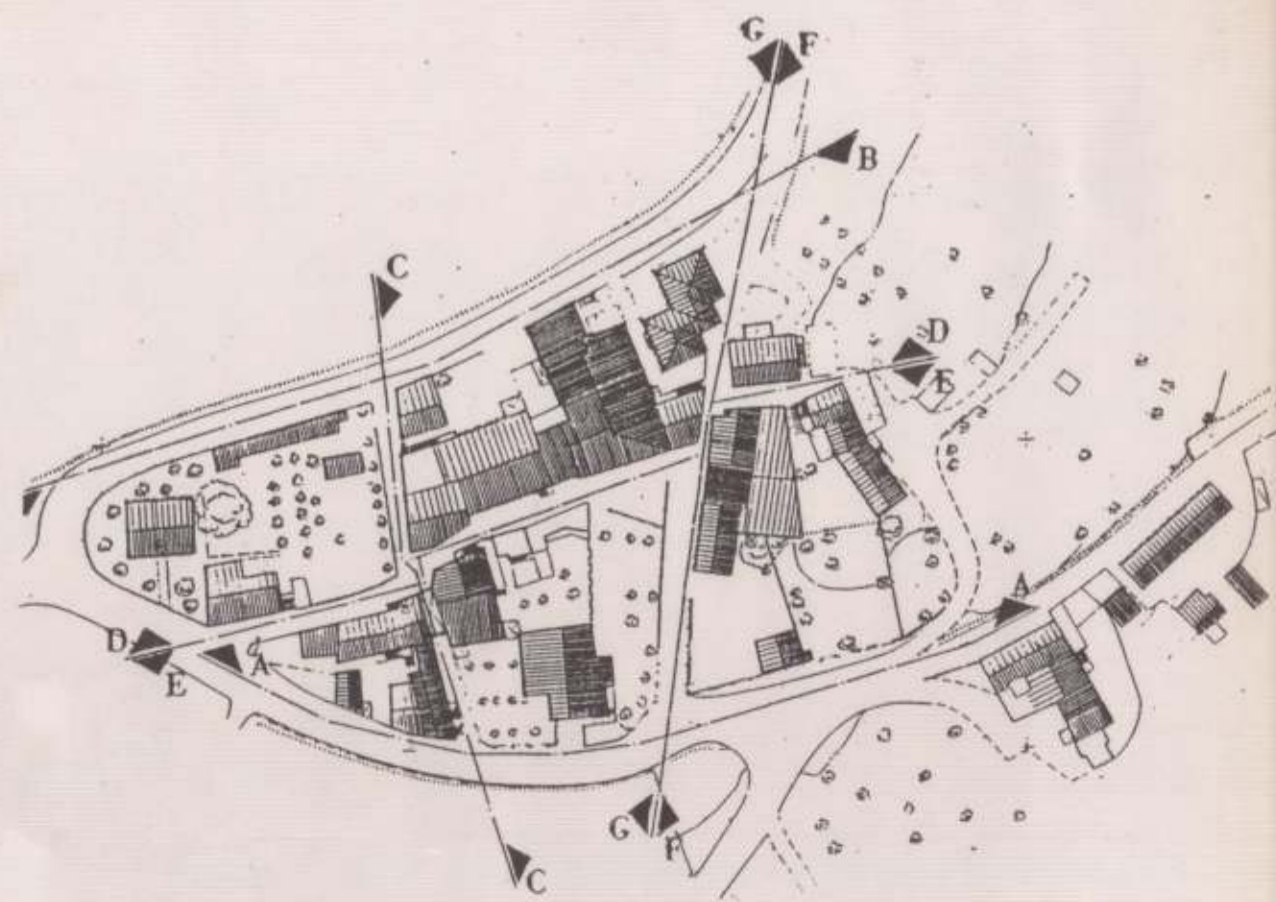

**F-F**

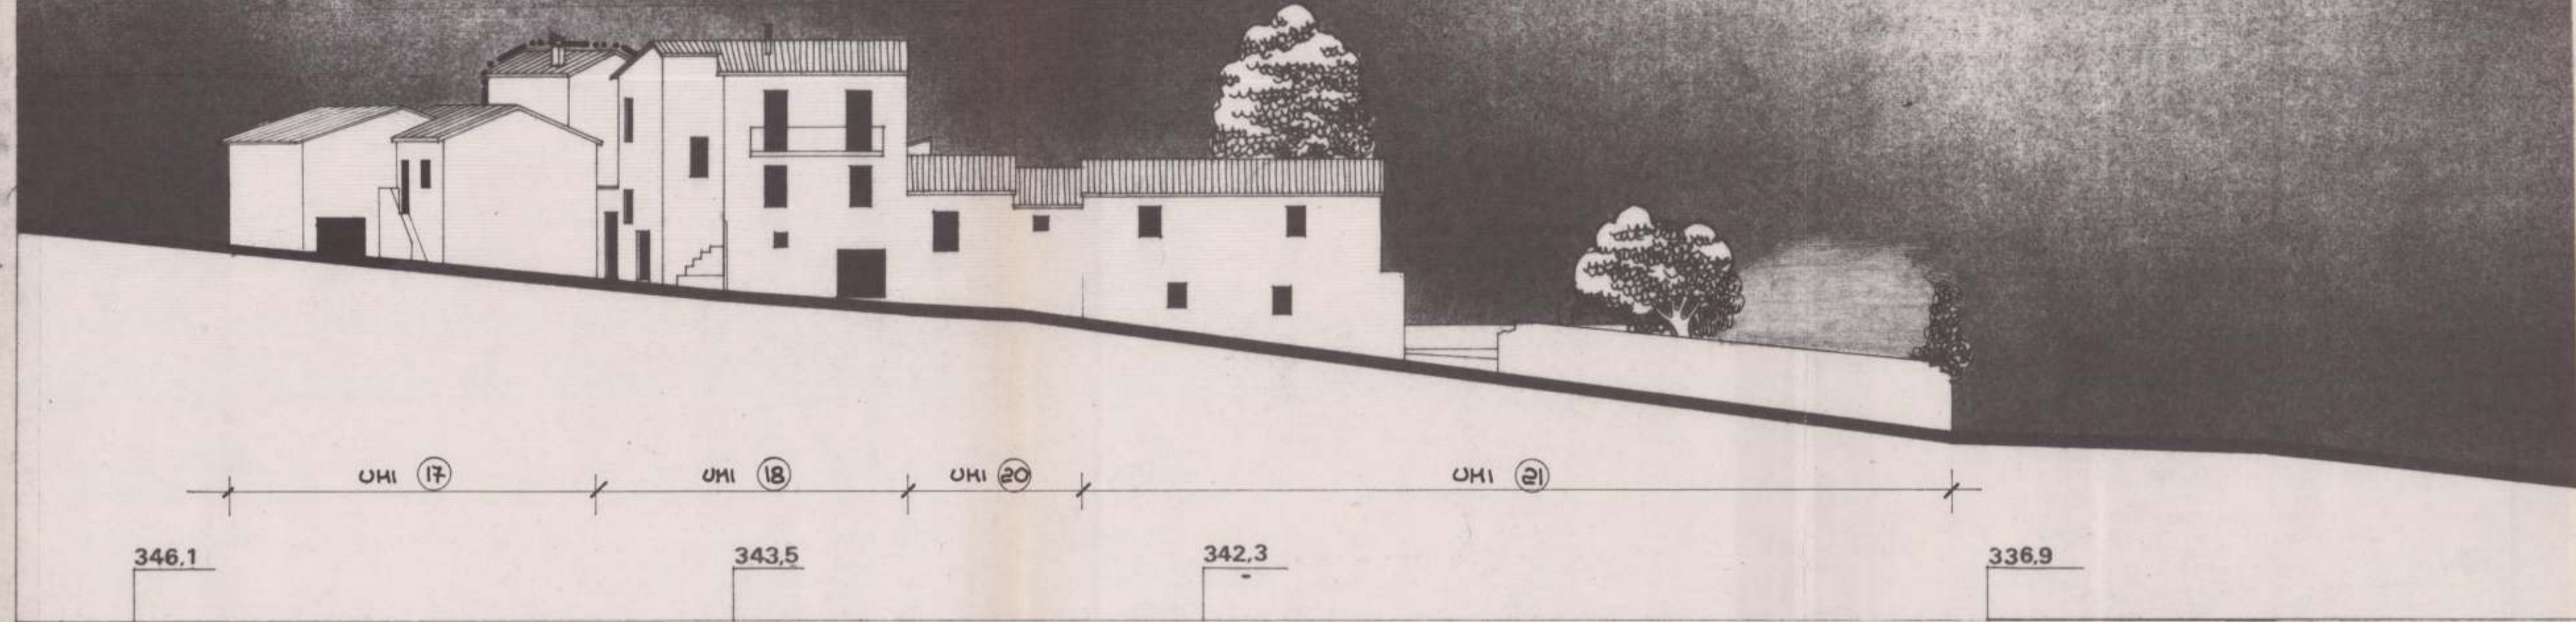

**G-G**

