


Sviluppo A
Uppello
Scala di 1:1000

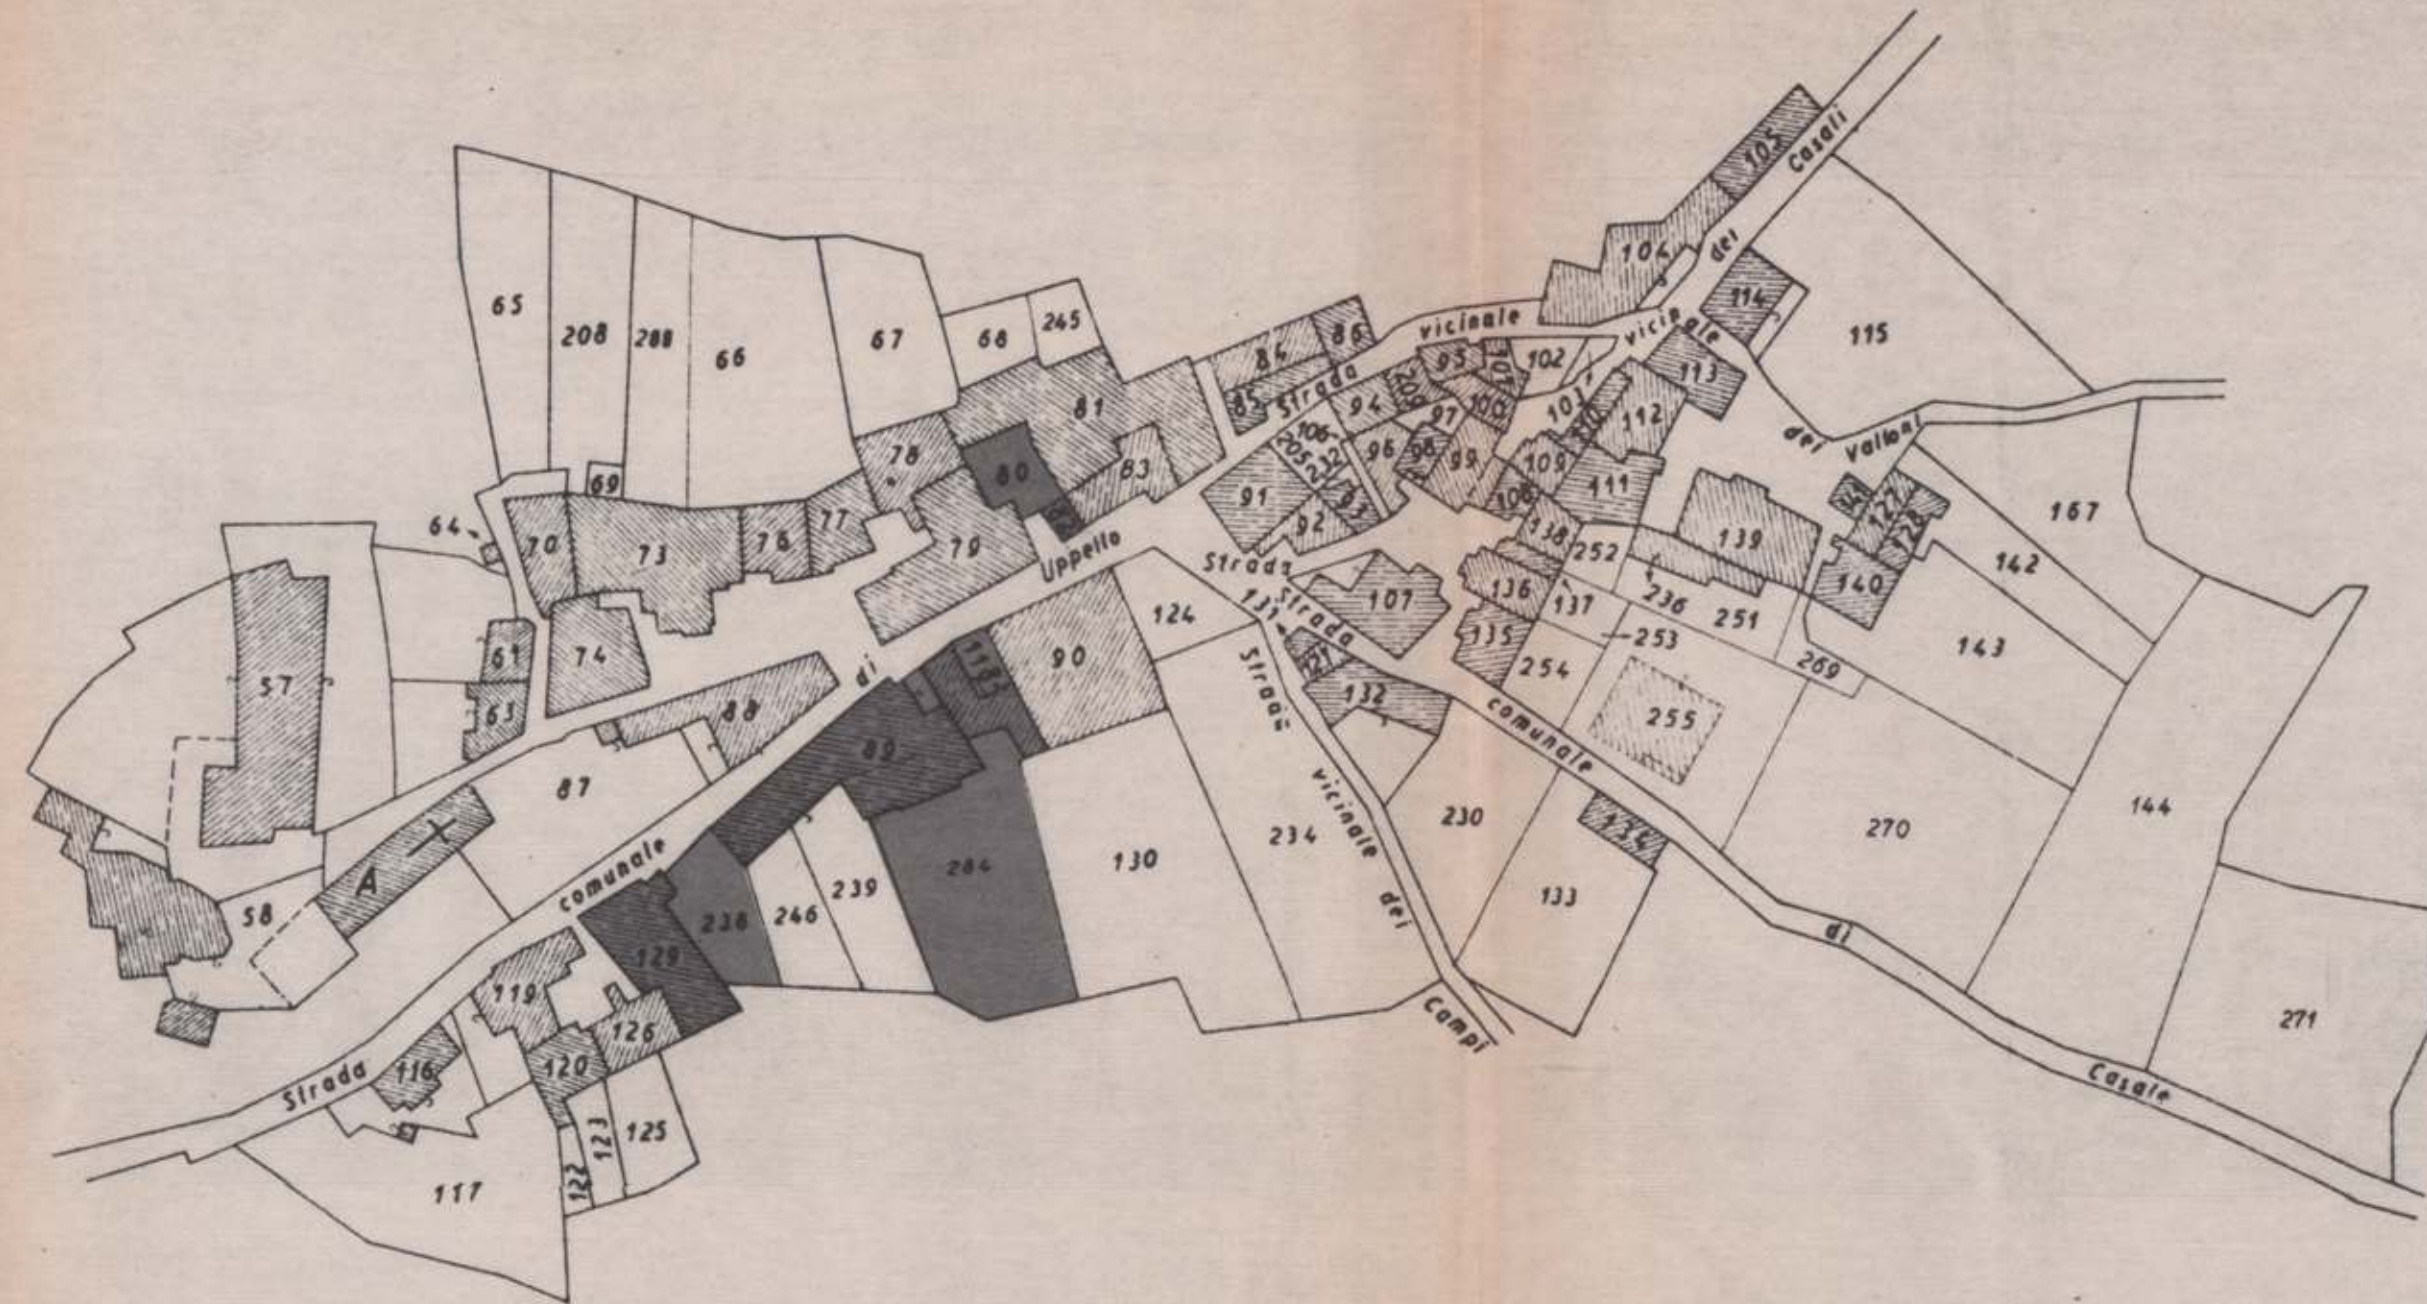

ELENCO DELLE DITTE RICADENTI NELLE U.M.I. N° - 11 - 40 - 43 - 44 -

DITTA	N.C.E.U.	FOGLIO	PARTICELLA	PARTITA	CATEG. QUALITA'	CLASSE	RED. CATAST.	RED. DOM.	RED. AGR.
Bianchini Sante-Venanzo anna-Venanzo Pierina	X	205	80	573	corte com.	-	-	-	-
Bianchini Annina	"	"	"	8251	" "	-	-	-	-
Bianchini Venanzo	"	"	"	8252	" "	-	-	-	-
Angelini Giovanna	"	"	"	8253	" "	-	-	-	-
Cerquiglini Settimio	"	"	"	8254	" "	-	-	-	-
Perugini Vittorio	X	205	82	6787	C/2	2	49	-	-
Barbini Silvio-Signorelli Ivana	X "	205 "	89/1 89/4	8229 "	A/3 C/2	2 4	528 174	- -	- -
Cruciani Ivana	X "	205 "	89/2 89/5	8338 "	A/3 C/2	3 3	525 147	- -	- -
Cruciani Giuseppe	X "	205 "	89/3	8336	A/3	3	787	-	-
Bianchi Walter-Usuf. Rambot ti Girolama	X "	205 "	118/1 118/2	3994 "	A/5 A/5	2 1	200 41	- -	- -
Non Censita		205	129	"	-	-	-	-	-
Non Censita		205	238	-	-	-	-	-	-
Bianchi Walter- Usuf. Rambot ti Girolama	N.C.T.	160	284	11609	Uliveto	2	-	-	-

APPROVATO CON DELIBERA C.C.
N. 166 del 07/04/1983



comune di Foligno
piano di recupero

CENTRO
STORICO **UPPELLO**

beddini cleri ricoltini vitali
gruppo di progettazione

coordinatore

luciano beddini architetto



20

ELENCO DELLE PROPRIETA'
SOGGETTE A VINCOLO O ESPROPRIO

Studio tecnico progettazione
architettonica e urbanistica
via Roncalli 19 tel. 61288 Foligno

ARAUT