APPROVATO CON DELIBERA C.C.
n. 56 del 28/04/1993

ARAUT

comune di bergamo
grado di recupero

CENTRO STORICO **UPPELLO**

bedden ciro zucchin vitali
gruppo di progettazione

coordinatore
luciano bedden architetto

7

Prospetti

scala 1:200

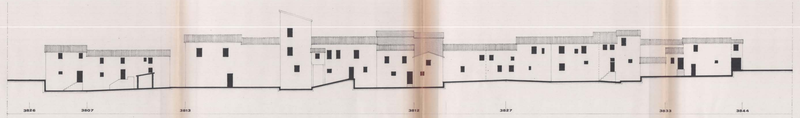

prospetto CC

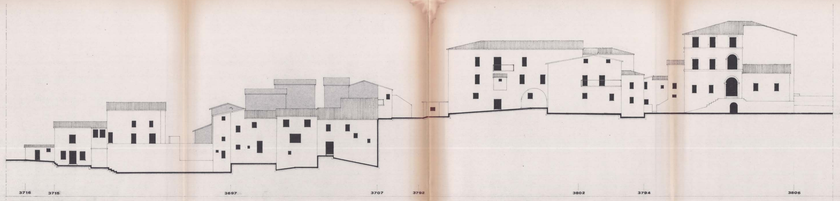

strada comunale di uppello _ retroprospetto A A

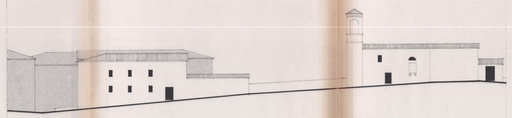

prospetto DD

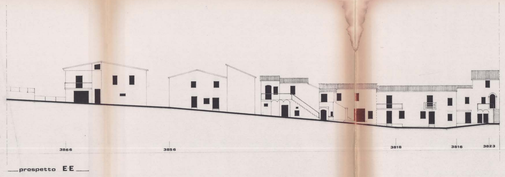

prospetto EE

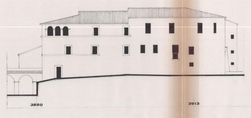

prospetto FF

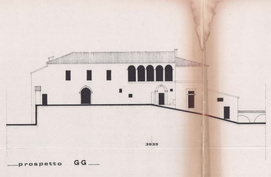

prospetto GG

prospetto HH

prospetto II