APPROVATO CON DELIBERA C.C.
N. 166 del 07/04/1983

30 OTT. 82

ARAUT

studio tecnico progettazione
architettonica e urbanistica
via roncalli 19 tel 61288 foligno

comune di foligno
piano di recupero

CENTRO STORICO UPPELLO

beddini cleri ricottini vitali
gruppo di progettazione

coordinatore
luciano beddini architetto

BEDDINI LUCIANO
184

8

Sezioni

scala **1:200**

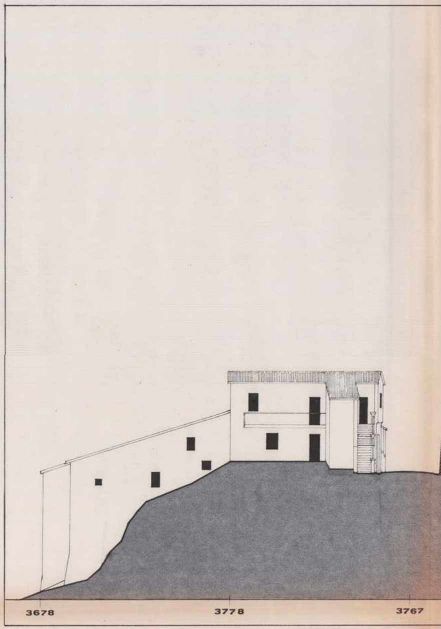
3678
3778
3767

sezione K-K

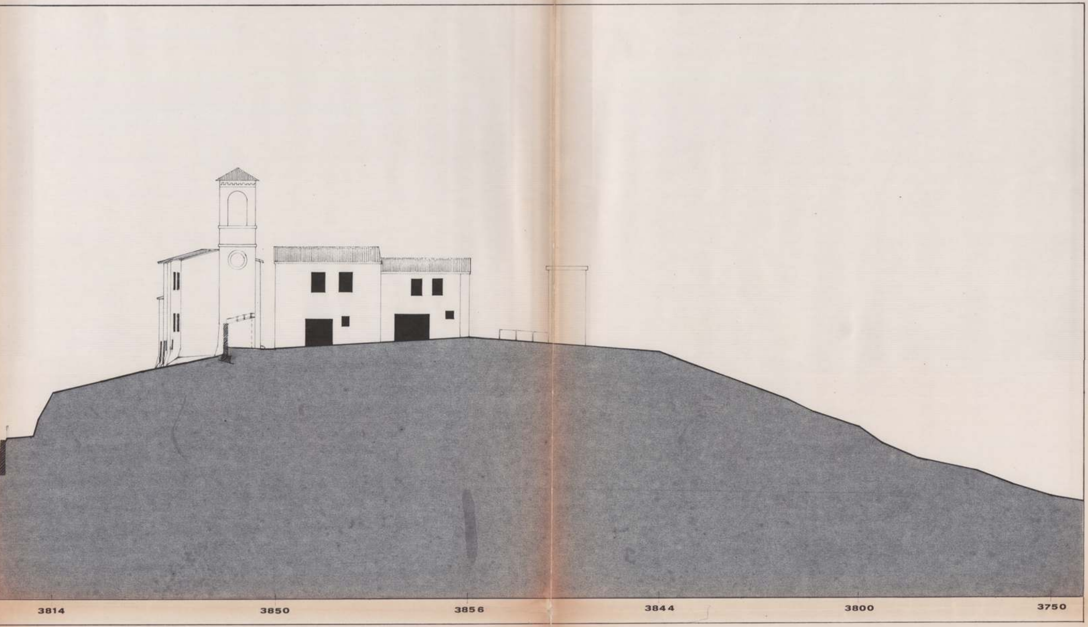
3814
3850
3856
3844
3800
3750

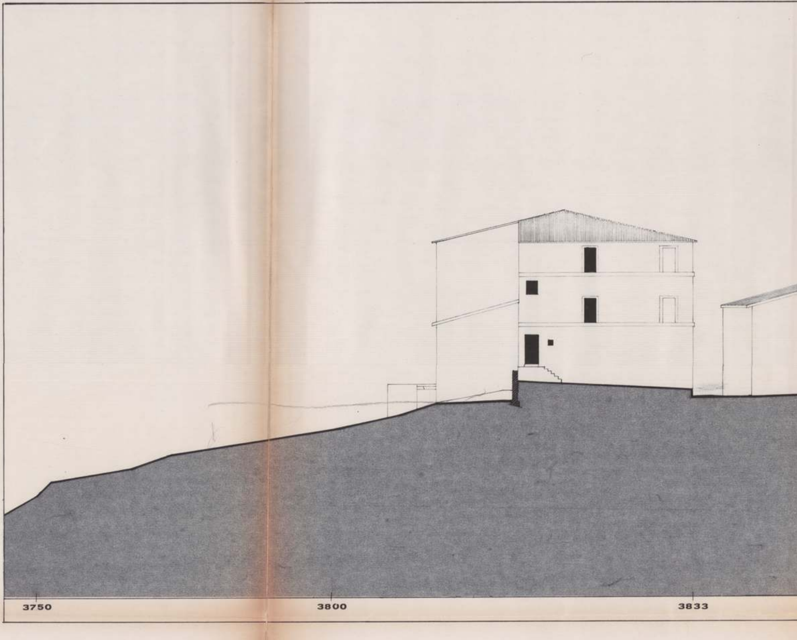
3750
3800
3833

_ sezione X-X _

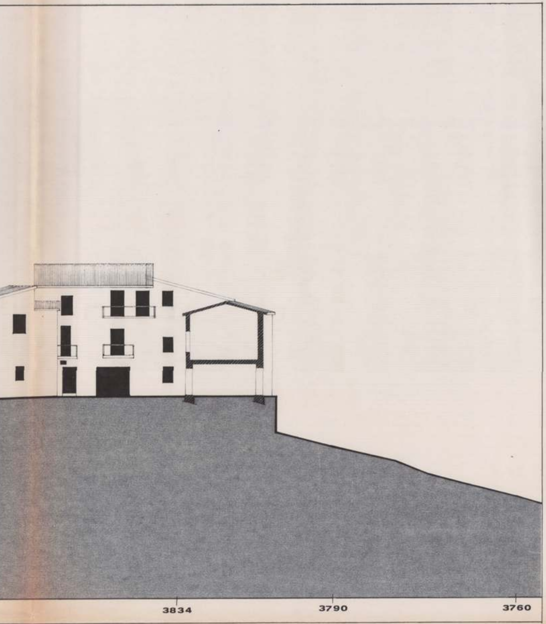
3834
3790
3760

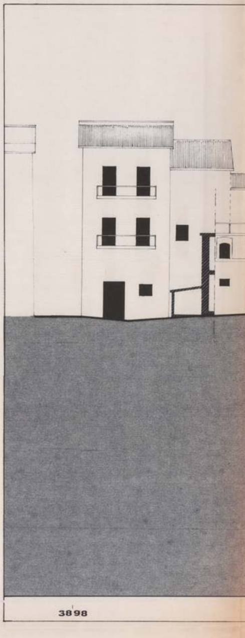

_ sezione Y-Y ___

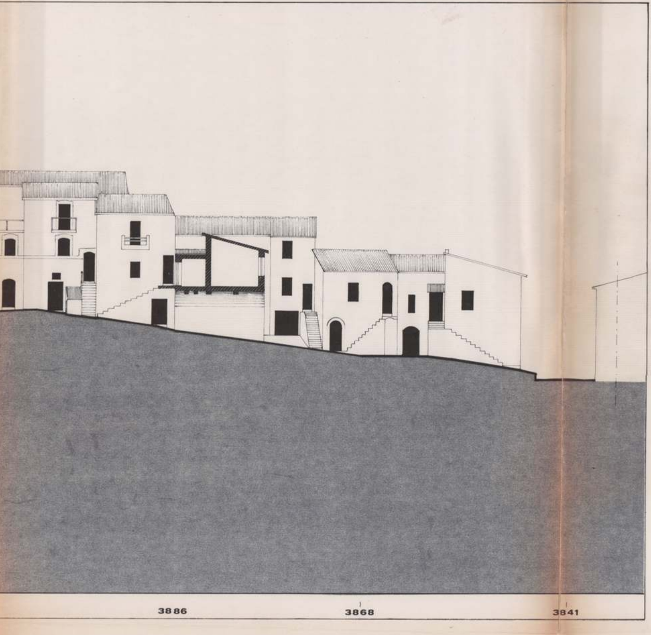
3886
3868
3841