


COMUNE DI FOLIGNO

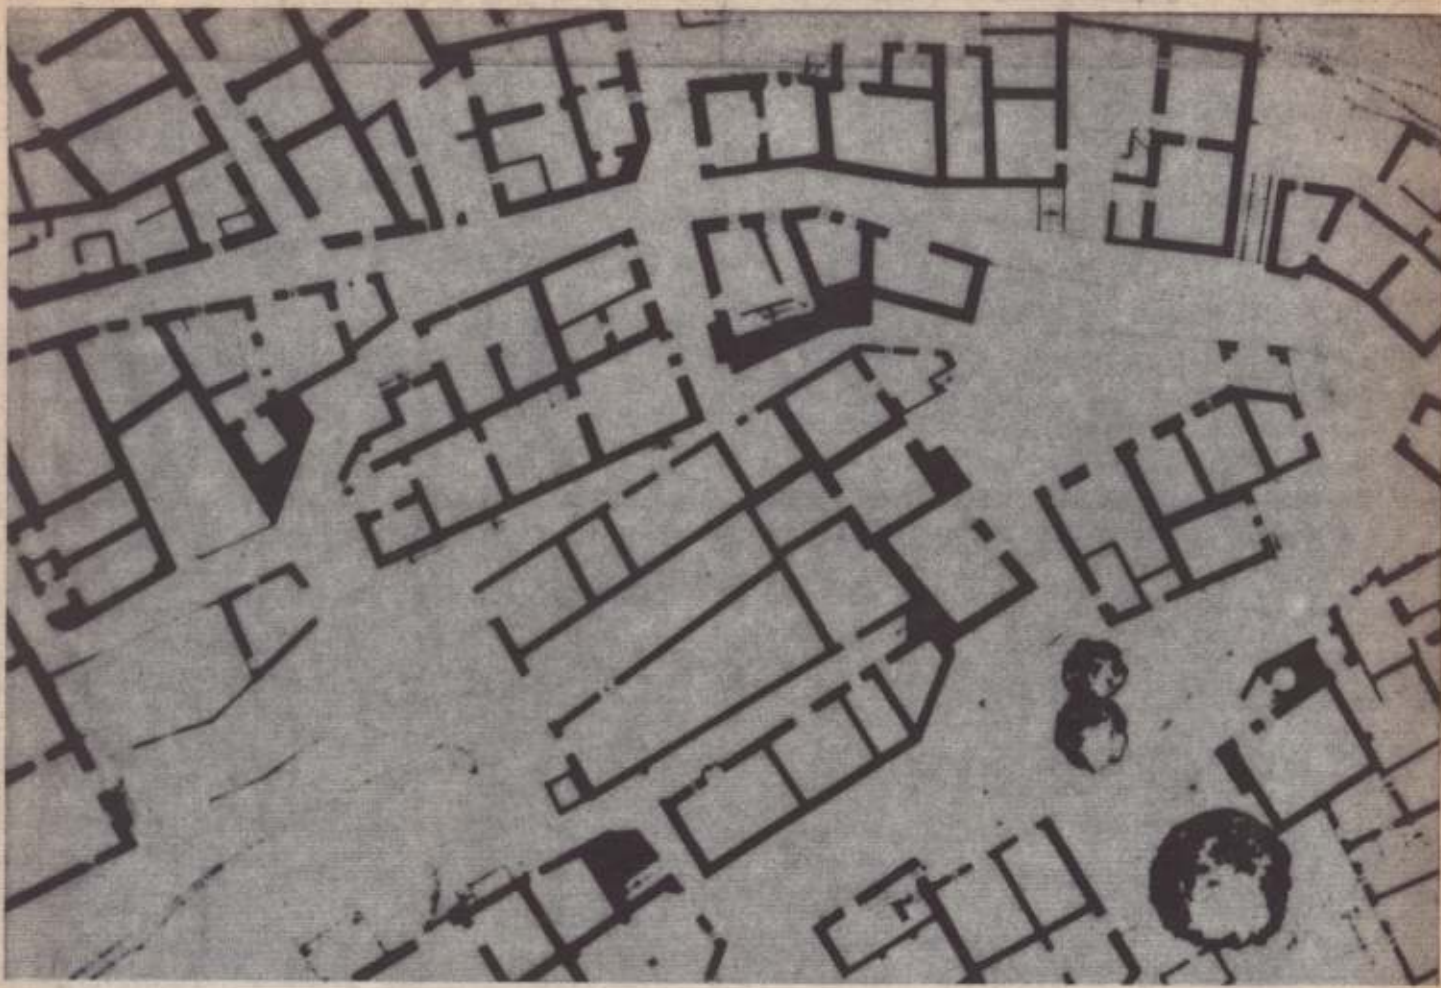

APPROVATO CON DELIBERA C.C.
N. 166 del 07/04/1983

DR

FRAZIONE DI SCANDOLARO

3

RILIEVO DELLO STATO ATTUALE

PIANTA COPERTURE
LINEE DI SEZIONE



architetti:

P. BATTONI, L. CIANCALEONI, S. GATTI,
M. MAZZOLINI, con R. BUONCRISIANI,
P. RIOMMI, M. POLZONI

SCALA 1:500

DATA

N. PROT.

N. ORD.

