

COMUNE di FOLIGNO

PROVINCIA di PERUGIA

PROGETTO DI LOTTIZZAZIONE

IN ZONA D3 A S. ERACLIO

(via Santocchia) VARIANTE

COMUNE DI FOLIGNO - URBANISTICA


ESAMINATO CON PARERE FAVOREVILE CON PLATIVI E MODIFICHE
DALLA COMMISSIONE URBANISTICA NELLA SEDUTA DEL 27.6.91

TAV.	descrizione	data
N. 1	PLANIMETRIA CATASTALE STRALCIO DI P.R.G.	rapp.

proprietà
Immobiliare M.G. s.r.l.



CONFORME AL PARERE
DELIBERA GIUNTA REGIONALE
N. 4158 del 3.6.91

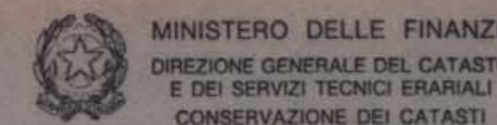

MINISTERO DELLE FINANZE
DIREZIONE GENERALE DEL CATASTO
E DEI SERVIZI TECNICI ERARIALI
CONSERVAZIONE DEI CATASTI

Istruz. XIV
mod. VCA

UFFICIO TECNICO ERARIALE DI : PERUGIA
COMUNE CENSUARIO DI : FOLIGNO
DATA : 03/10/89 ORA : 09:49:51 NUMERO : 52

- CATASTO TERRENI -

CONSULTAZIONE PER PARTITA

ATTUALE

Partita n.: 28331

TOTALI DI PARTITA

Intestati : 1 Superficie : 03.14.70
Particelle : 7 Reddito Dominicale : 446.112
Subalterni : 0 Reddito Agrario : 325.290

INTESTAZIONE - TITOLO

. TULLI SANTE nato a MONTEFALCO il 02/04/49

C. F.

TLLSNT49D02F4920

PARTICELLE

IDENTIFICATIVO	FGL	NUM	SUB	VAR	MUT	P.TA	PROV.	SUPERFICIE	HA	A	CA	QUALITA'	RIS	CL	ANN	DEDUZIONI	REDDITO	DOM.	REDDITO	AGR.
238	659	3	A		23411			49.70				SEMIM ARBOR	2		A54		71.568		52.185	
	660	3	A		23411			4.90				FABB RURALE	2		A54		0		0	
	670	3	A		23411			59.30				SEMIMATIVO	2		A54		85.680		62.475	
	671	3	B		24252			89.60				SEMIM ARBOR	2		A54		129.024		94.080	
	736	3	A		23411			58.00				SEMIMATIVO	2		A54		83.520		60.900	
	740	3	A		23411			52.60				SEMIMATIVO	2		A54		75.744		55.230	
	943	3	A		23411			40				SEMIMATIVO	2		A54		576		420	
	1280							65				SEMIMATIVO					98.600		682.500	
	428-1							2.65				SEMIMATIVO					38.460		2782.500	

MUTAZIONI

- A Dati della nota : Voltura (D) n. 657277 in atti dal 02/03/89
Atto : ISI n. 72172 del 28/03/77
Rogante : BIAVATI PAOLO ; sede : PERUGIA
Registrazione : UR - Ufficio del Registro - PERUGIA
data : 18/04/77, volume 288, n. 2419
- B Dati della nota : Voltura (D) n. 625279 in atti dal 22/01/86
Atto : ISI n. 97584 del 27/02/79
Rogante : BIAVATI PAOLO ; sede : PERUGIA
Registrazione : UR - Ufficio del Registro - PERUGIA
data : 16/03/79, n. 3066

SCALA 1:2000

PLANIMETRIA CATASTALE
STRALCIO FOLGIO 238 N.C.T.

PERIMETRO COMPARTO


VOLUMI DA DEMOLIRE



SCALA 1:5000

STRALCIO P.R.G.

COMPARTO DA DELIMITARE COME S.M.

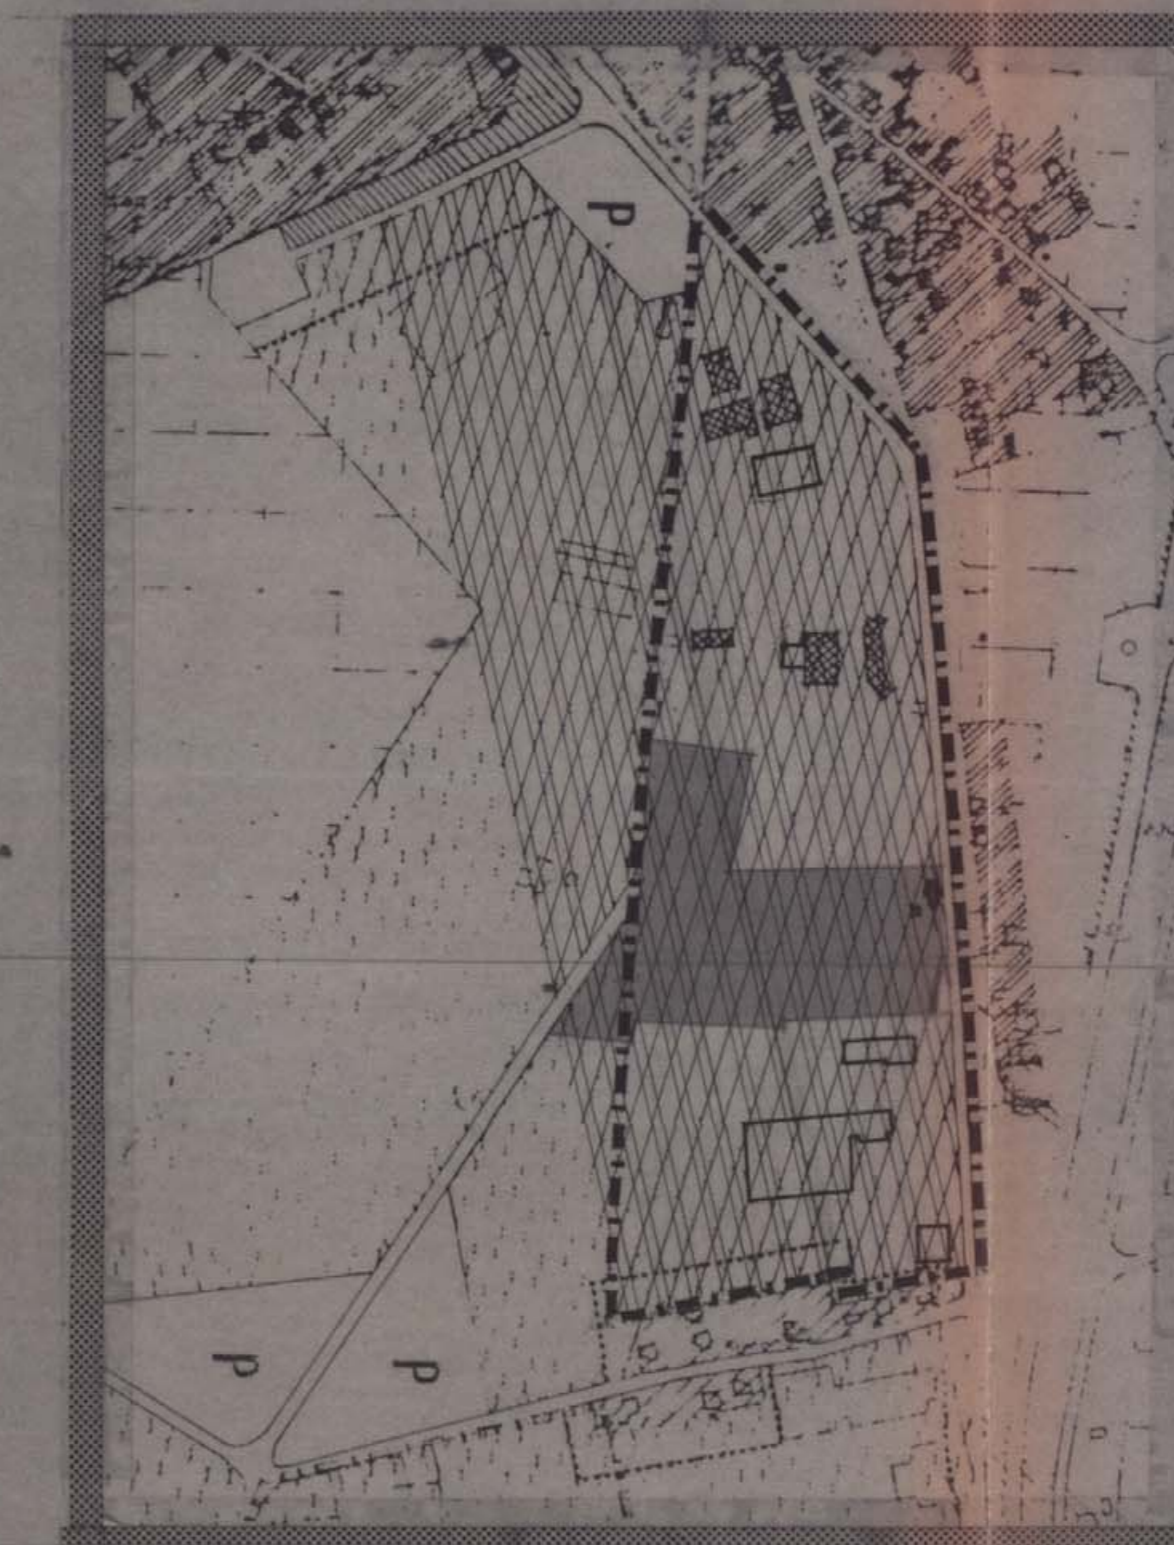

SCALA 1:5000

IPOTESI DI ASSETTO

COMPARTO DI INTERVENTO

VIABILITA' ESISTENTE E DI PROGETTO

