



LEGENDA URBANIZZAZIONI


- CADITOIE REALIZZATE
- CADITOIE DA REALIZZARE
- ▣ POZZETTI ACQUE NERE REALIZZATI
- PALI ILLUMINAZIONE PUBBLICA ESISTENTI
- COLLETTORE ACQUE NERE
- ▨ MURO DI RECINZIONE ESISTENTE
- ▩ MURO DI PROGETTO
- AIUOLA VERDE PUBBLICO
- ♿ PARCHEGGIO RISERVATO PORTATORI DI HANDICAP
- PENDEZA PARCHEGGIO

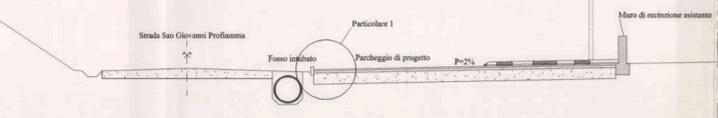

SEZIONE A-A SCALA 1:100

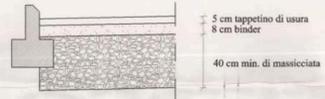

PARTICOLARE 1 SCALA 1:20

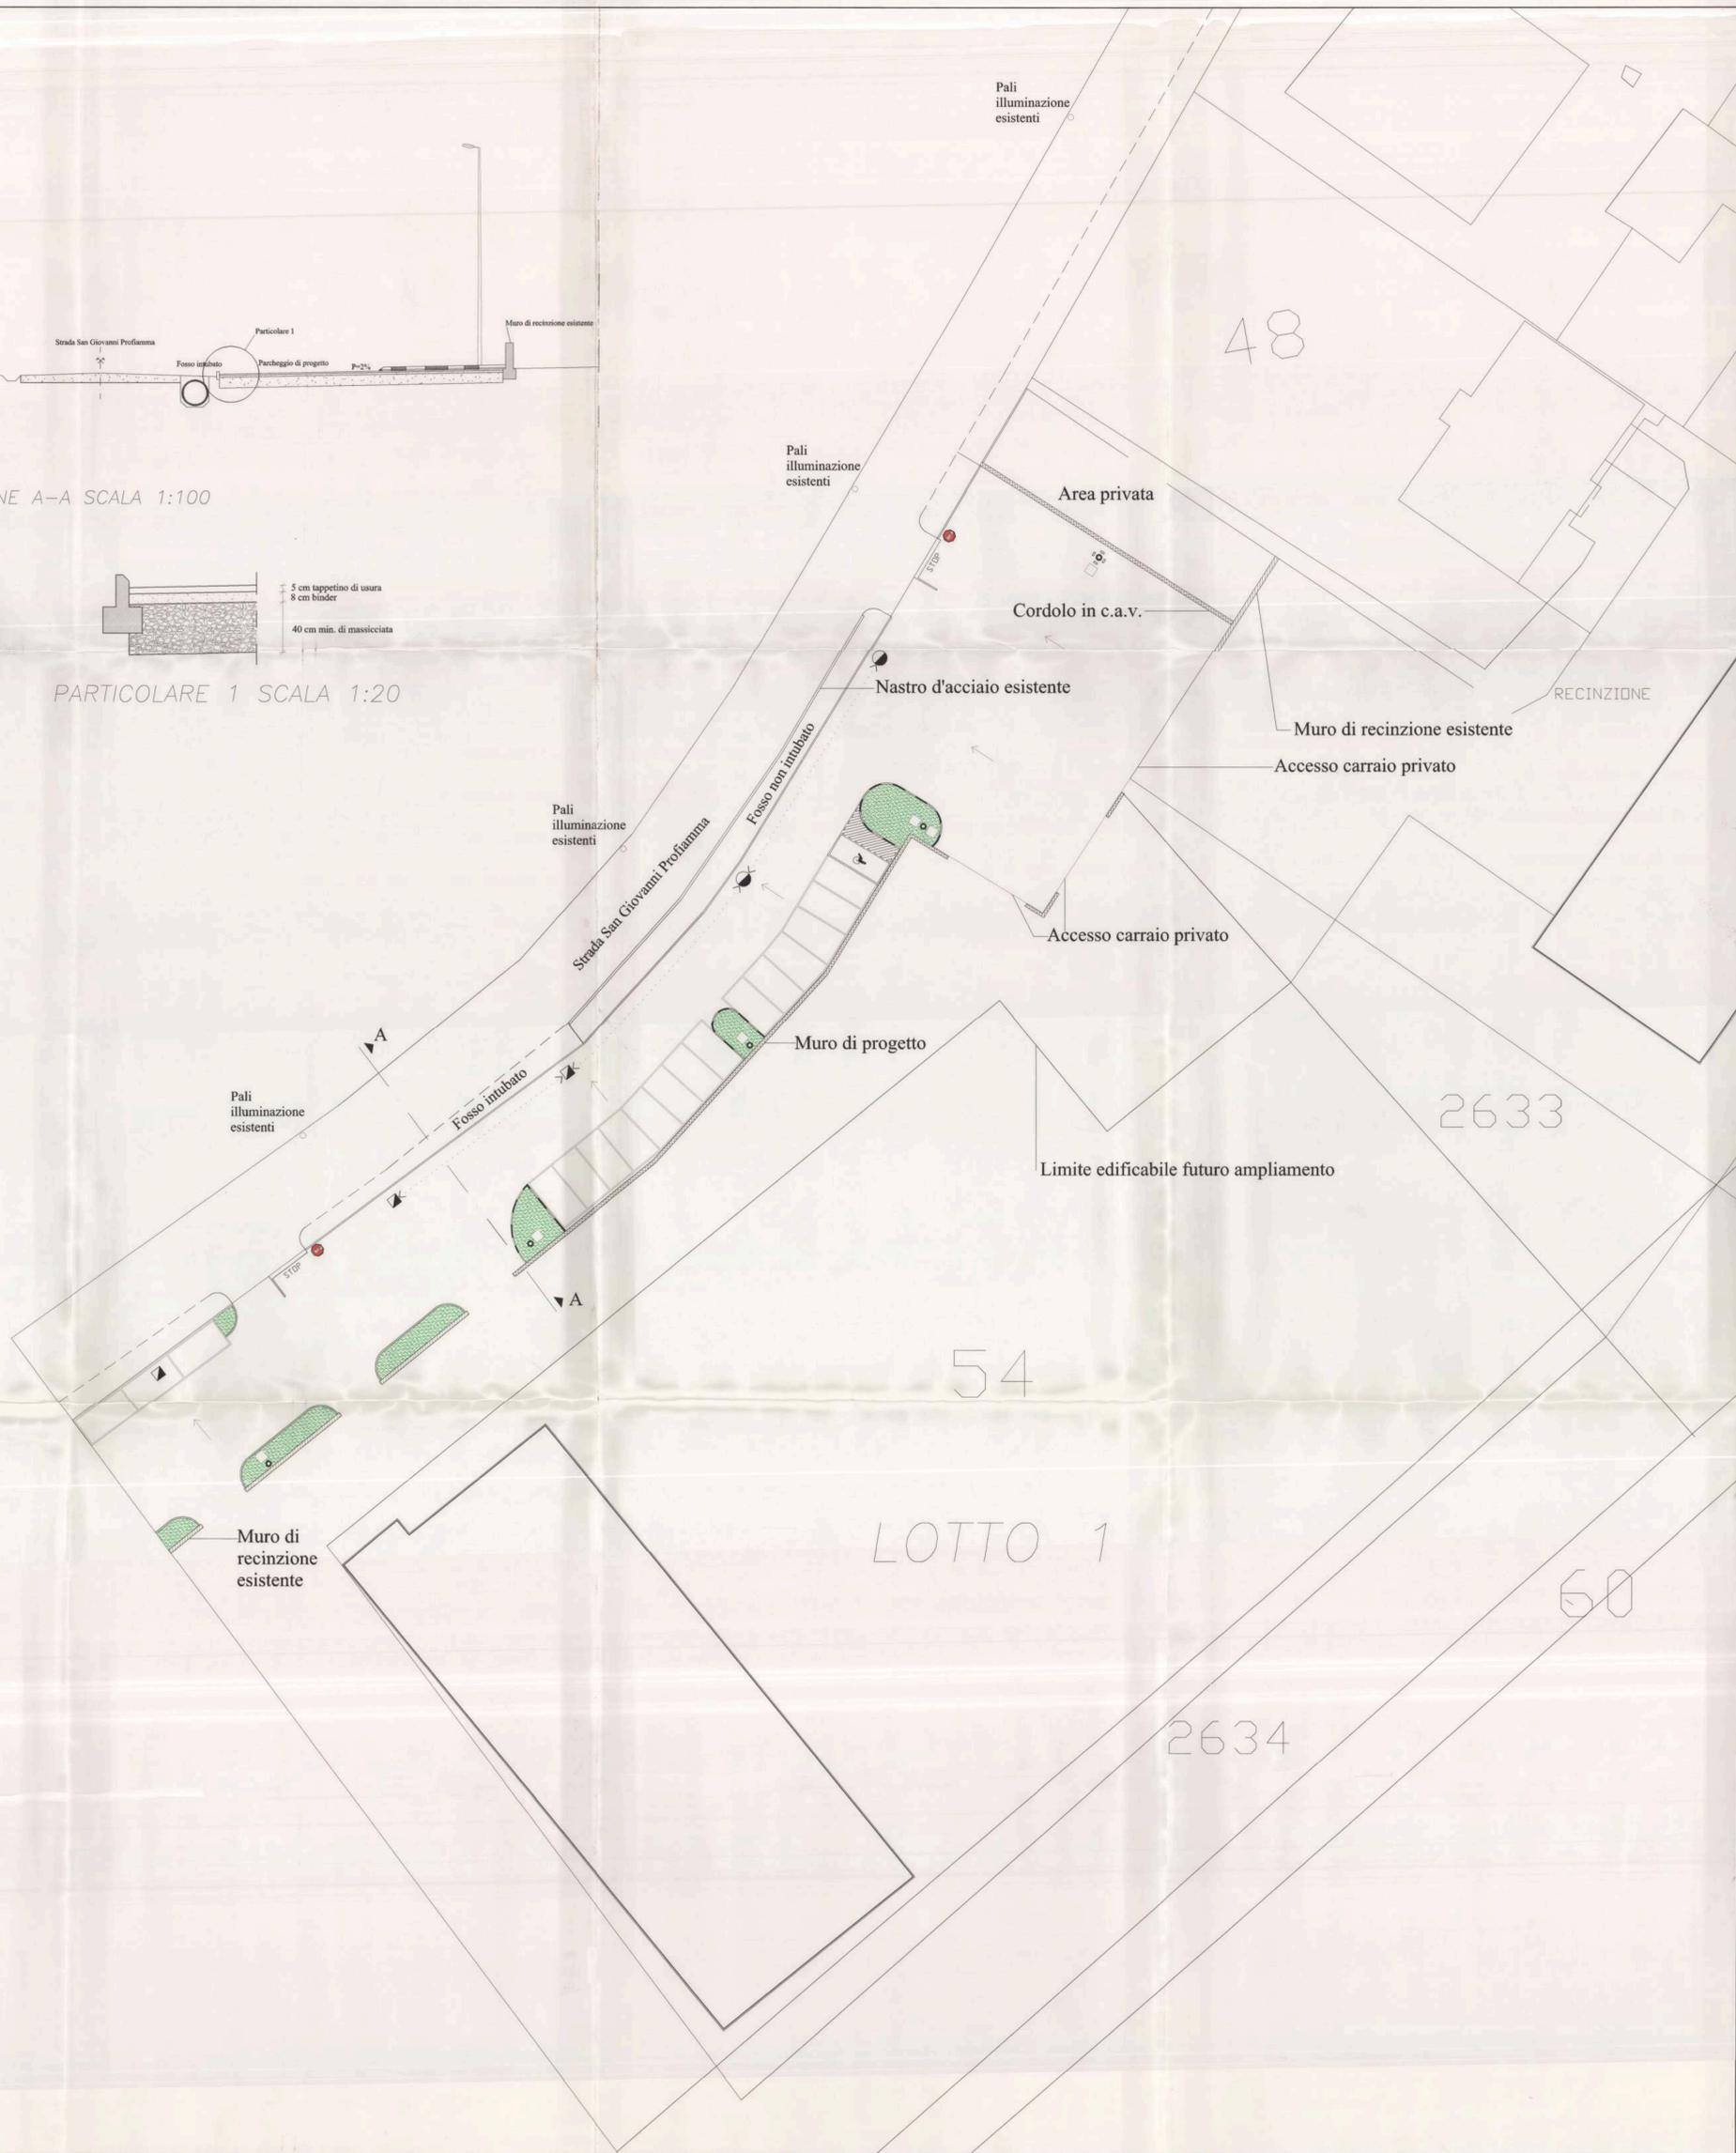

ADOSSATO CON DELIBERA C.C.
N. 153 del 30-10-2001

COMUNE DI FOLIGNO



Progetto per il completamento delle opere di urbanizzazione nella lottizzazione convenzionata con Delibera n° del Lottizzazione sita in Foligno via Fornaci Hoffman.

APPROVATO CON DELIBERA C.C.
N. 71 del 22-03-2002

- PROPRIETA':
- Tecnofilo Umbro
 - Forno pasticceria Beddini 2
 - Perticoni Franco
 - Buccioni Amerigo
 - CEIPA COSTRUZIONI
 - Scaroni Argentina
 - Antonelli Luciano



TAVOLA
4
SCALA
1:200