

Studio tecnico Arch. F. Bonucci Via Oberdan, 103 Fdigno

Piano di lottizzazione area industriale D3 in localita' Ponte Nuovo

Proprietà: Soc. EDIL IMMOBILIARE FUTURA s.r.l.


la proprietà

il tecnico




tavola n.6 - sezioni di progetto


AGGIORNAMENTO DEL 22 GIU. 1992

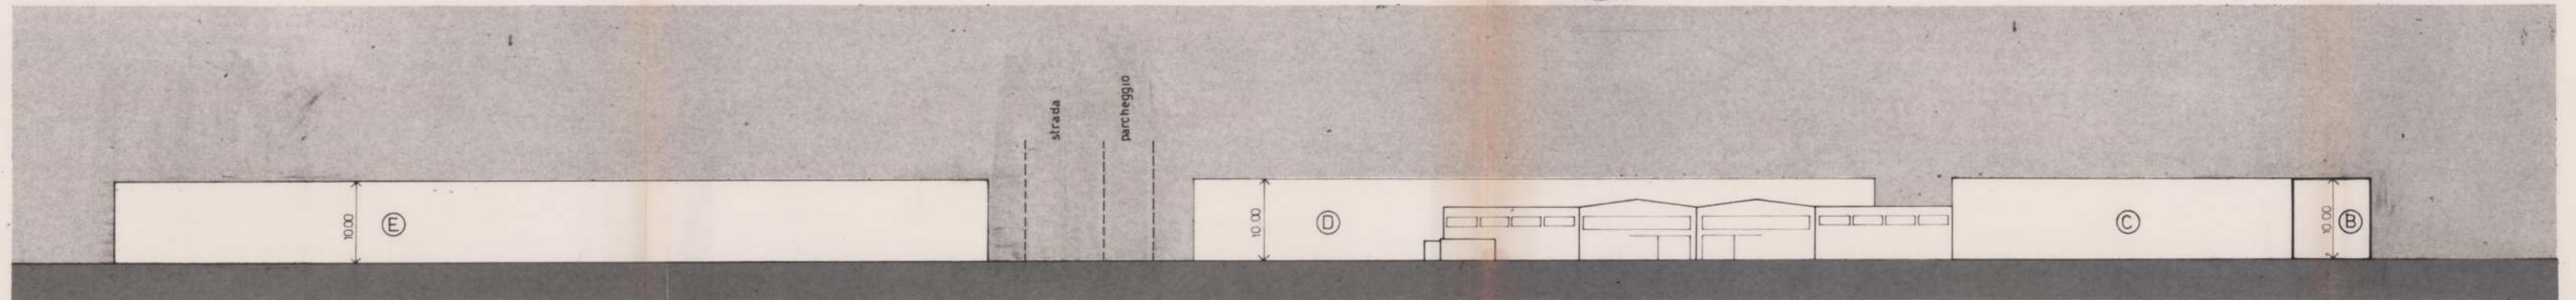


sezione a-a

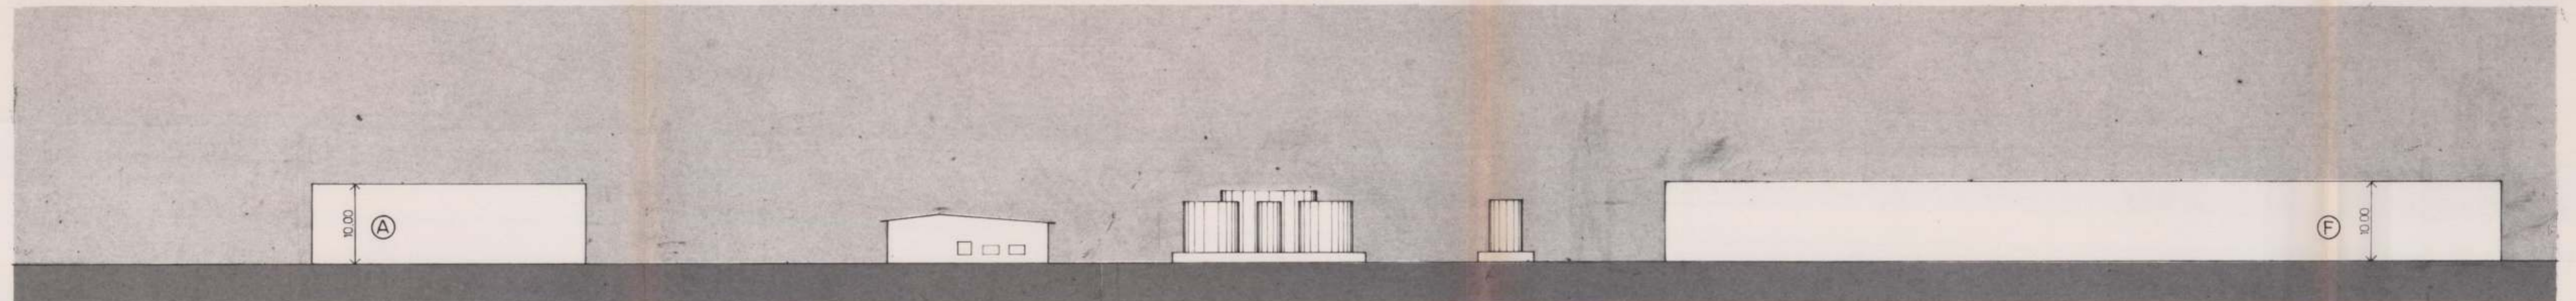

sezione b-b

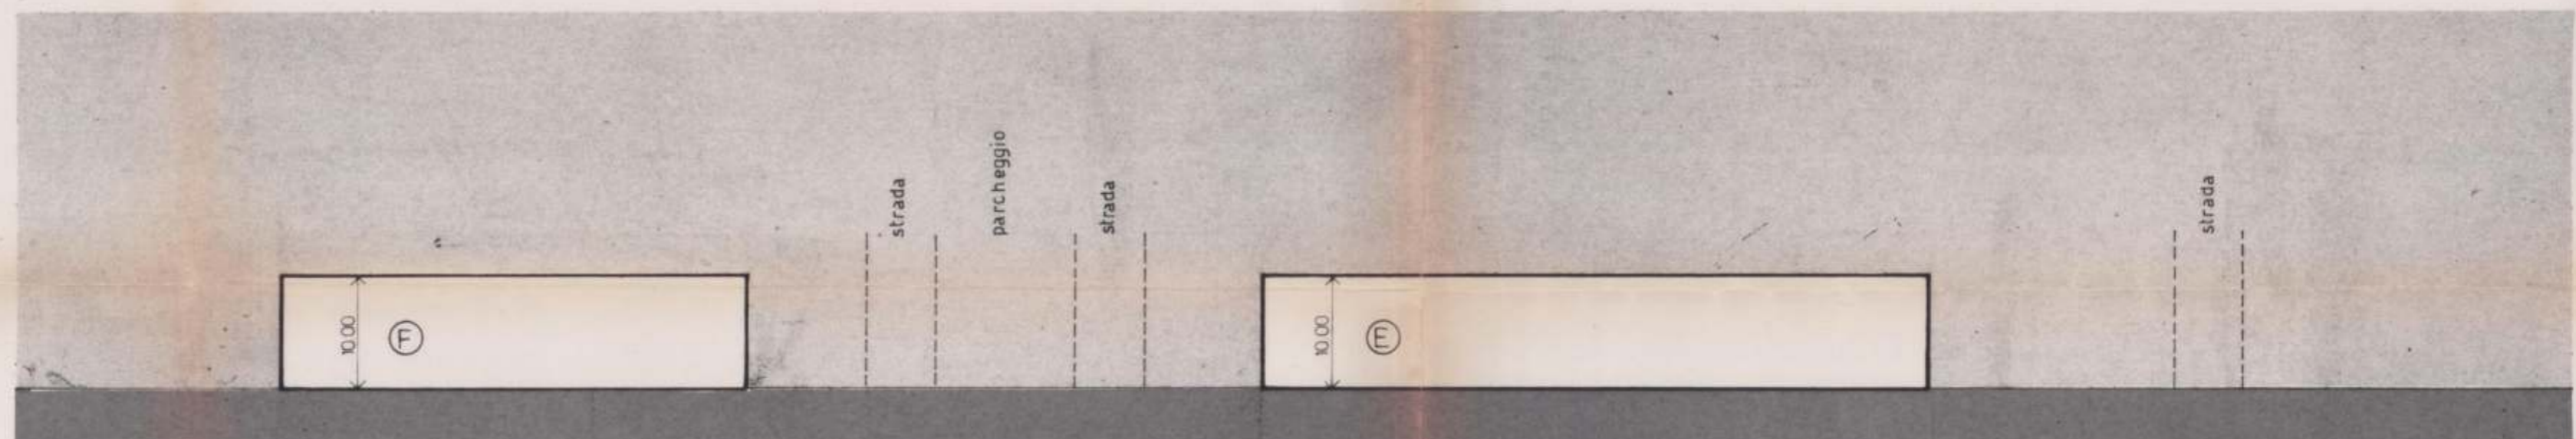

sezione c-c

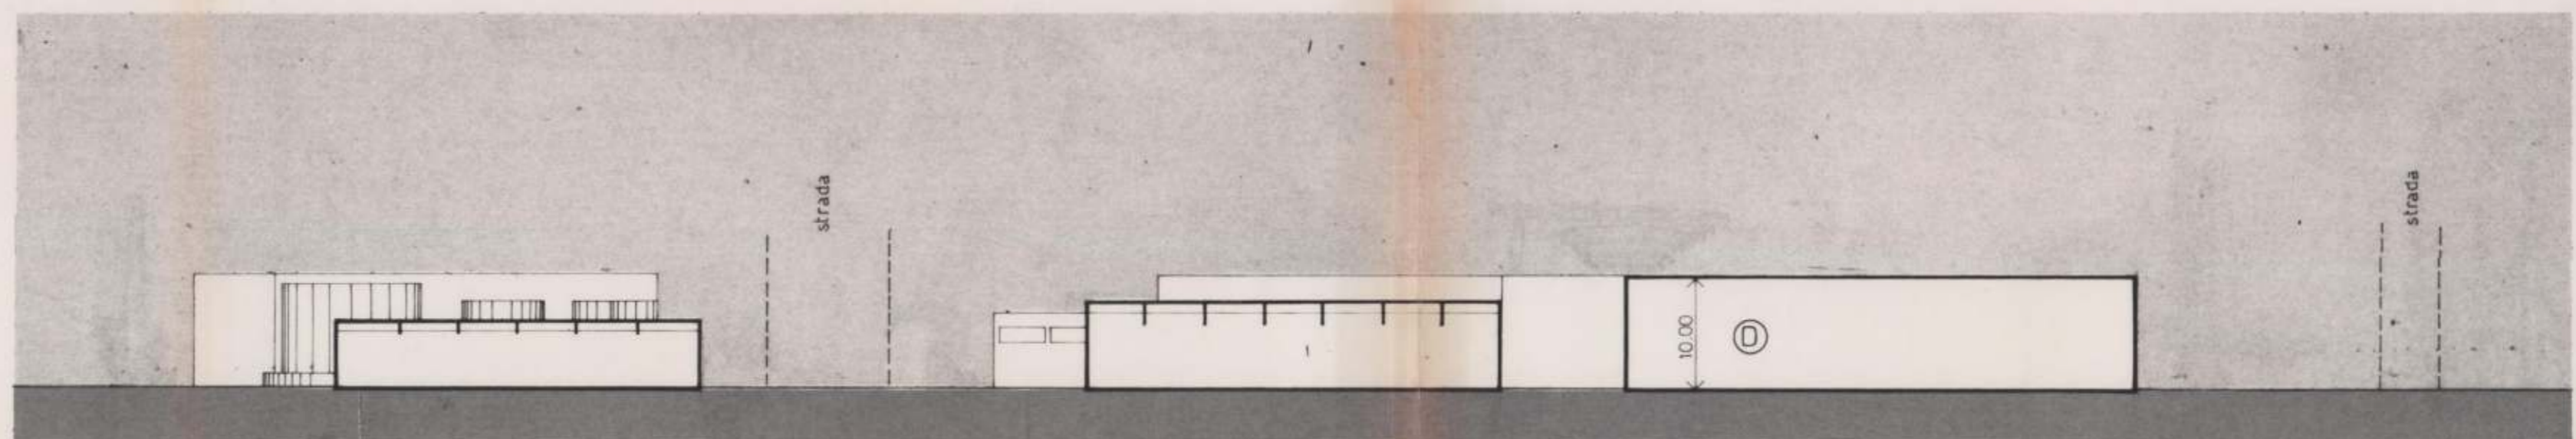

sezione d-d

COMUNE DI FOLIGNO - URBANISTICA
FAVOREVOLE
ESAMINATO CON PARERE FAVOREVOLE E RELATIVE CONDIZIONI
DALLA COMMISSIONE URBANISTICA NELLA SEDUTA DEL 28.6.92
Il segretario

APPROVATO CON DELIBERA C.C.
N. 110 del 30.6.94

Stante: Off. Moretti
Panni Ugo
Luigi Napoleone