

Allegato al n. 327 di raccolta

Studio tecnico Arch. F. Bonucci Via Oberdan, 103 Foligno

Piano di lottizzazione area industriale D3 in localita' Ponte Nuovo

Proprietà: Soc. EDIL IMMOBILIARE FUTURA s.r.l.

la proprietà
il tecnico
DELLI
BOTI, ARCH.
FABRIZIO BONUCCI
472
DELLA PROVINCIA DI PERUGIA

tavola n.9 - PARTICOLARI

AGGIORNAMENTO DEL

COMUNE DI FOLIGNO - URBANISTICA FAVOREVOLE






ESAMINATO CON PARERE FAVOREVOLE E RELATIVE CONDIZIONI

DALLA COMMISSIONE URBANISTICA NELLA SEDUTA DEL 23.6.32

Il segretario

APPROVATO CON DELIBERA C.C. N. 110 del 30.6.34

Architetto: Affero Uccelli
Nanni Ugo
Luigi Napeltano

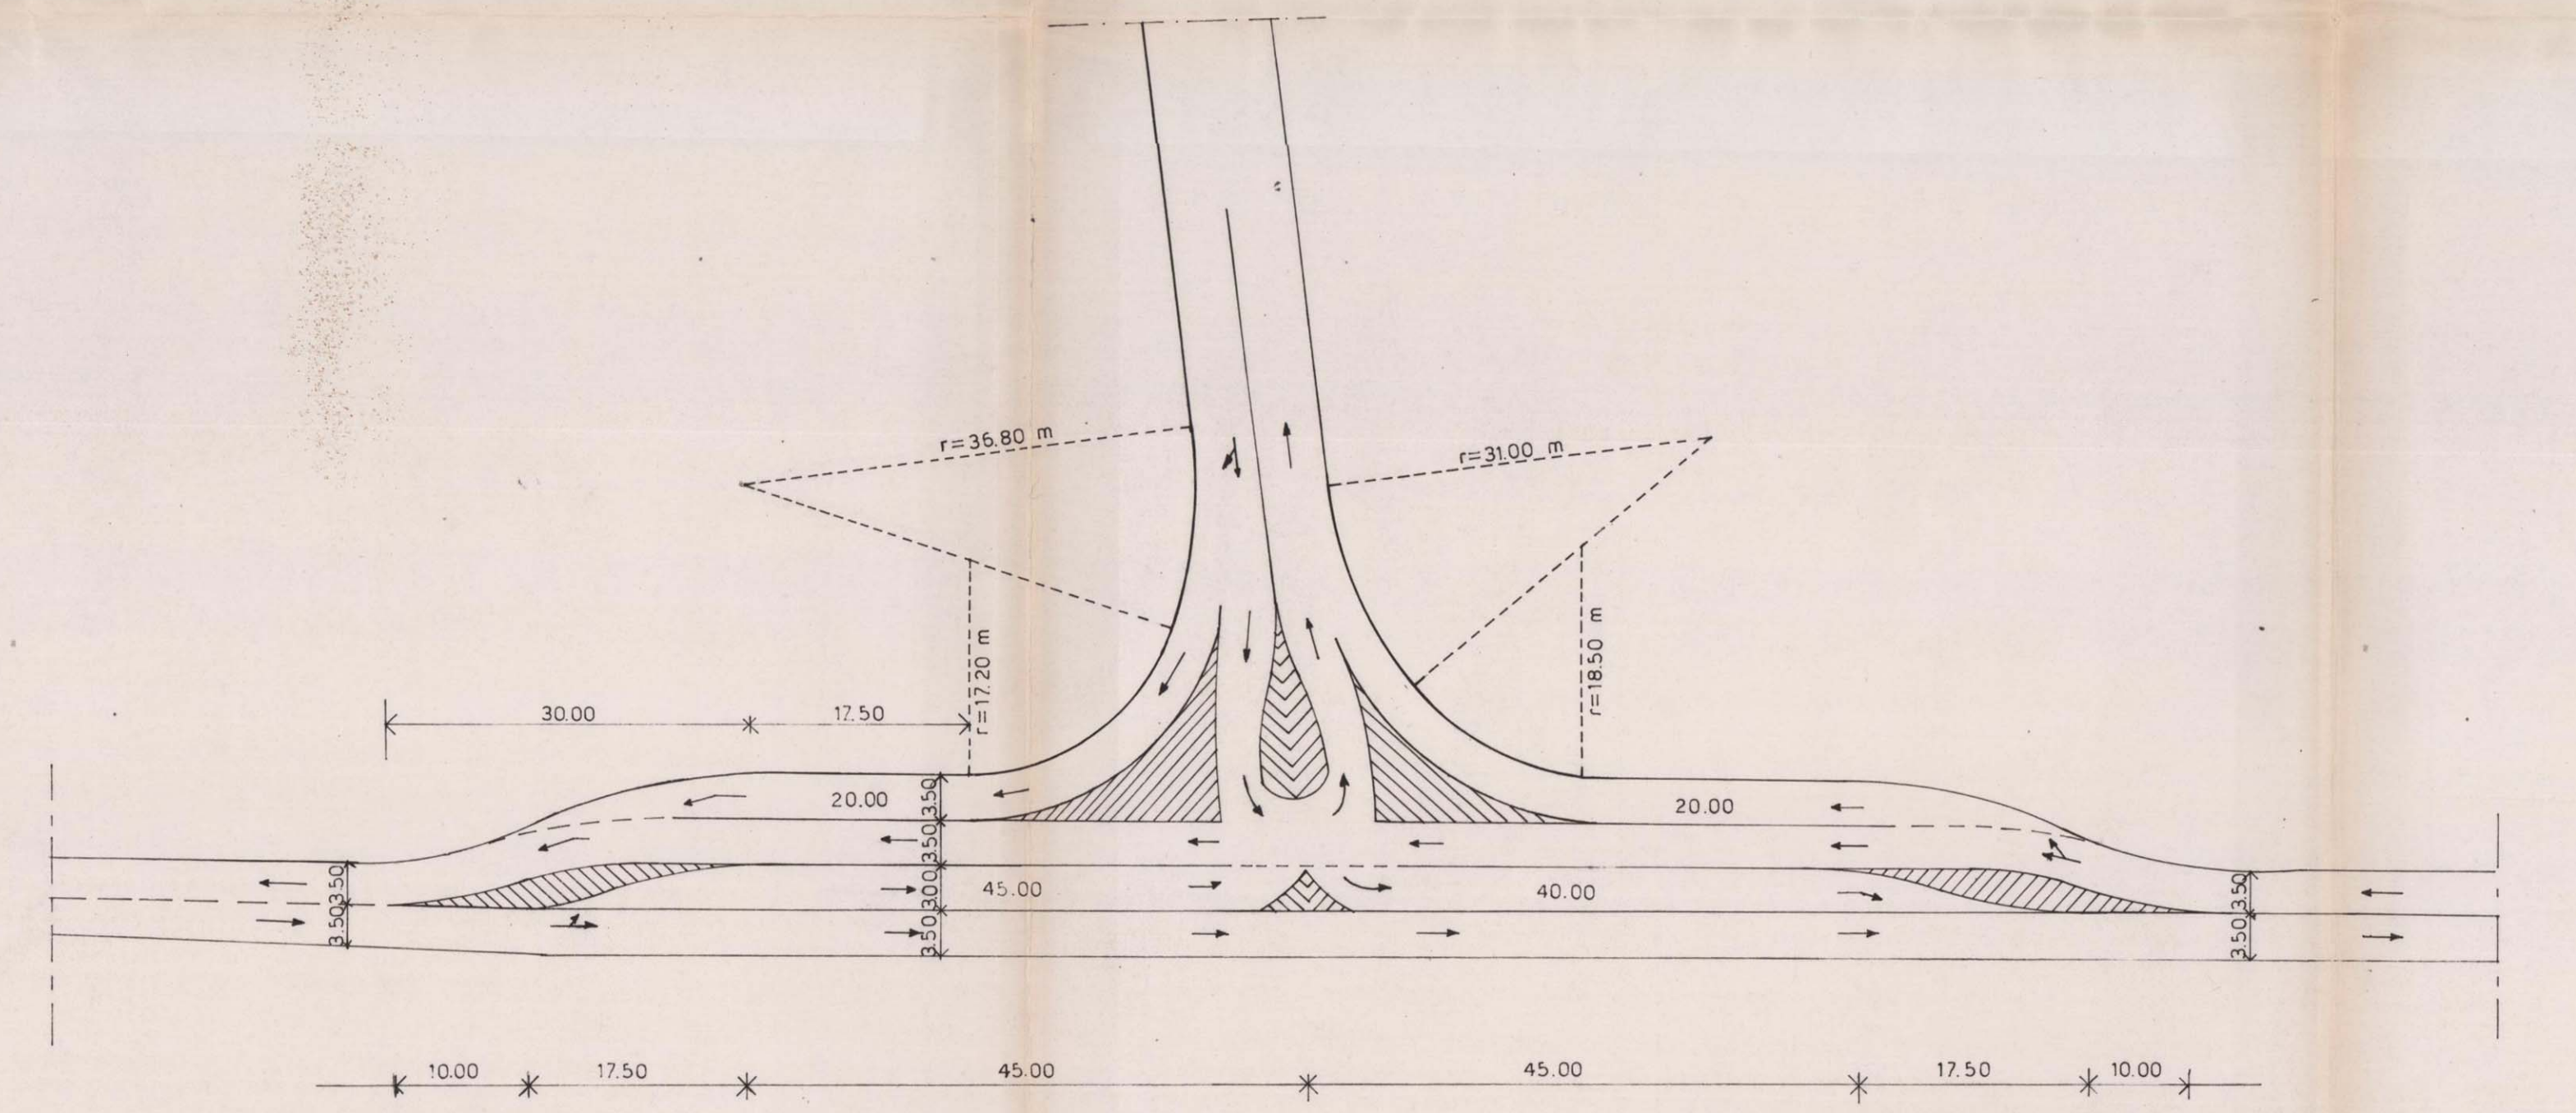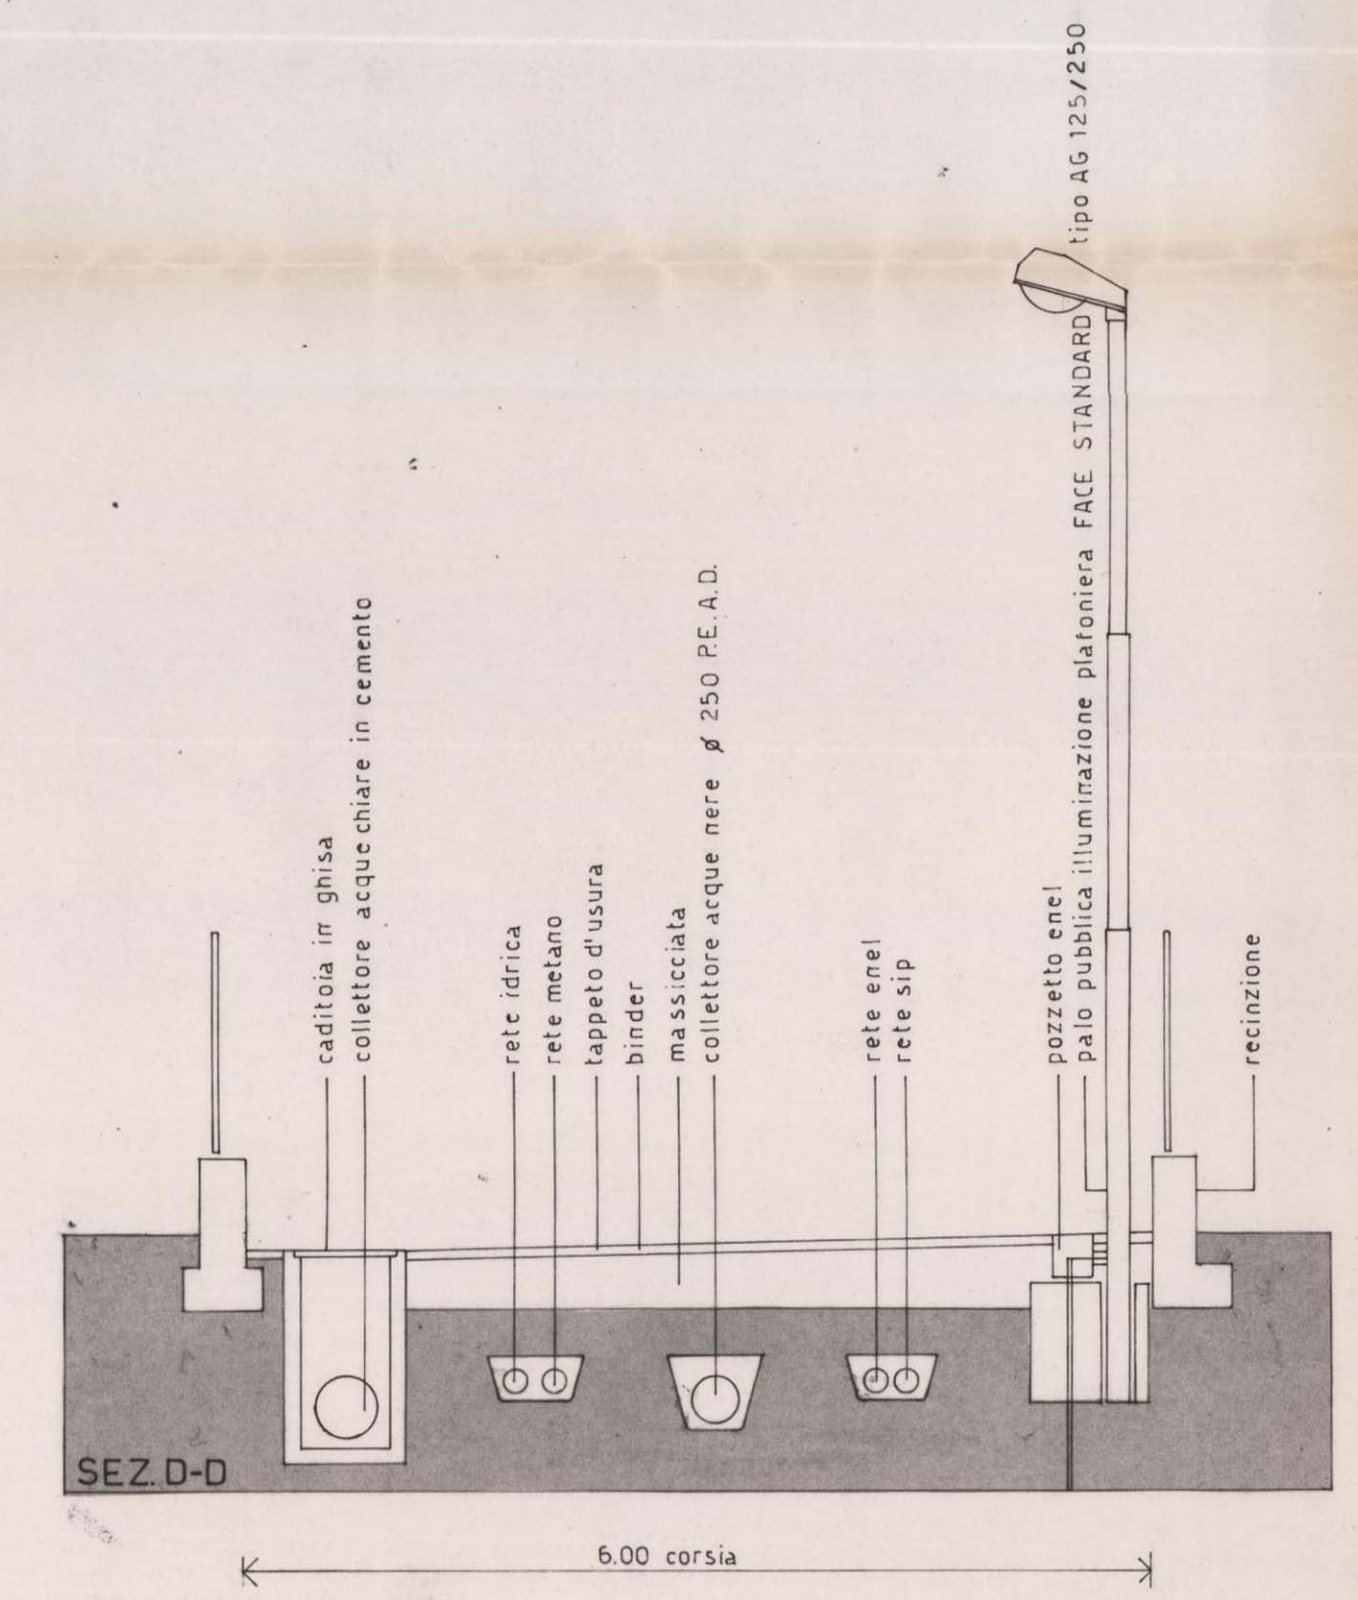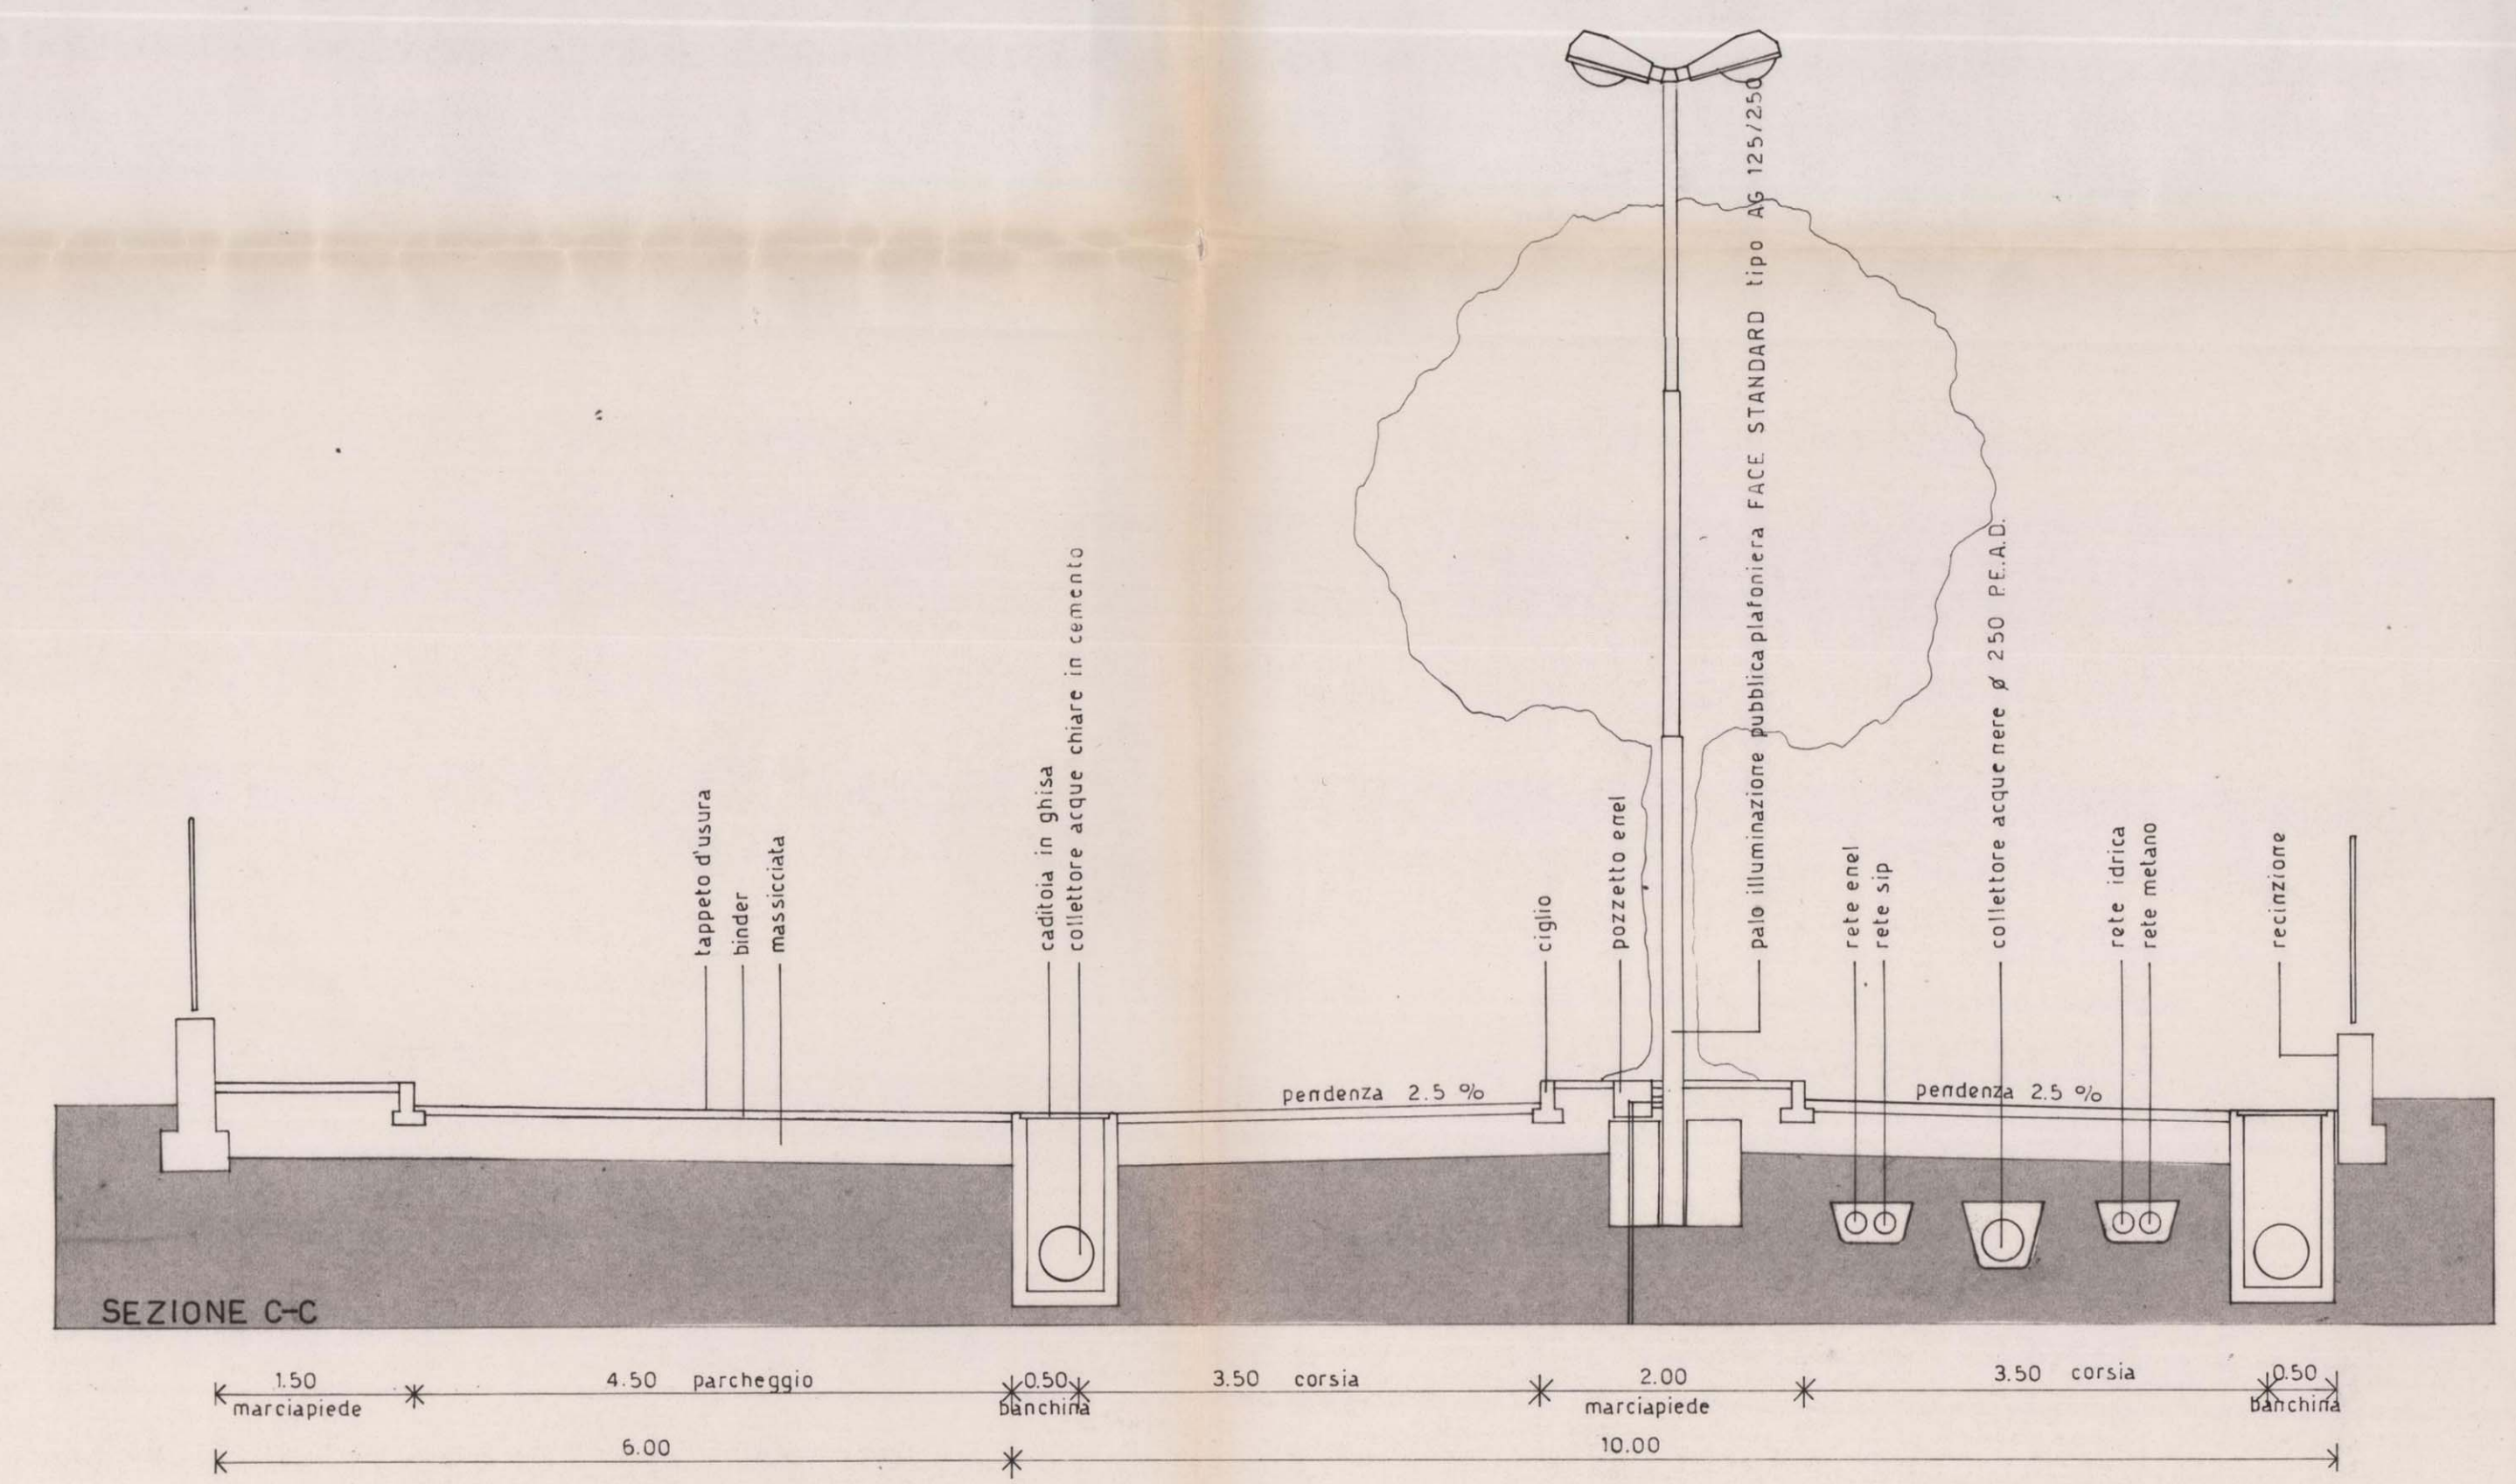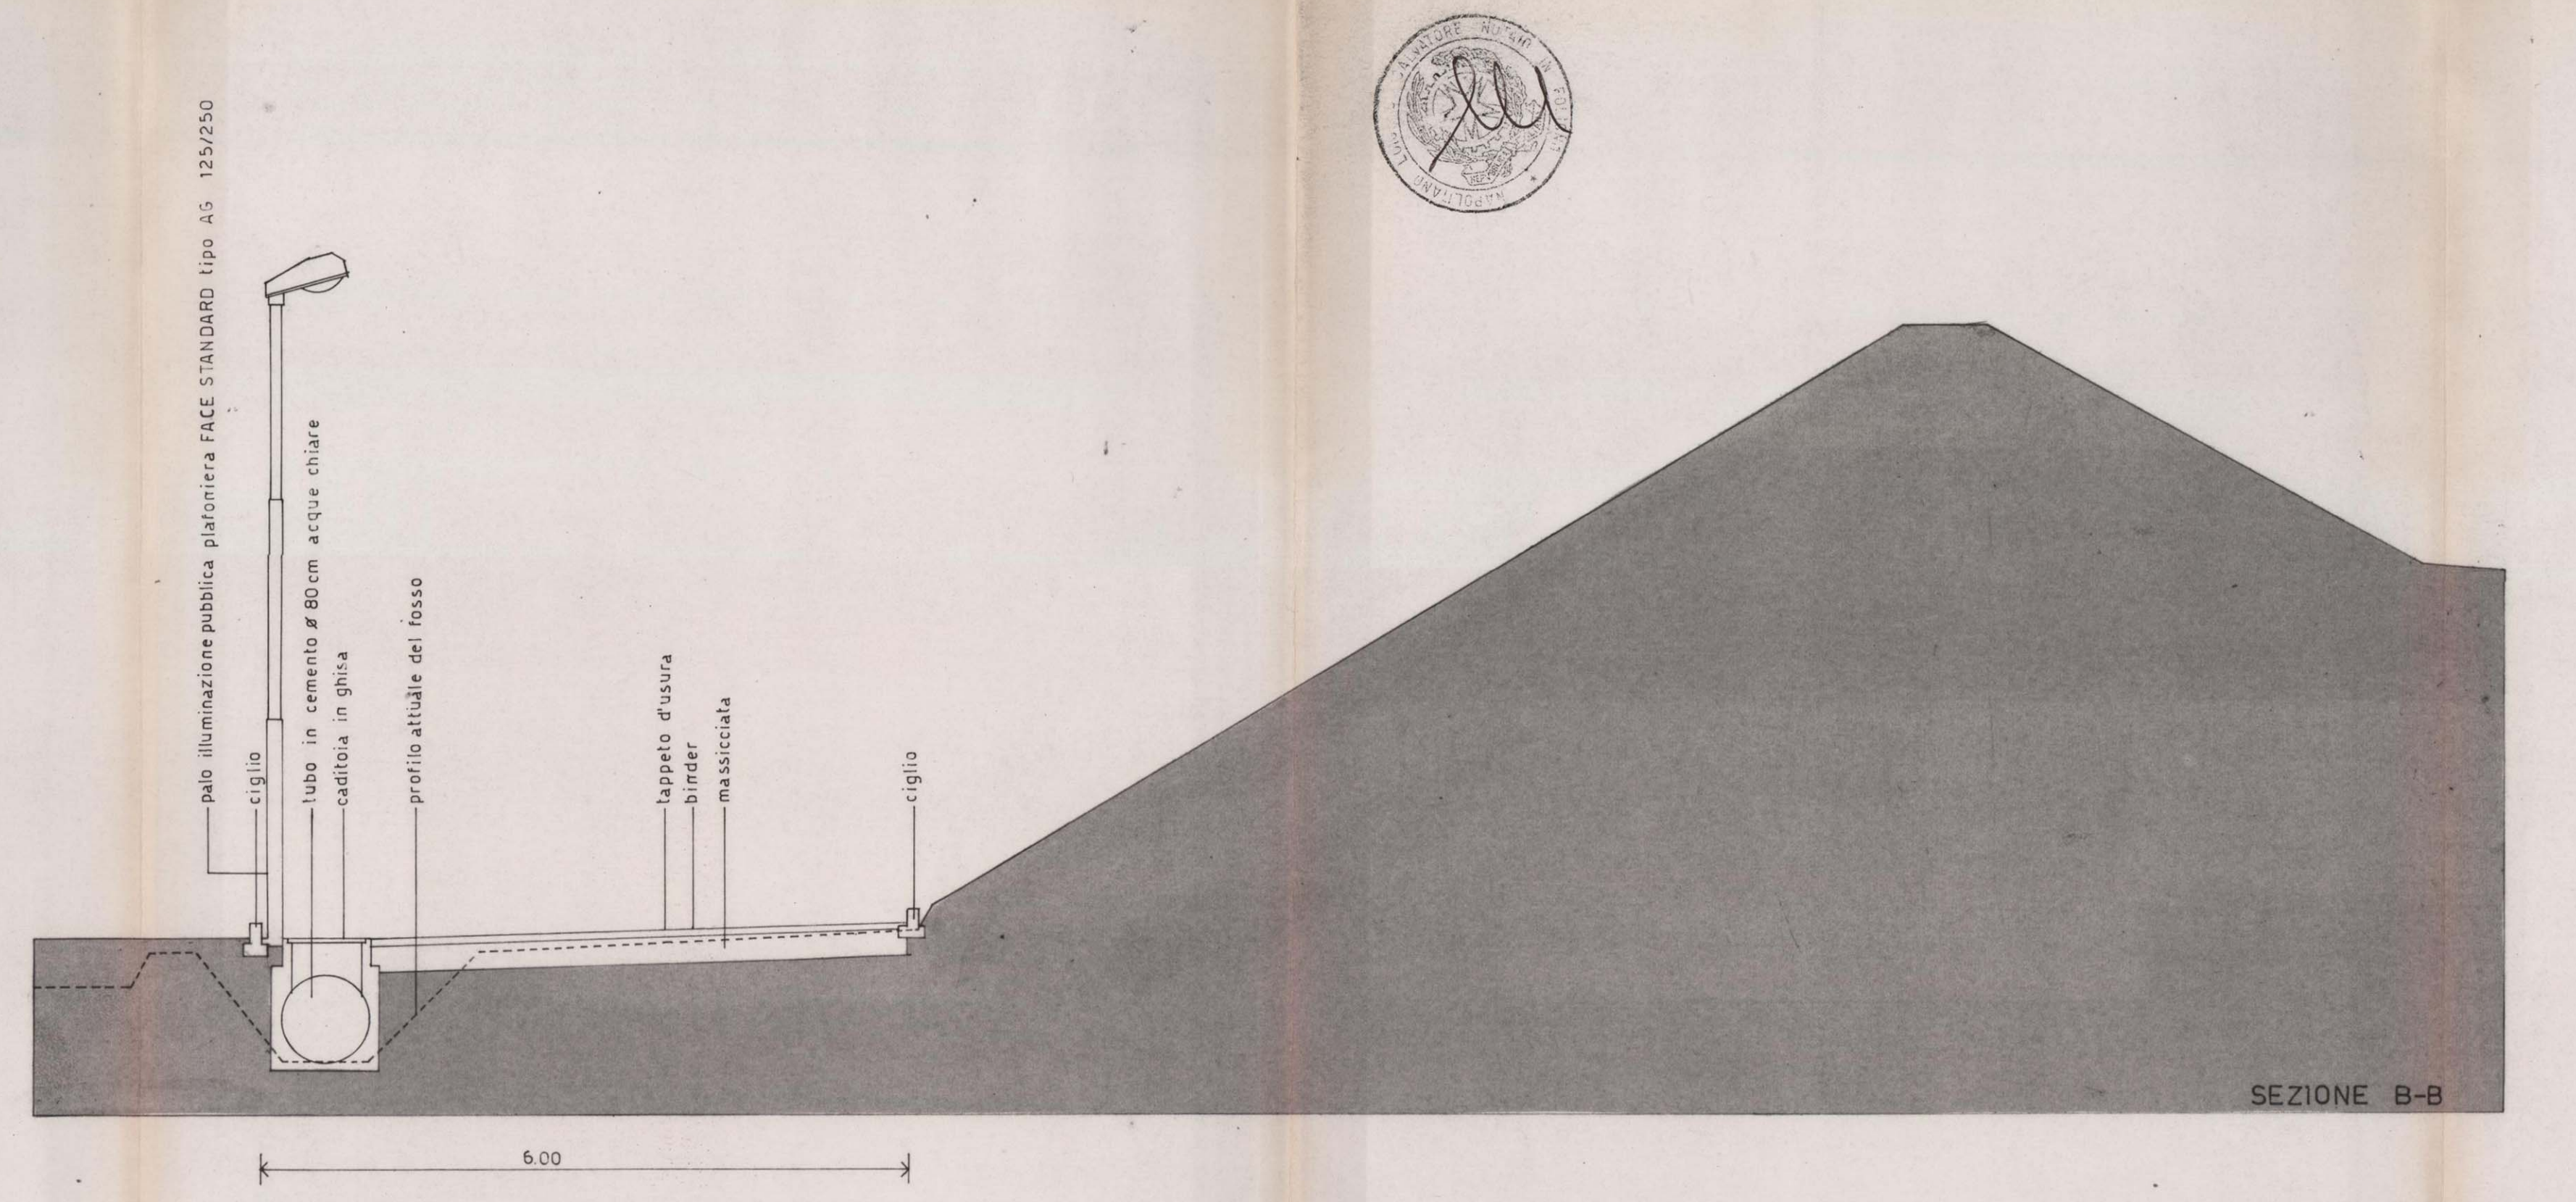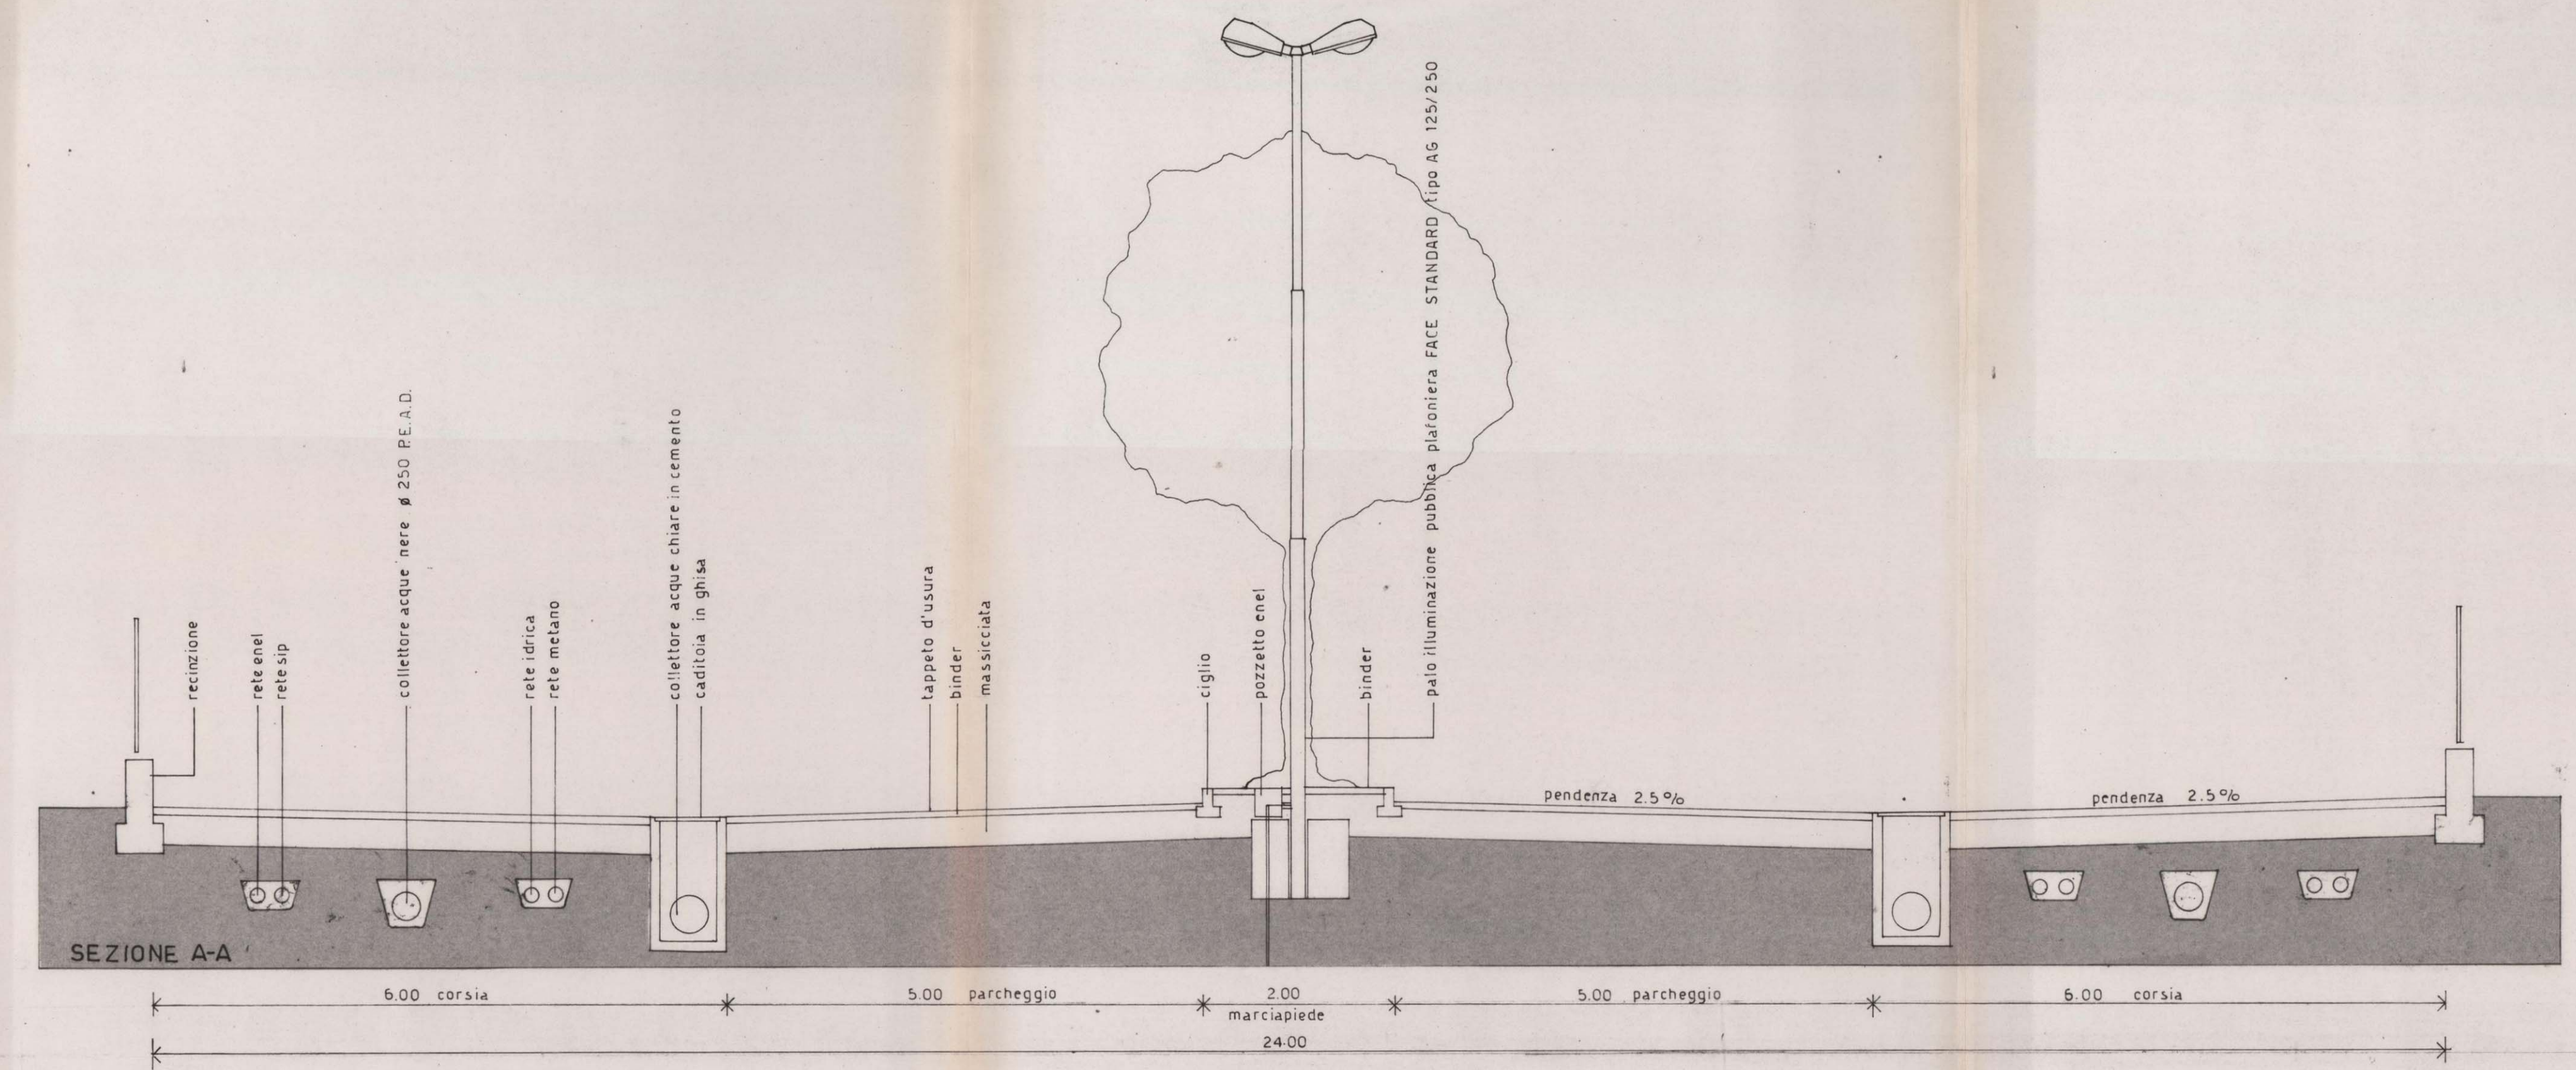

PARTICOLARE DELLO SVINCOLO SULLA STRADA STATALE (SCALA 1:500)