

Allegato n. 11
 n. 2822 di raccolta

VARIANTE AL PROGETTO
 DI LOTTIZZAZIONE-PLANIVOLUMETRICO
 DI PROPRIETA' DELLA AM.PA. s.r.l.

COMITENTE
AM.PA. s.r.l.
 Via dello Scalatore

PROGETTISTA
 DOTT. ARCH. CLAUDIO RICOTTINI

ADOTTATO CON DELIBERA G.C.
 N. 681 del 25.8.98

APPROVATO CON DELIBERA G.C.
 N. 55 del 8.3.99


ELABORATI

MAR.98 PLANIMETRIA DI VERIFICA STANDARD scala 1:250
 SEZIONI scala 1:250
 TABELLE DI VERIFICA STANDARD scala 1:250
 SCHEMI DI VERIFICA STANDARD scala 1:250

ARAUT scrì

Ricerca e Progettazione in Architettura, Ingegneria, Urbanistica
 06034 - Foligno, PG, Via Roncalli, 19 - tel. 0742 356288 fax 0742 356259

ipotesi coll. viario
 (vedi Art.8)

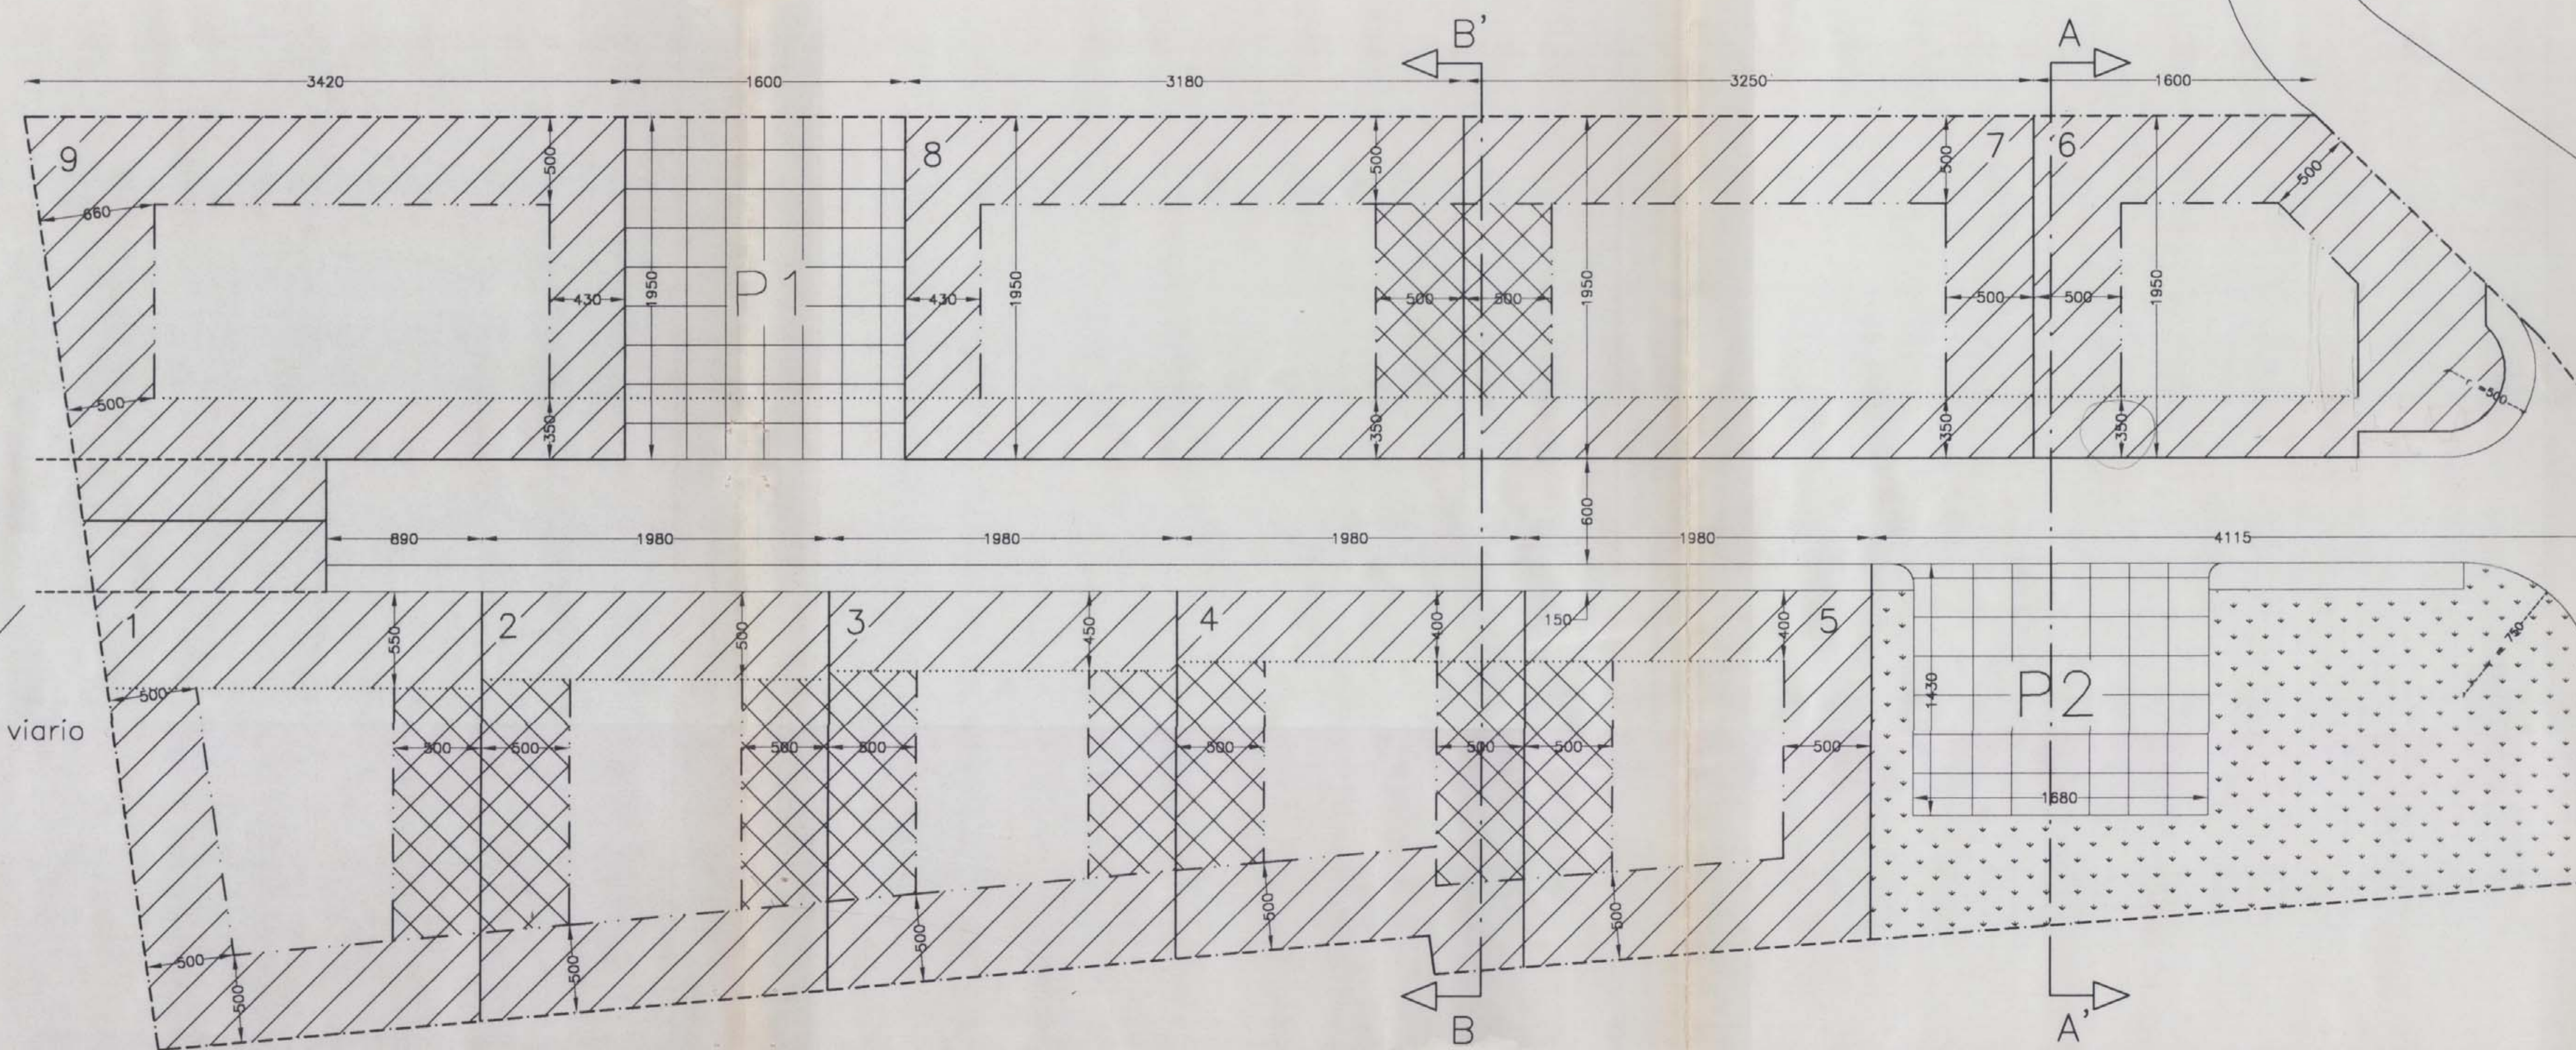


Via dello Scalatore

LEGENDA	
	Superficie lotto
	Superficie verde pubbl.
	Superficie parch. pubbl.
	Sagome di max.ingombro
	Confine proprieta'
	Fili fissi
	Art. 8 N.T.A.
	Art. 9 N.T.A.

Planimetria generale di verifica standard scala 1:250

Planimetria Catastale- Foglio 194 - Particella n.13 scala 1:2000

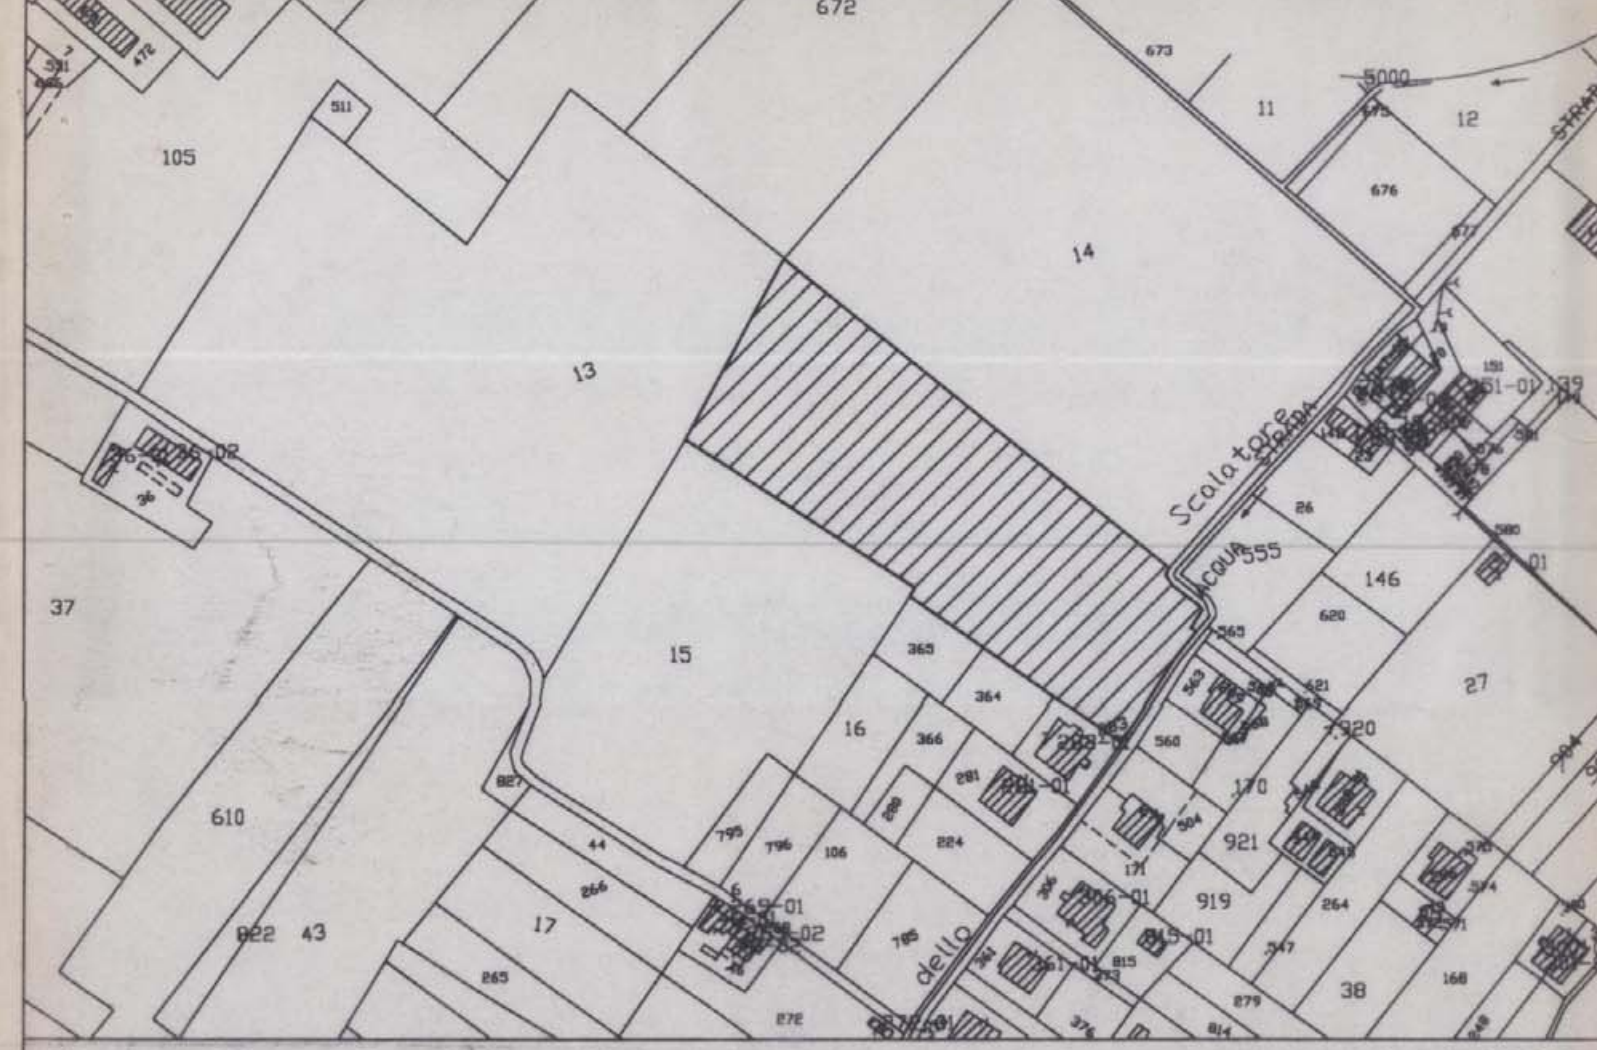

Stralcio Piano Regolatore Generale scala 1:2000



SEZIONI scala 1:250

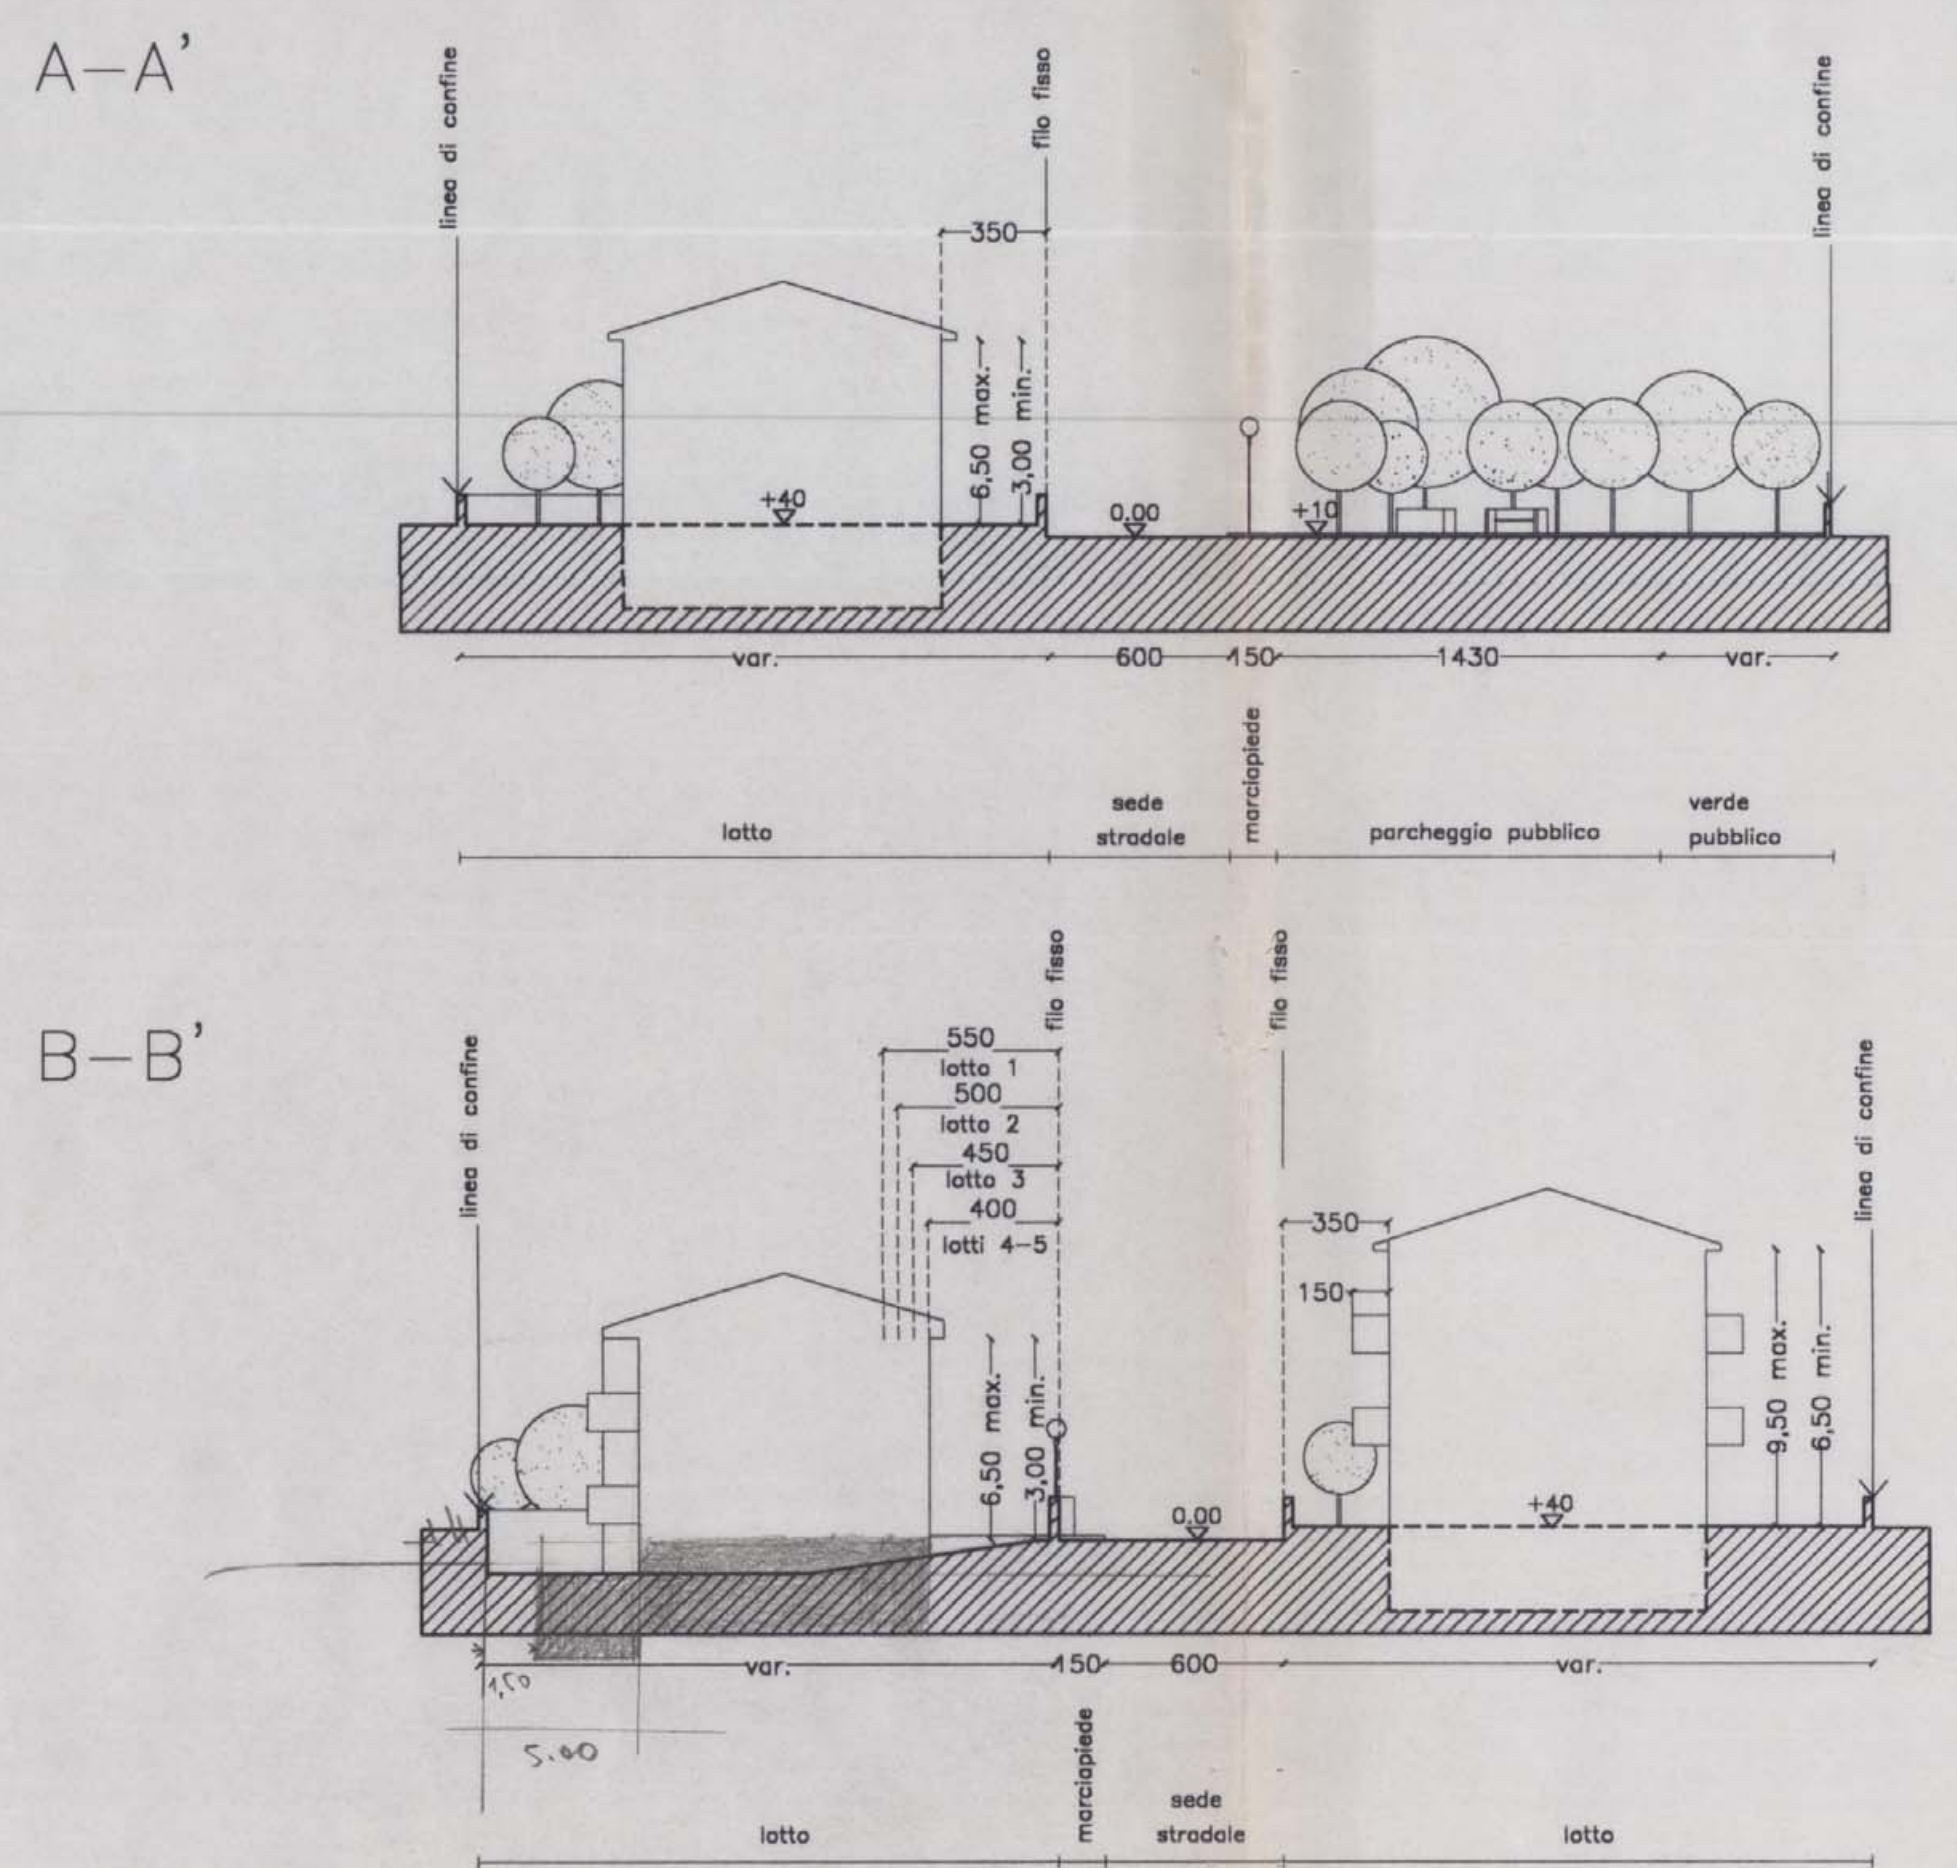


TABELLE VERIFICA STANDARD

VOLUME E CALCOLO DEGLI STANDARD DI NORMA	
SUPERFICIE	mq.7067
VOLUME	mc.10600
PARCH. PUBBL.(5%)	mq.530
VERDE PUBBL. (5%)	mq.530

SUDDIVISIONE LOTTI E RELATIVA ASSEGNAZIONE MASSIMO VOLUME EDIFICABILE	
n° Dest. funz.	Volume edif.
1 Residenze	mc. 900
2 Residenze	mc. 900
3 Residenze	mc. 800
4 Residenze	mc. 700
5 Residenze	mc. 700
6 Residenze	mc. 750
7 Residenze	mc. 1950
8 Residenze	mc. 1950
9 Residenze	mc. 1950
TOTALE	mc.10600

SCHEMI GEOMETRICI PER CALCOLO E VERIFICA STANDARD scala 1:250

