


COMUNE DI FOLIGNO
SETTORE URBANISTICA

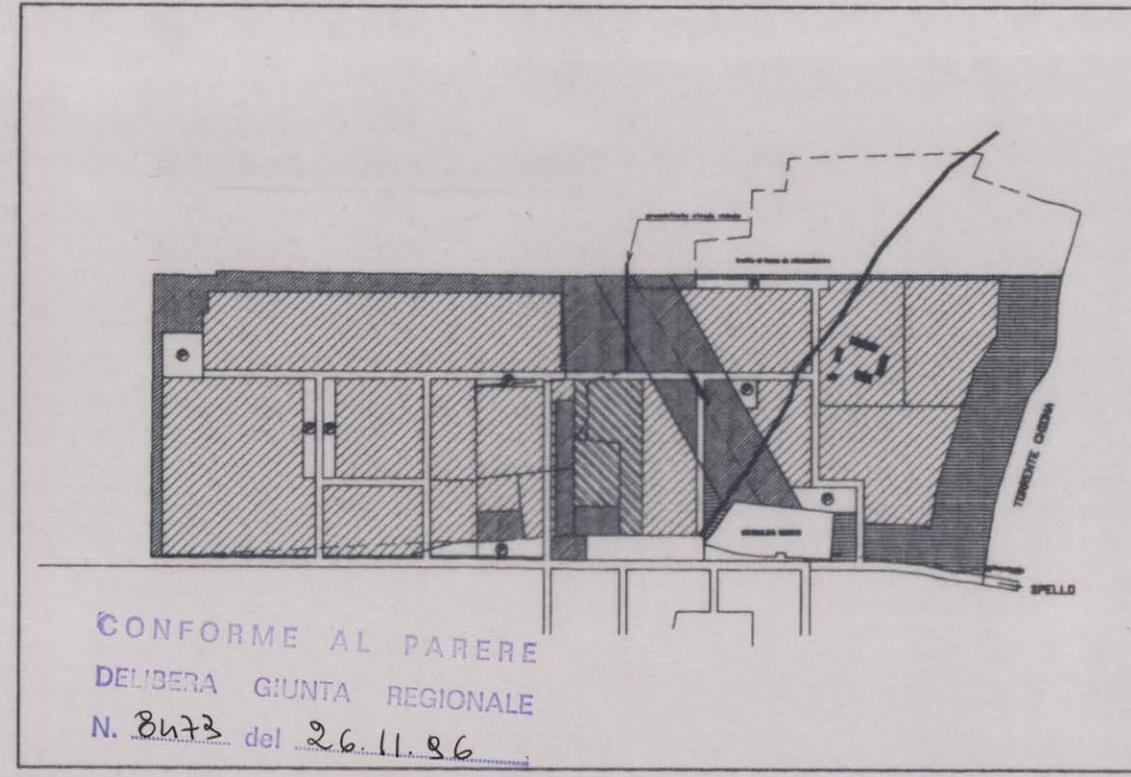

CONFORME AL PARERE
DELLA GIUNTA REGIONALE
N. 2633 del 26.11.86

PIANO PARTICOLAREGGIATO ESECUTIVO
IN VARIANTE P.R.G.
ZONA C.A. IN LOC. PACIANA

TAVOLA 04 BIS	TAVOLA DI RILIEVO AREA FINT	RILIEVO
STESURA DEFINITIVA		
PROGETTO:	ARCH. ALFIERO MORETTI	SCALA 1:1000
IL DIRIGENTE DEL SETTORE	ARCH. ALFIERO MORETTI	DATA GENNAIO 97

PLANIMETRIA SCALA 1:1000

- punto di quota
- fogna
- ⊕ presenza di irrigazione
- manca
- ▭ palo ENEL
- × palo SIP
- metano
- LIMITE STRADA
- LIMITE ATTUALE PROPRIETA'
- grafico SMI



ALLEGATO B''
OGGETTO: Rilievo proprieta' Fint